



REGIONE UMBRIA
PROVINCIA DI TERNI
COMUNE DI TERNI
DIREZIONE LAVORI PUBBLICI

POR FESR 2014/2020
Programma AGENDA URBANA Asse VI - Azione 6.3.1.
Progettazione di n. 4 velostazioni.

PROGETTAZIONE ESECUTIVA

RUP: FEDERICO NANNURELLI Dott. In Ingegneria Luogo: Piazza Mario Ridolfi 1, 05100 - Terni (TR)

RAGGRUPPAMENTO in RTP

miarch
studio

via Mentana n°15,
05100 Terni,
Tel. 0744 1980288
e-mail info@miarchstudio.it

-ing. Luca CALZUOLI
Legale Rappresentante, Mandatario

-ing. Giulia MALATESTA
Mandatante, giovane professionista


-geo. Giuseppe CARACCIOLLO
Mandatante

Allegato C

PE-OE 2.1
Progetto Velostazione Tipo


Data: **Novembre 2019**

Note:

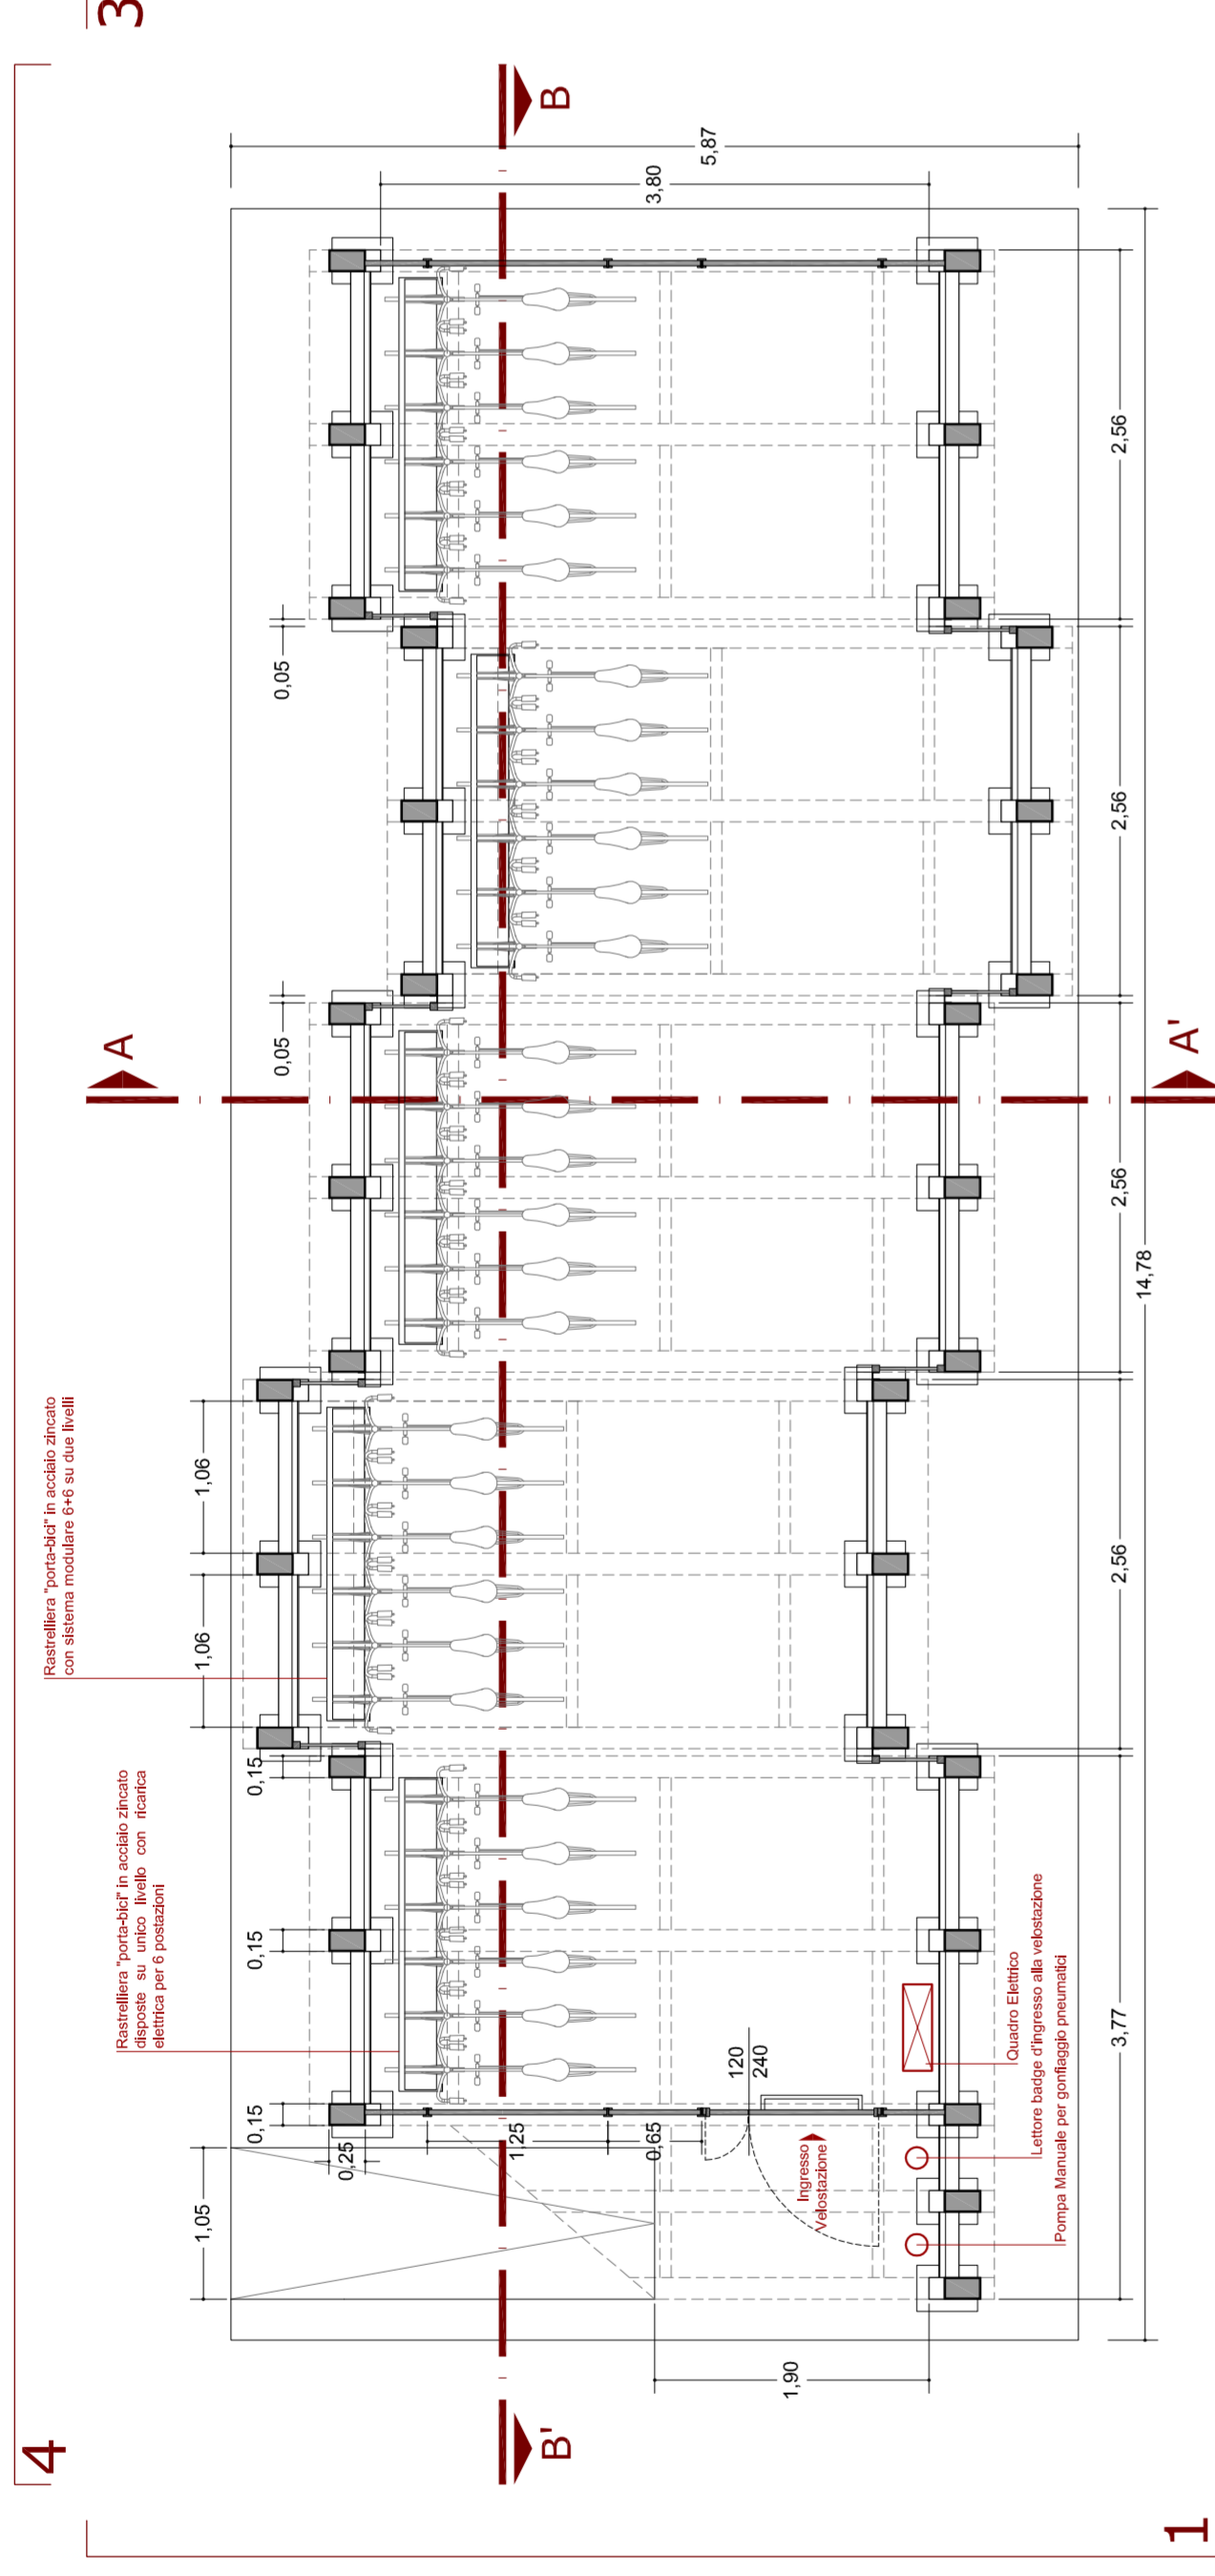


Pianta Piano Terra

scala 1:50

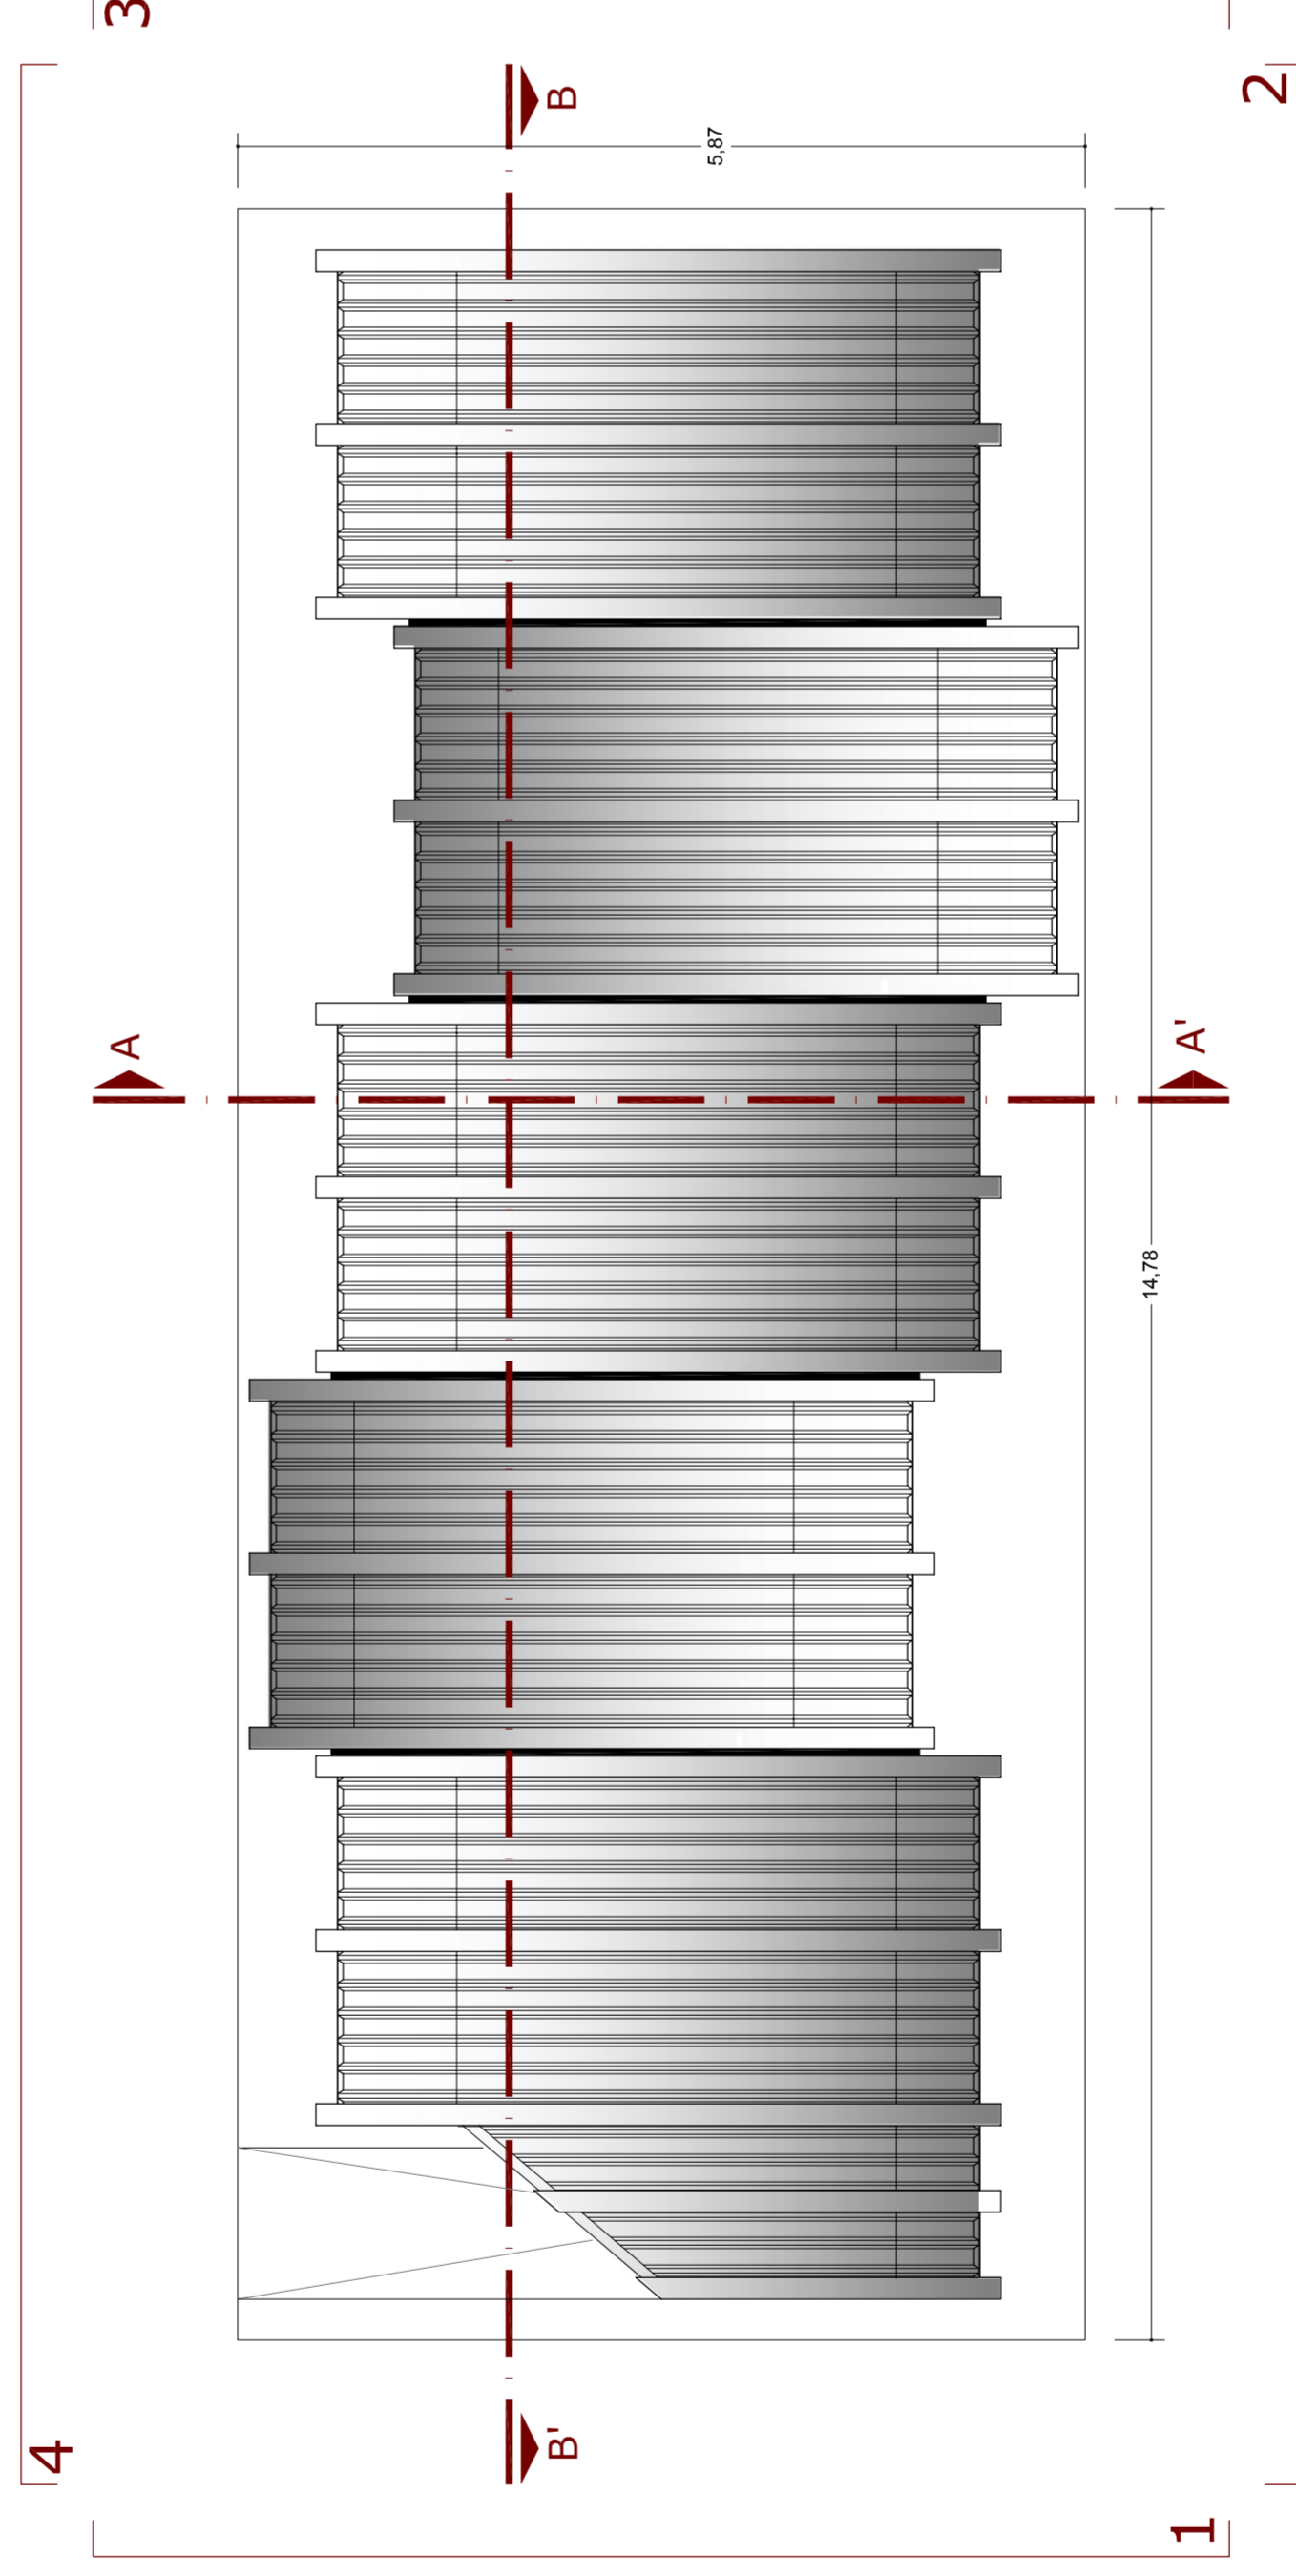


Pianta Coperture

scala 1:50

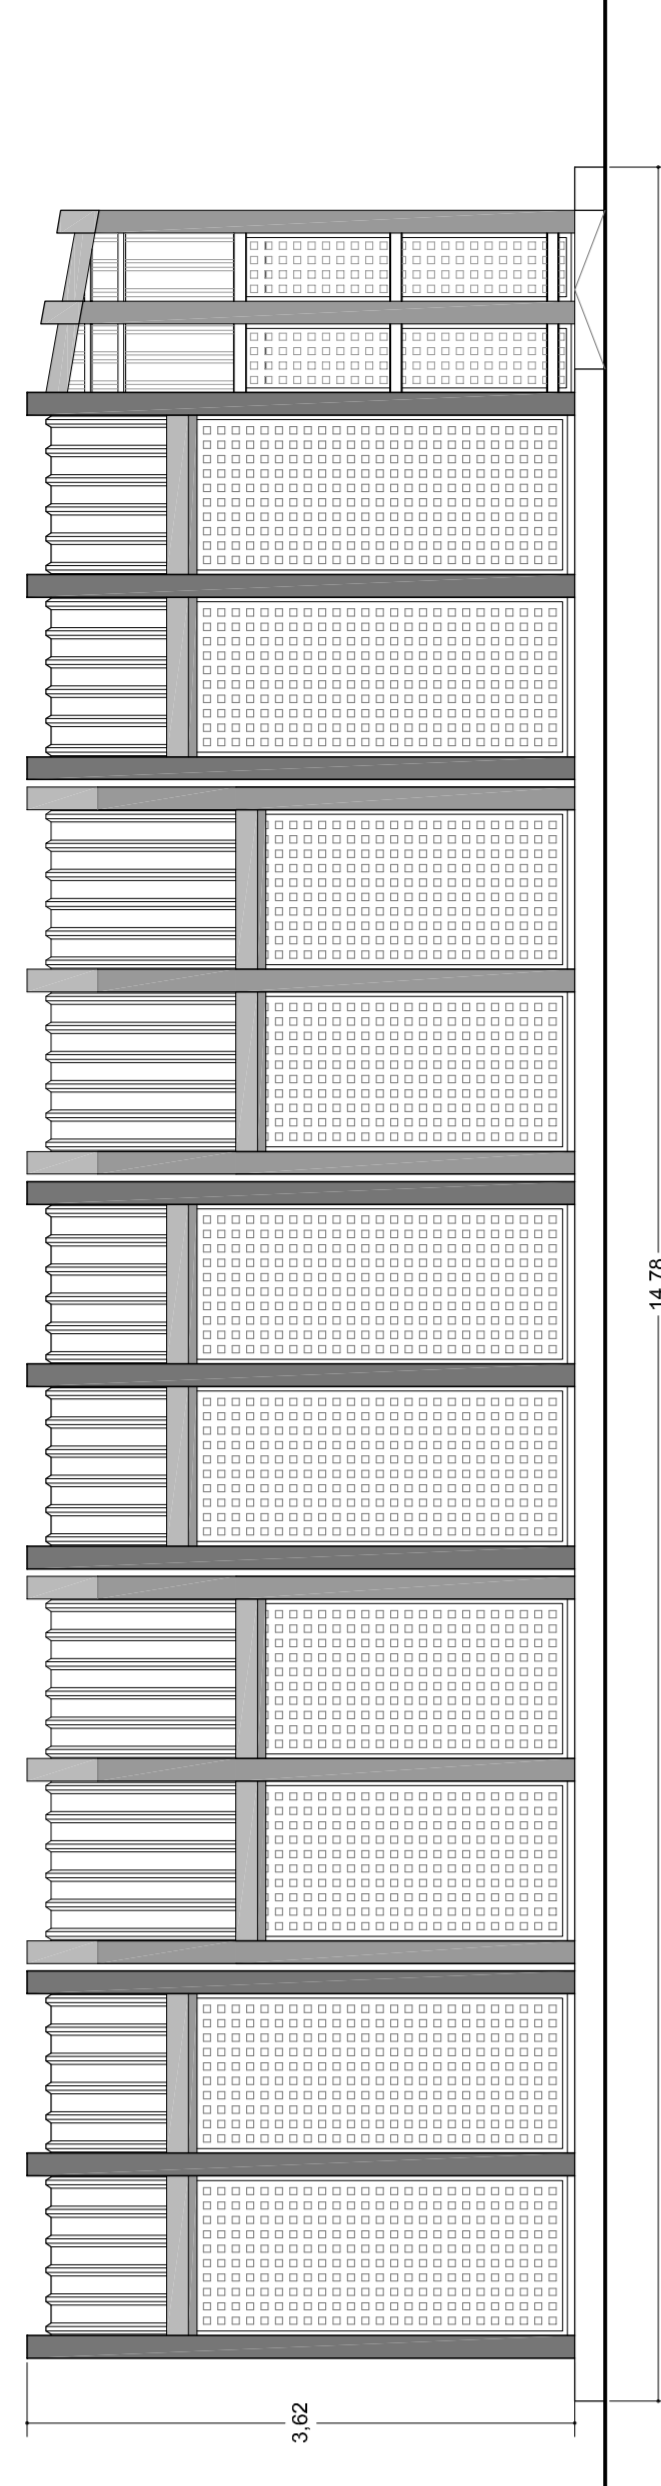


Prospetto 4

scala 1:50

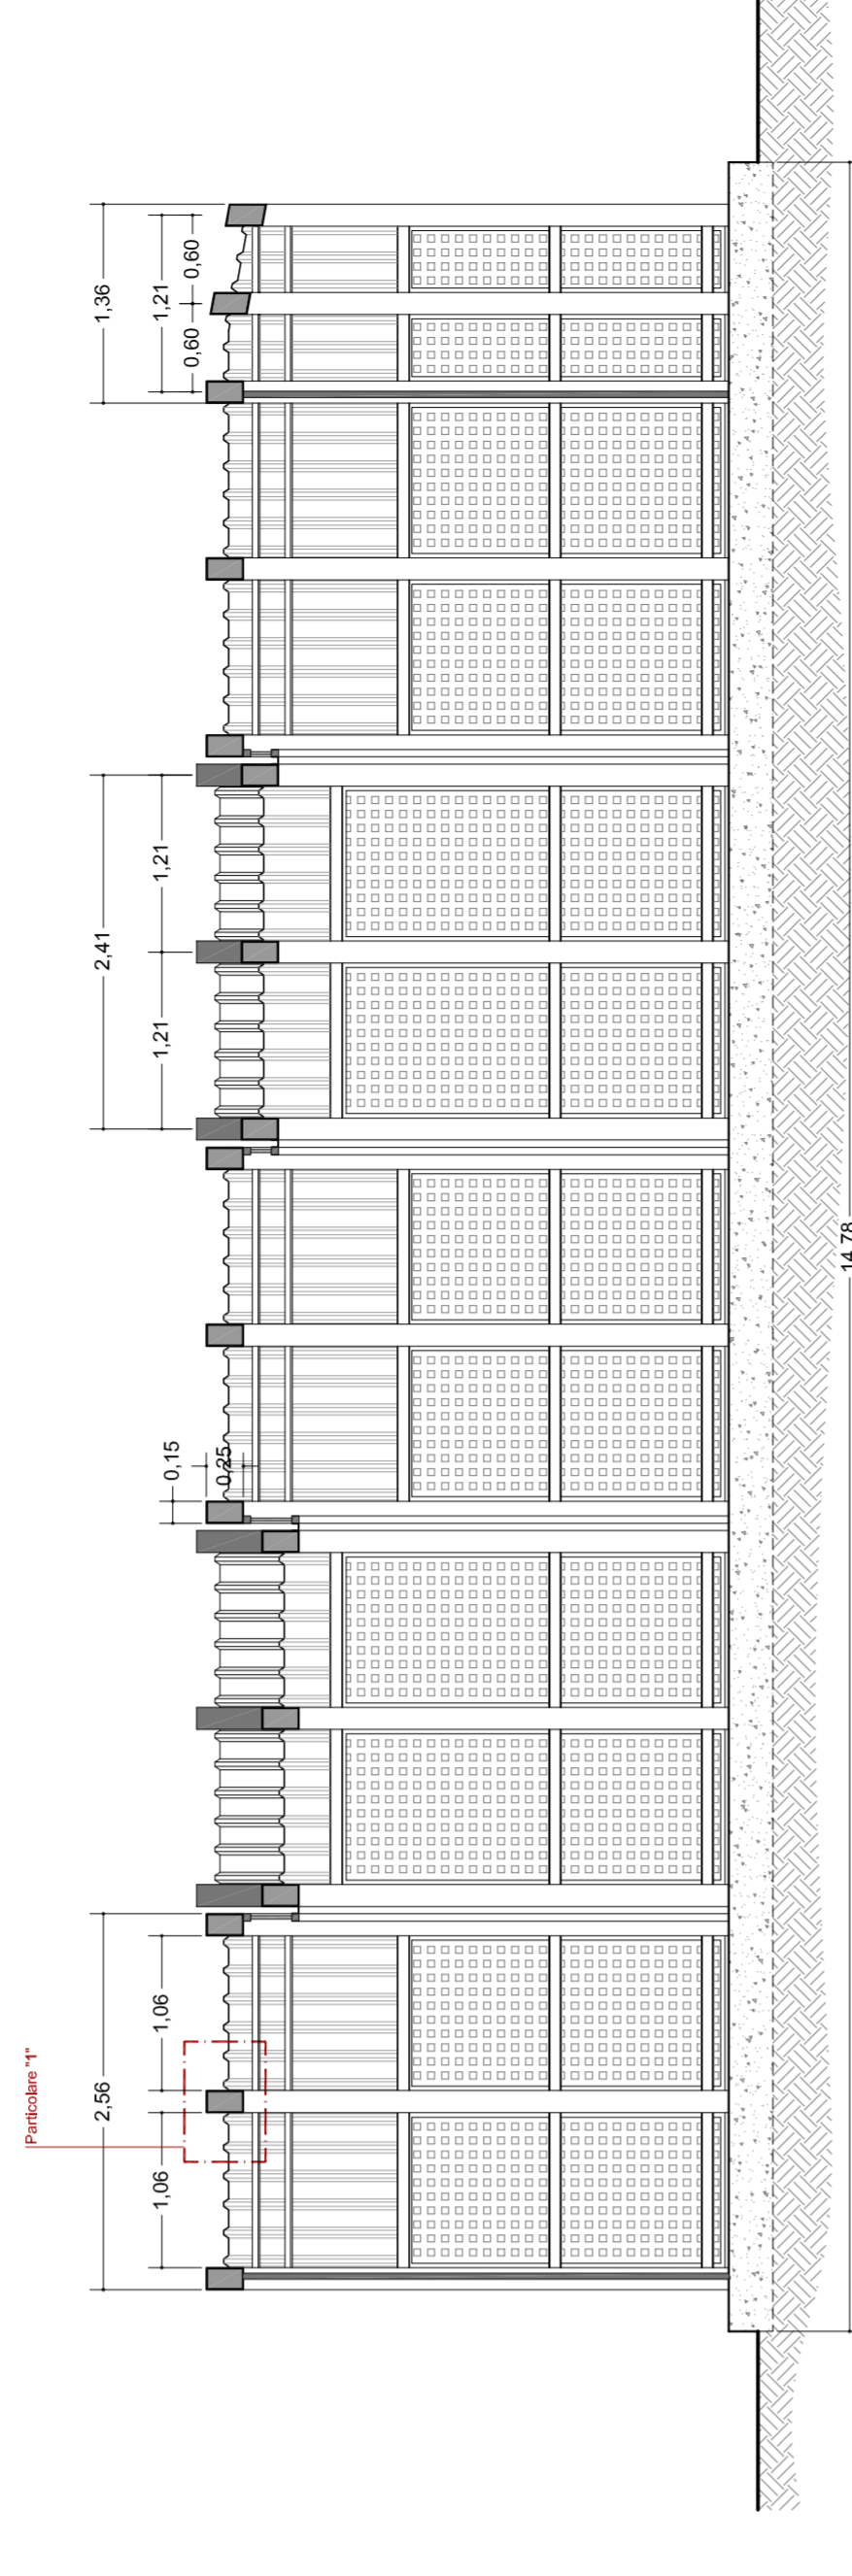


Sezione Longitudinale B-B'

scala 1:50

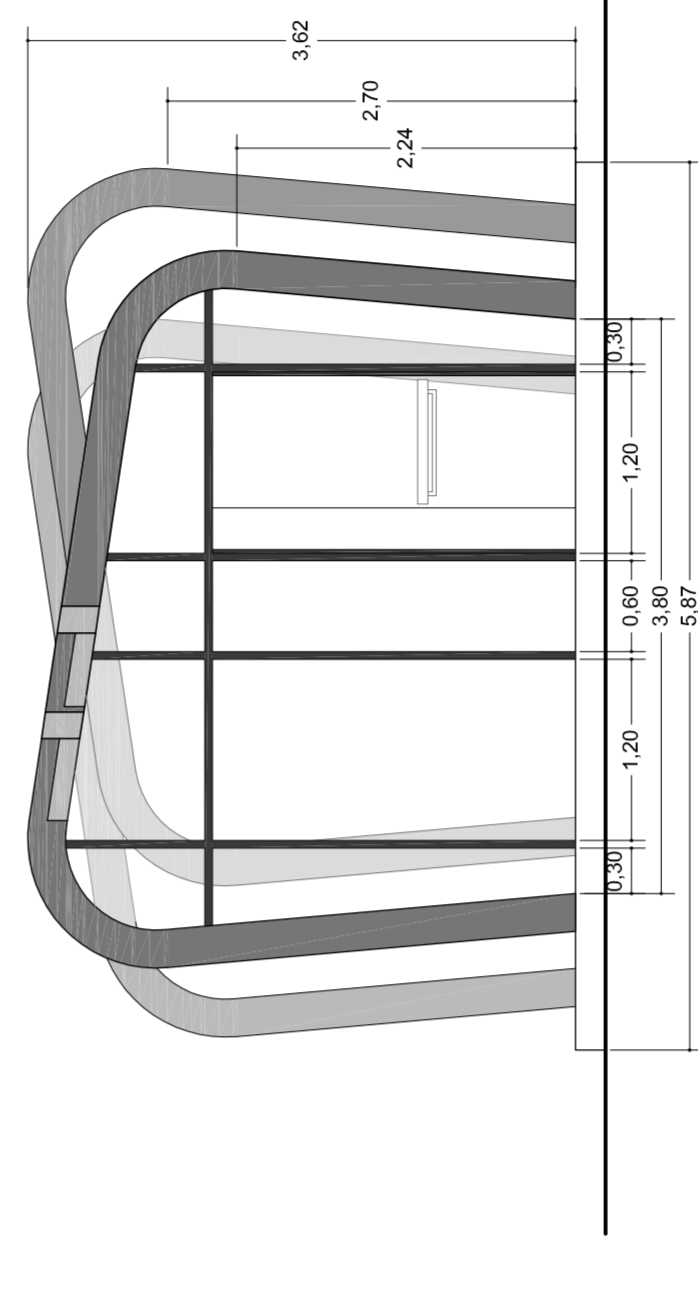


Prospetto 1

scala 1:50

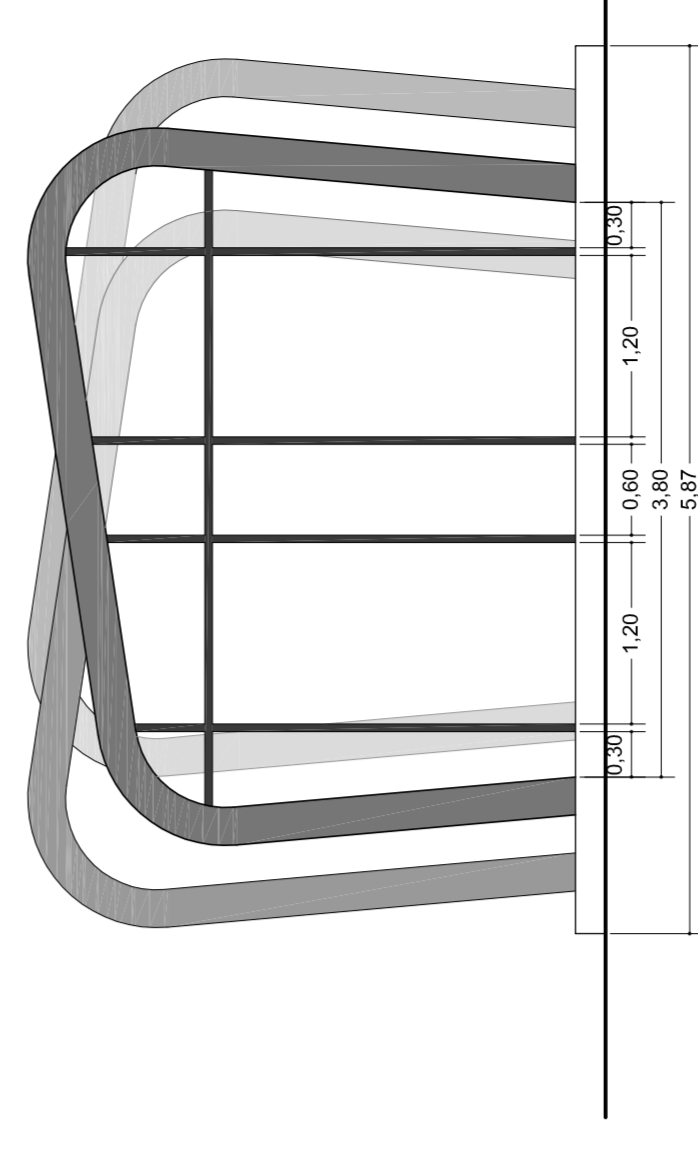

Prospetto 3

scala 1:50

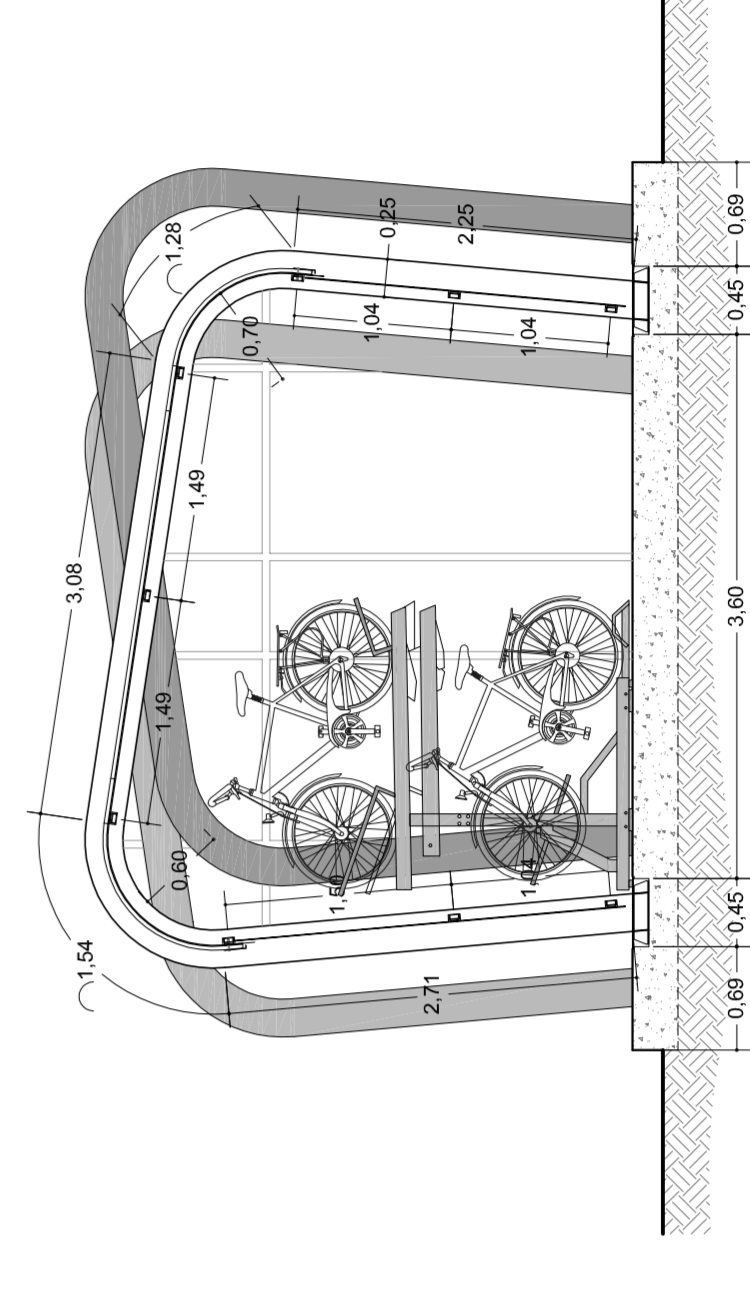

Sezione Trasversale A-A'

scala 1:50

Particolare "1"

scala 1:10

