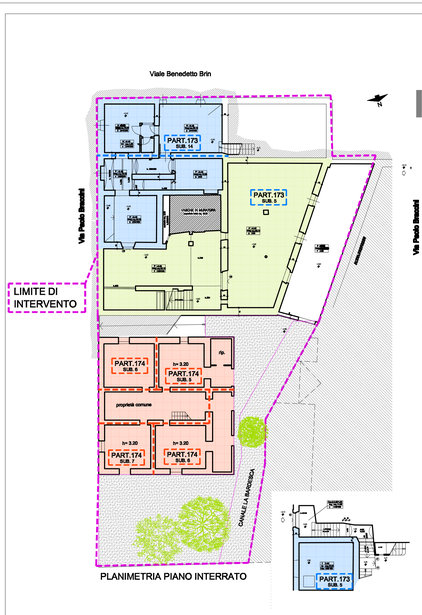

PLANIMETRIA PIANO INTERRATO

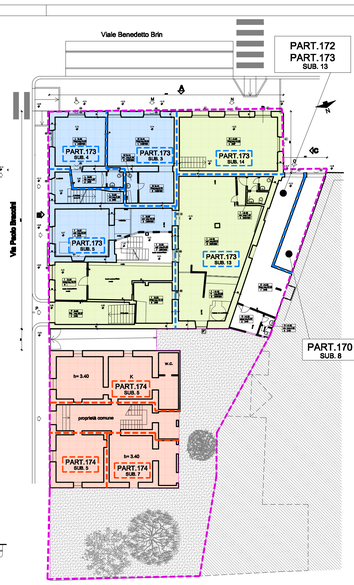

PLANIMETRIA PIANO TERRA

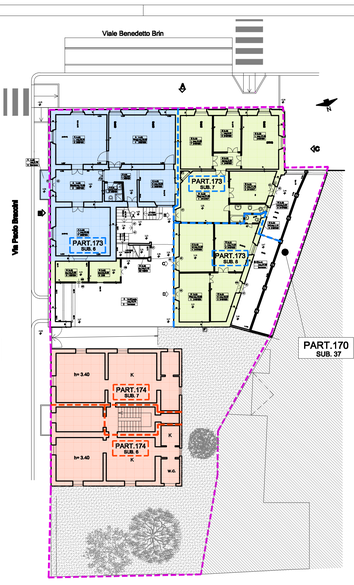

PLANIMETRIA PIANO PRIMO

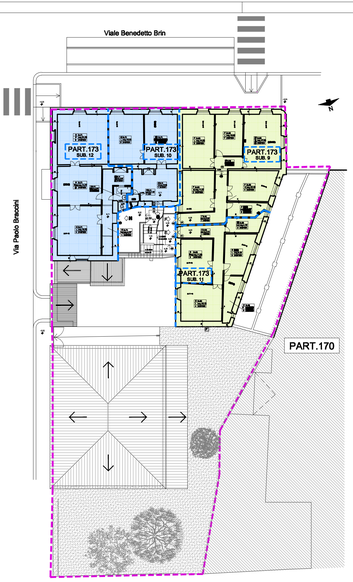

PLANIMETRIA PIANO SECONDO

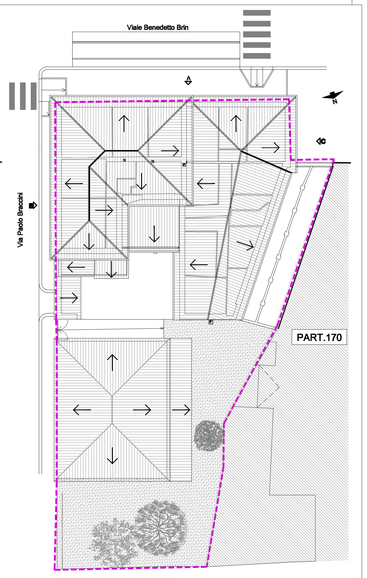

PLANIMETRIA COPERTURA

COMUNE DI TERNI

PIANO ATTUATIVO DI INIZIATIVA PRIVATA PER IL RECUPERO DELL'AREA viale B.Brin - via Braccini

EDIFICI distinti al N.C.E.U. foglio 110 part. 170 sub 8-37 , part. 173 e 174

DESCRIZIONE **STATO DI FATTO**
PIANTA PIANO INTERRATO-TERRA-PRIMO-SECONDO-COPERTURA
PROSPETTI-SEZIONE

I PROGETTISTI	PROGETTO DEFINITIVO			
ARCH. PIERO MARONI	REVISIONE	DATA	DISEGNATORE	NOME - FILE
	CONSEGNA	ago 2013		
				SCALA
				1:200
IL COMMITTENTE				
IMMOBILIARE FALASCA E TONELLI PAESANI GIOVANNA CECCHETTI ROSANNA SALVATI ANDREA SALVATI PAOLA DE SANTIS MARIA				S02

studiomaroni architetti associati
via sant'Alo 23 via Fabrizi 14 05100 Terni Italy tel +390744402159 fax +390744682458
info@studiomaroni.it www.studiomaroni.it
P.I. 00588410555

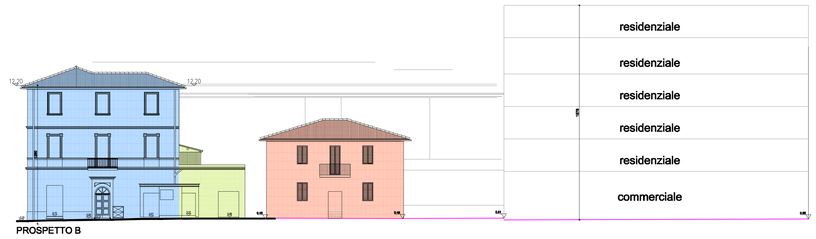

PROSPETTO B

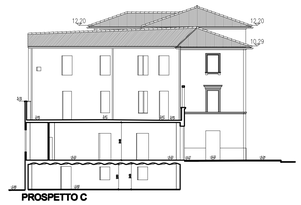

PROSPETTO C

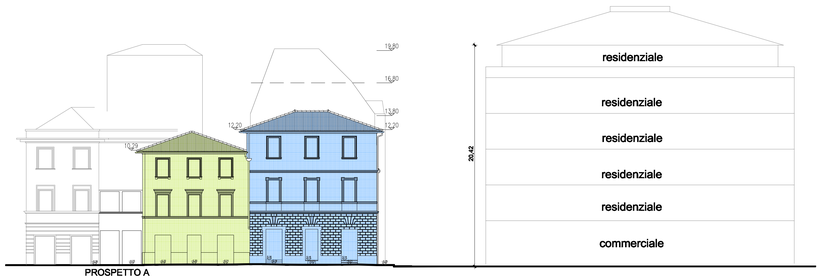

PROSPETTO A

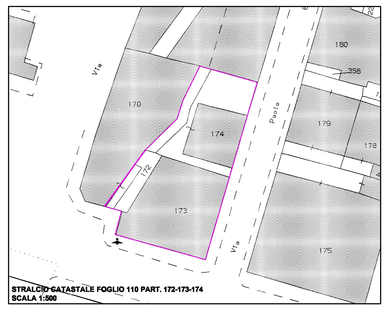

STRALCIO CATASTALE FOGLIO 110 PART. 172-173-174
SCALA 1:500