



PIANTA PIANO TERRA Scala 1:100

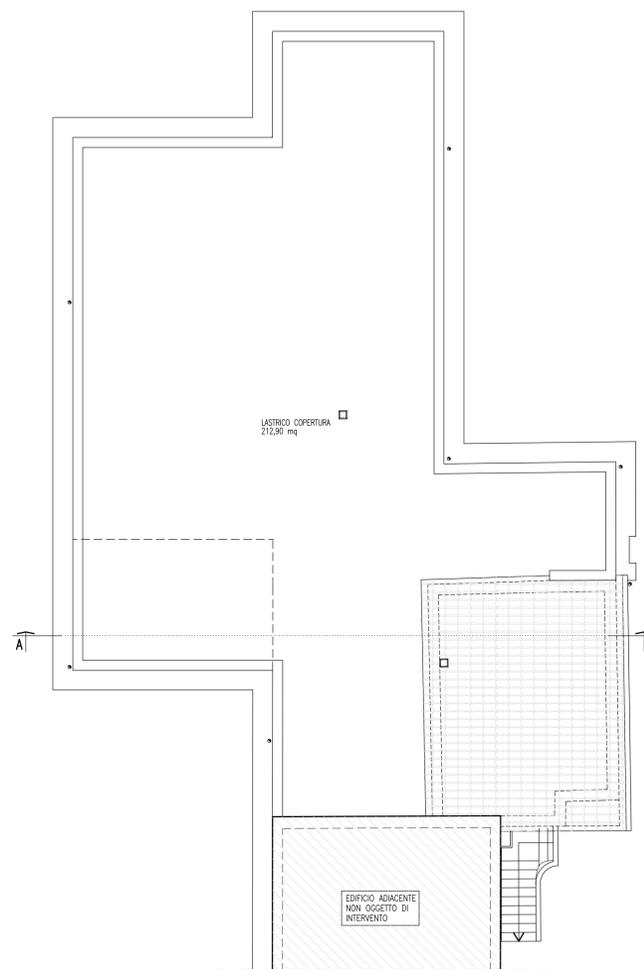


PIANTA COPERTURA Scala 1:100

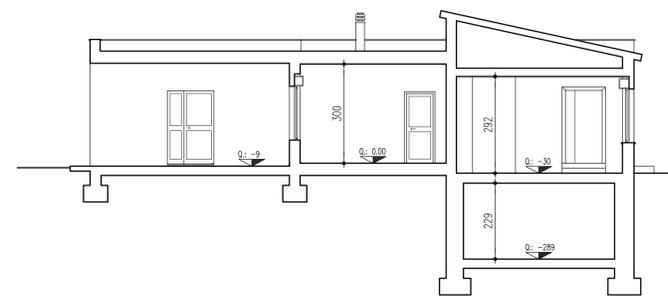


SEZIONE A-A Scala 1:100


PIANTA PIANO INTERRATO Scala 1:100

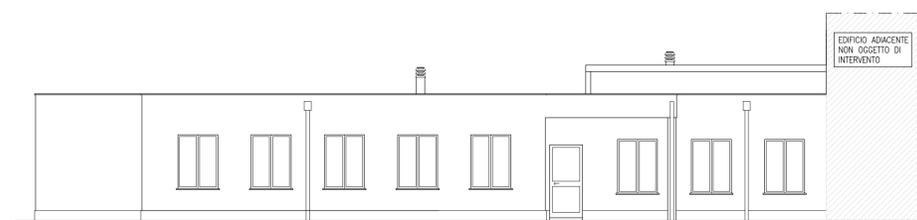


PROSPETTO EST Scala 1:100

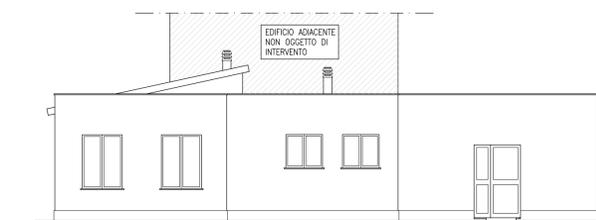

PROSPETTO SUD Scala 1:100

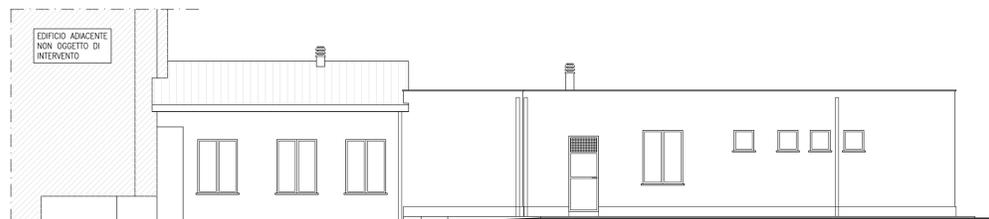

PROSPETTO OVEST Scala 1:100

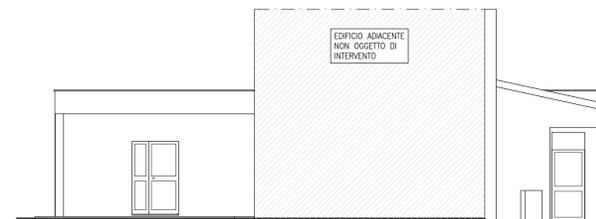

PROSPETTO NORD Scala 1:100

03	03/08/2018	EMISSIONE PROGETTO ESECUTIVO
01	03/08/2016	EMISSIONE PROGETTO DEFINITIVO
REV.	DATA	DESCRIZIONE

COMUNE DI TERNI
DIPARTIMENTO LAVORI PUBBLICI - GESTIONE DEL TERRITORIO



LAVORI DI ADEGUAMENTO SISMICO ED AMPLIAMENTO
DELL' EDIFICIO SCOLASTICO MATERNA DI CARDETO

COMMITTENTE:
COMUNE DI TERNI
LOCALITA':
Strada di Cardeto n°154 - TERNI -

PROGETTO ESECUTIVO

ELABORATO:
ARCHITETTONICO
STATO ATTUALE: PIANTE, PROSPETTI, SEZIONE

TAV.: A3

DIPARTIMENTO LAVORI PUBBLICI - GESTIONE DEL TERRITORIO
IL DIRIGENTE PROGETTISTA E DIRETTORE DEI LAVORI
Dott. Ing. Renato Pierdonato
RESPONSABILE DEL PROCEDIMENTO:
Geom. Gianni Paoli



PROGETTO E DIREZIONE LAVORI

Dott. Ing. Fabio Lalli
Dott. Ing. Riccardo Ricci
Piazza Ansidei 3A 06123 PERUGIA
Tel. 075-5729918 fax 075-5738035
e-mail : studio@pamingegneria.it



COLLABORAZIONE ALLA
PROGETTAZIONE

Pamela Gamboni Ingegnere
Roberto Zancanaro Ingegnere
Giulio Gori Ingegnere
Nicola Grelli Geometra

Data: 03/08/2016	Archivio: 3780	File: F:\...ESECUTIVO\T_A3_stato_attuale	Scala: 1:100	Disegnato: G.G.
---------------------	-------------------	---	-----------------	--------------------