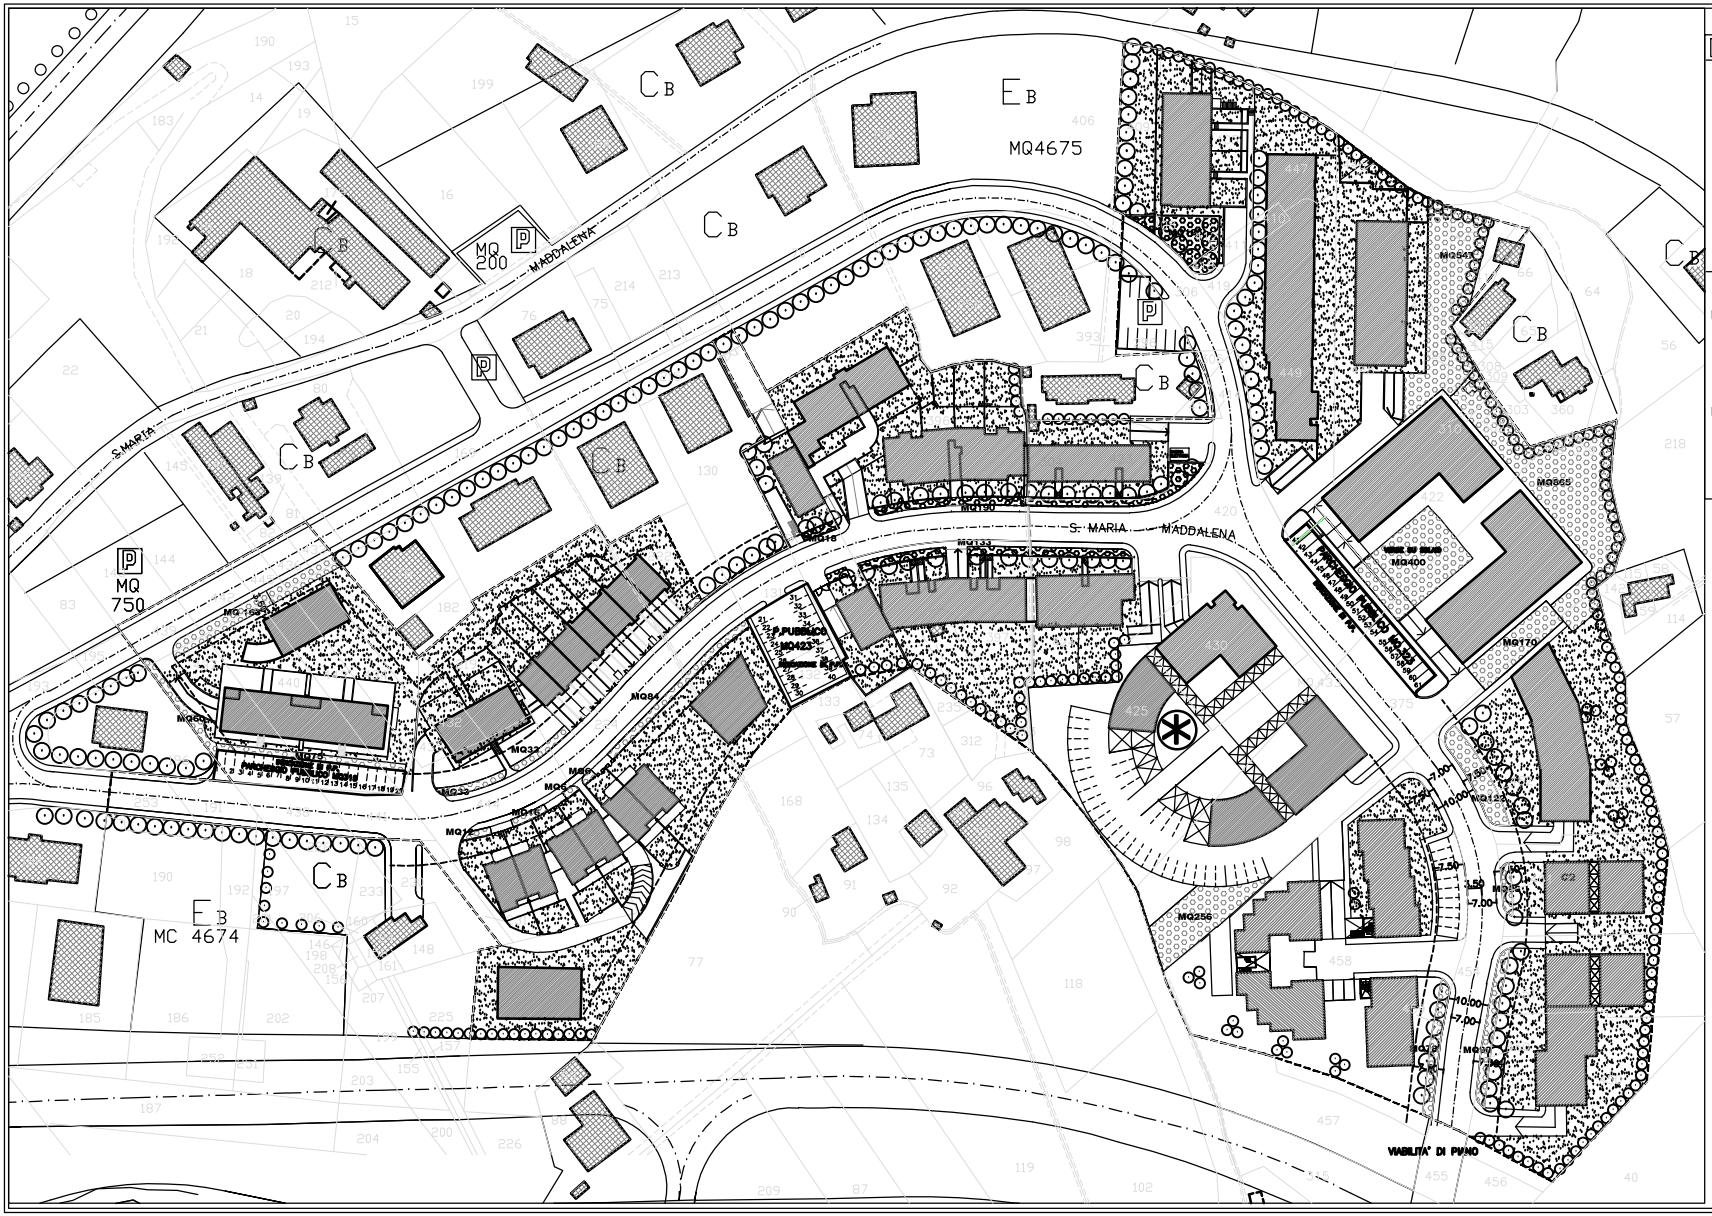

SUPERFICI A PARCHEGGIO

1) PARCHEGGI PRIVATI
LEGGE 122/89

RESIDENZA= MC 71027*1/10 = MQ 7102,70

TOT.SUPERFICI A P.P.= MQ 7102,80
TOT.P.M. = MQ 7102,70/30= N.237

N.B.
LE SUPERFICI A PARCHEGGIO PRIVATO VERRANNO VERIFICATE IN FASE DI RILASCIO DEI SINGOLI PERMESSI DI COSTRUIRE

2) PARCHEGGI PUBBLICI

INDICAZIONI DI P.PARTICOLAREGGIATO APPROVATO

TOT.SUPERFICI A P.P.=210+480+350=MQ 1040
TOT. P.M. = N.52

INDICAZIONI DI P.ATTUATIVO

TOT.SUPERFICI A P.P.=319+423+323=MQ 1065
TOT. P.M. = N.61

VERIFICA SUP. VERDE PRIMARIO

SUP. TEORICA
MC71027*5%=MQ3551.40

SUP. DI PROGETTO
MQ163+80+75+33+33+12+16+6+6+84+18+190+
+133+185+547+865+400+170+122+28+90+78+256=
MQ3570.00 > 3551.40

LEGENDA

VERDE PRIMARIO

VERDE PRIVATO

RESIDENZA SPECIALE

PIANTUMAZIONE (art.2 N.T.A: del P.P. 1 albero/200mc.) = mc.71028/200= 356

ESSENZE ARBOREE DI PROGETTO > 356

PROGETTAZIONE
ARCH. CARLO GIANI
Strada Santa Filomena, 29 Terni tel./fax 0744/400449

VARIANTE — PROPRIETA'

VITALI RODOLFO
PROGETTI E ALLIANCES S.R.L.
ITAL-C.E.L.L.
SIMONI MORRI ITALO
PALLADIO SOC. COOP.
VALLERMIAN
ROLAND 104 SRL
MONDRIAN 102 SRL - MODIGLIANI 106 SRL
MAGRITTE 104 SRL
ANGELETTI ELIO
ANGELETTI GRAZIANO
ENLGI
VILLA EL LUSA S.r.l.
PELLEGRINI PIODIONE
SERI SERGIO
NUCLEO 408 di SANTA MARIA MADDALENA A TERNI

REDAZIONE CONTENENTE L'ACCOGLIMENTO DELLE OPPOSIZIONI

PIANO ATTUATIVO DI INIZIATIVA PRIVATA

ULTIMATO	21/06/10
CRONOLOGICO	3427
REDATTO DA	G.C.
VERIFICATO IL	21/06/10
APPROVATO DA	C.GIANI
VALIDATO IL	
TAV.	3

VERDE
PARCHEGGI PUBBLICI
1/500