Comune
di Terni

Direzione
Urbanistica

3 - PA - 027

PIANO ATTUATIVO DEL COMPRENSORIO DEI PUNTI DI PAESAGGIO DI COLLESCIPOLI

PROGETTAZIONE:
Arch. Carla COMELLO (coordinamento)
Arch. Roberto MELONI (responsabile procedimento)

INDAGINI GEOLOGICHE:
Geol. Paolo PACCARA

COLLABORAZIONE alla PROGETTAZIONE:
Arch. Stefano BALDIERI
Arch. Emiliano STABLUM
M.A. Giuliana MARCONI
M.A. Roberta MORICONI
Geom. Stefano MONALDI

ADOZIONE		APPROVAZIONE
DGC n. 428 del 11.12.2013		DGC n. 98 dell 22-10-2014

ELABORATO	TITOLO	DATA: OTTOBRE 2013
A1-03	ANALISI DEI NUCLEI DI PUNTI DI PAESAGGIO : **PUNTO 4**	SCALA: 1:2000 FILE:

LEGENDA

CLASSIFICIAZIONE DEL PATRIMONIO EDILIZIO

- EDILIZIA ORDINARIA TRADIZIONALE
- EDILIZIA ORDINARIA RECENTE PRIVA DI CARATTERI TRADIZIONALI
- EDILIZIA SPECIALE, MONUMENTALE O ATIPICA
- MANUFATTI ACCESSORI (annessi,magazzini, stalle, box, garage, piscine)
- EDILIZIA NON RESIDENZIALE (commerciale, artigianale, ricettiva)

CRITICITA'

- AREE INCOLTE/ COLTIVAZIONI IN ABBANDONO
- PRESENZA DI SUPERFETAZIONI, DEGRADO O STATO DI ABBANDONO DI IMMOBILI O MANUFATTI ALL'INTERNO DI CONTESTI ABITATIVI O IN PROSSIMITA' DEI CIGLI STRADALI, CON SIGNIFICATIVO IMPATTO SULLE CARATTERISTICHE ANTROPICHE DEL LUOGO
- DEPOSITO A CIELO APERTO
- STRADA DISSESTATA

CARATTERISTICHE DEGLI SPAZI VUOTI

- AREE COLTIVATE A SEMINATIVO
- AREE COLTIVATE A OLIVO/VITE
- ORTI DI PERTINENZA
- GIARDINI DI PERTINENZA - AREE PAVIMENTATE PRIVATE
- AMBITI SEMIPRIVATI (corti, piazze, slarghi)
- AREE INCOLTE/ COLTIVAZIONI IN ABBANDONO
- BOSCHI/RIPE/FILARI
- ALBERATURE A MACCHIE/ CORRIDOI VEGETAZIONALI

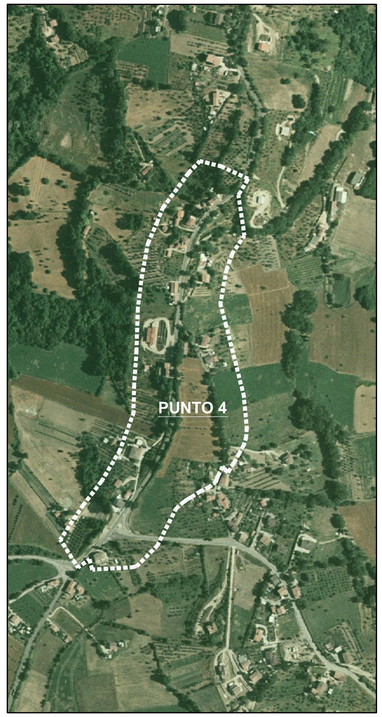

LOCALIZZAZIONE SU FOTO AREA - NUCLEO 3 scala 1:5000

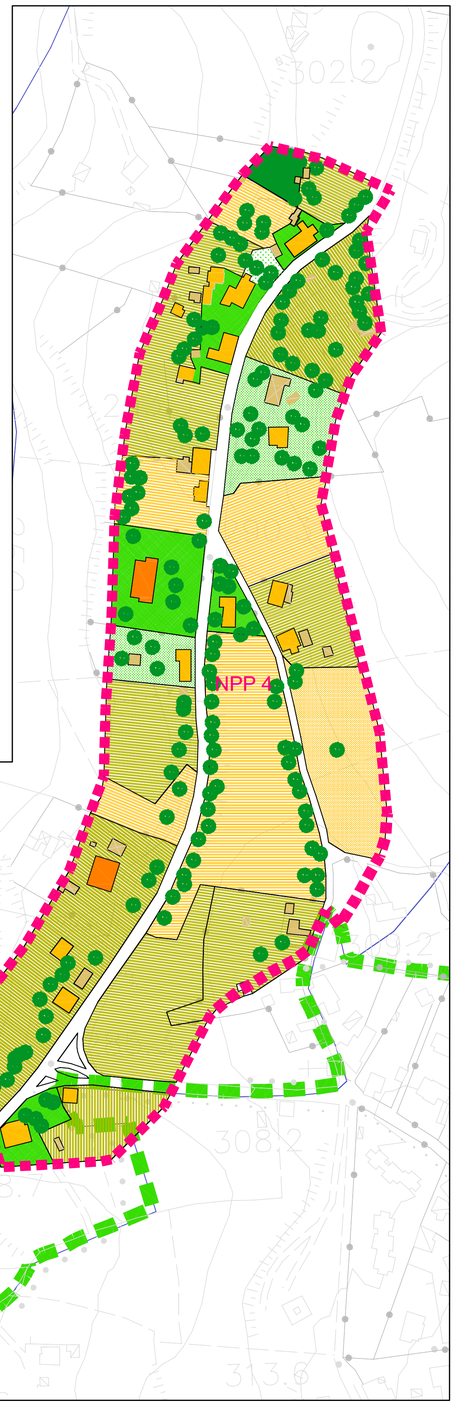

ANALISI USO DEL SUOLO - PUNTO 4 Scala 1:2000

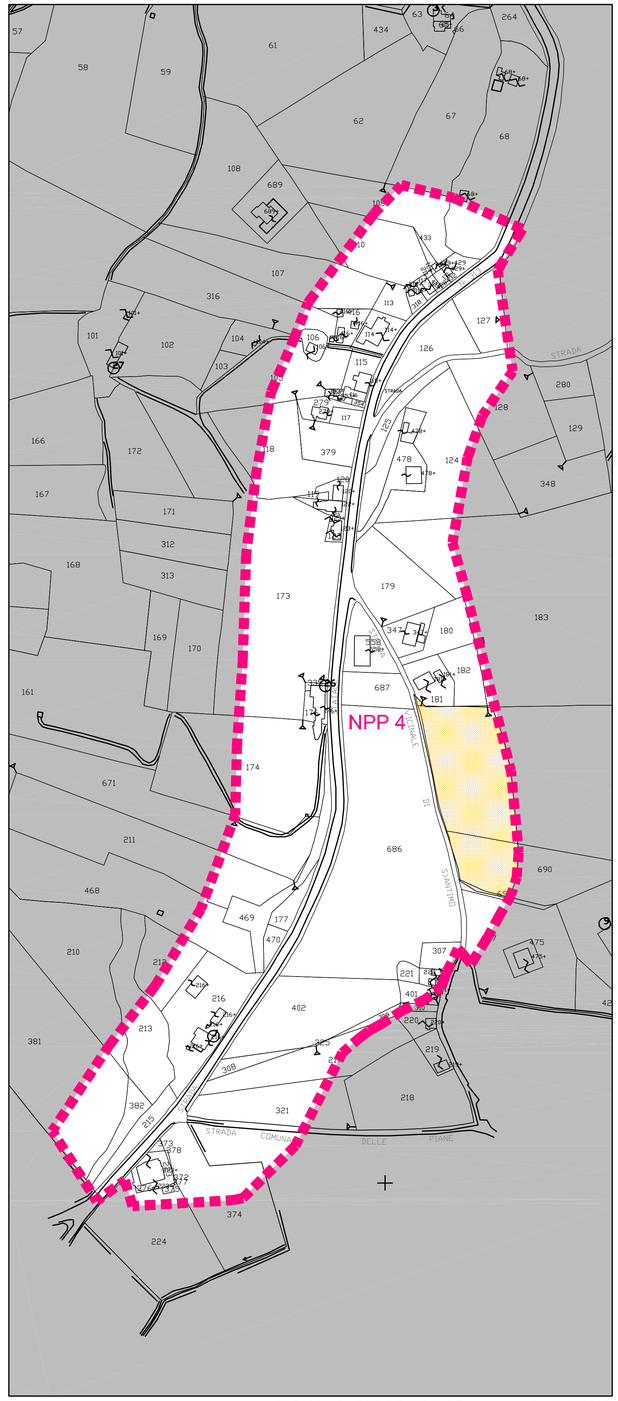

CATASTALE - CRITICITA' PUNTO 4 Scala 1:2000