


PIANTA A QUOTA GALLERIA - I BALLATOIO - SCALA 1:100

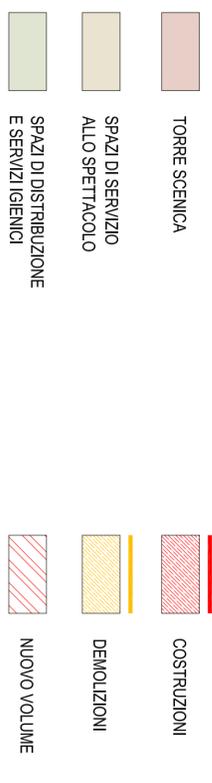

Comitato

COMUNE DI TERNI
 Direzione Lavori Pubblici
 III^a Unità Operativa

Pzza M. Ridolfi, 1
 05100 Terni
 Tel. +39 0744.549.579
 Fax +39 0744.549.658
 monica.finocto@comune.terni.it

Raggruppamento Temporaneo di Professionisti

STRUTTURE
 DOTT. ING. GABRIELE SALVATONI (CAPOGRUPPO)
 Via Cosimo del Fante n.7 - Milano
 tel. : +39.02.58310018
 fax. : +39.02.58431226
 e-mail: g.salvaton@studiosalvaton.it

ARCHITETTURA E MECCANICA DI SCENA
 DOTT. ARCH. LUGIA LUISELLA PENNATI
 Via Dello Tesse n.1 - Milano
 tel. : +39.02.47710021
 fax. : +39.02.36519549
 e-mail: info@studiosalvaton.it

IMPIANTI
 DOTT. ING. LUIGI BERTI (BETA PROGETTI S.R.L.)
 Via Palazzo dei Diamanti n.2/R - Firenze
 tel. : +39.055.719441
 fax. : +39.055.719443
 e-mail: lberti@betaprogetti.it

DOTT. ARCH. ROBERTA BONCIO
 Via Roma n.80 - Avigliano Umbro (TR)
 tel. : +39.0744.59918
 fax. : +39.0744.449046
 e-mail: robertaboncio@libero.it

CONSULENTE PER L'ACUSTICA
 PROF. ING. ROBERTO POMPOLI
 Via Comacchio n.199 - Ferrara
 tel. : +39.329.7506481
 fax. : +39.0532.974870
 e-mail: rpompoli@ing.unife.it; roberto.pompoli@unife.it

DOTT. ING. ALICE RUBIU
 Via F. Laurana n.2 - Milano
 tel. : +39.349.8687660
 fax. : +39.02.36519549
 e-mail: alice.rubiu@yahoo.it

Rev.	Data	Descrizione	Redatto	Controllo	Approvato
05	-	-	-	-	-
04	-	-	-	-	-
03	-	-	-	-	-
02	-	-	-	-	-
01	-	-	-	-	-
00	22/07/2013	CONSEGNA PROGETTO DEFINITIVO	G.R.	G.R.	L.P.

Oggetto
TEATRO COMUNALE GIUSEPPE VERDI
 RESTAURO, ADEGUAMENTO FUNZIONALE E IMPIANTISTICO
 PRIMO STRALCIO COMPONENTE STRUTTURALE

Nome file
 2693SARR004P2PVR00

Commissione
 2693

Descrizione
COMPONENTE ARCHITETTONICA - SCHEMA DI PIANTA A Q.TA GALLERIA-I BALLATOIO-RAFFRONTO

Elaborato
SARR_004

Questo elaborato grafico è di proprietà del RTP TEATRO VERDI (G. Salvatoni, L. Pennati, R. Boncio, Betaproggetti srl, L. Berti, A. Rubiu), pertanto è vietato l'utilizzo del progetto e non può essere riprodotto né integralmente né in parte senza autorizzazione scritta del RTP.