




PIANTA A Q.TA +20.07 - SCALA 1:100

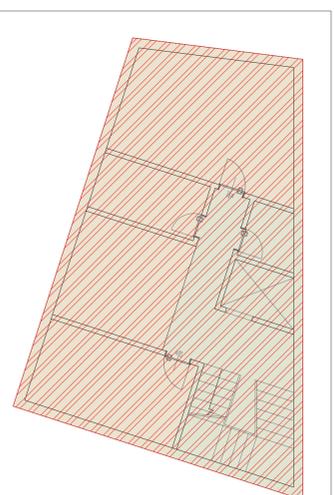

STRALCIO PIANTA A QUOTA GALLERIA -III BALLATOIO - SCALA 1:100

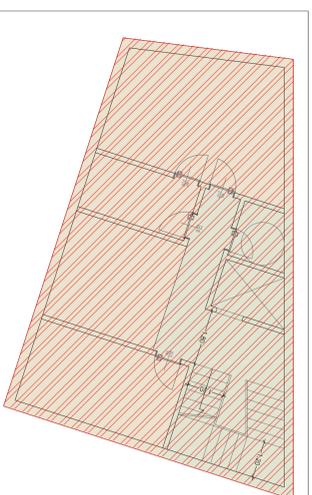

STRALCIO PIANTA A QUOTA GRATTICIA - SCALA 1:100

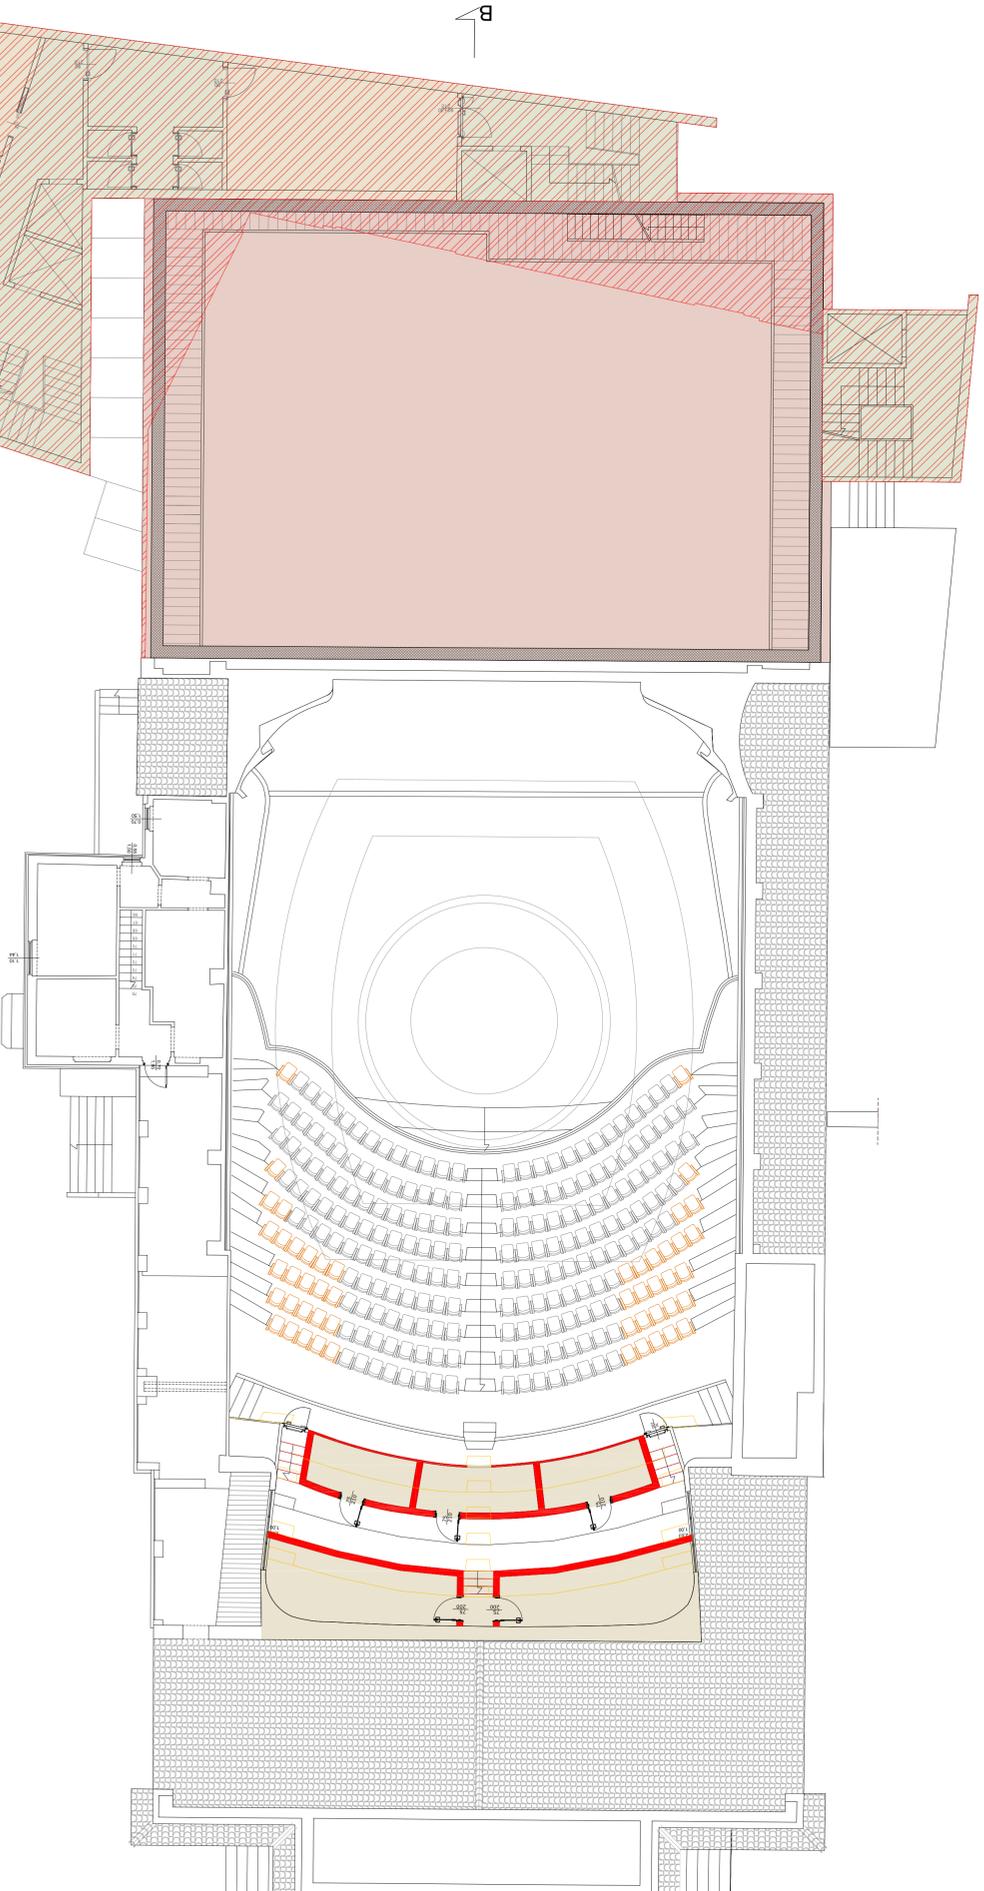

- TORRE SCENICA
- SPAZI DI SERVIZIO ALTO SPETTACOLO
- SPAZI DI DISTRIBUZIONE E SERVIZI/IGIENICI
- COSTRUZIONI
- DEMOLIZIONI
- NUOVO VOLUME

Comune di Terni
 Direzione Lavori Pubblici
 III^a Unità Operativa

Piazza M. Ruffilli, 1
 05100 Terni
 Tel. +39 0744.549.579
 Fax +39 0744.549.658
 monica.fiorato@comune.terni.it

STRUTTURE
 DOTT. ING. GABRIELE SALVATONI (CAPOGRUPPO)
 Via Colombo del Fiume n.7 - Milano
 tel. : +39 02 28310018
 fax. : +39 02 28431236
 e-mail: gabriele.salvatonigabriele.it

IMPIANTI
 DOTT. ING. LUIGI BERTI (BETA PROGETTI S.R.L.)
 Via Palazzo dei Diamanti, 2/R - Firenze
 tel. : +39 055 7194413
 fax. : +39 055 7194413
 e-mail: lberti@betaprogetti.it

CONSULENTE PER L'ACUSTICA
 DOTT. ING. ROBERTO FOMPOLI
 Via Capaccio n.59 - Ferrara
 tel. : +39 052 2661411
 fax. : +39 052 2661411
 e-mail: robertofompoli@beta.it

CONSULENTE PER L'ACUSTICA
 DOTT. ING. ALICE RUBIU
 Via L. Cadorno n.10 - Milano
 tel. : +39 02 47710021
 fax. : +39 02 36519549
 e-mail: alice.rubiu@yaho.it

Fin.	Data	Durata	Realizzato	Completato	Approvato
05					
04					
03					
02					
01					
00	22/07/2013	CONSEGNA PROGETTO DEFINITIVO	G.R.	G.R.	L.P.

TEATRO COMUNALE GIUSEPPE VERDI
 RESTAURO, ADEGUAMENTO FUNZIONALE E IMPIANTISTICO
 PRIMO STRALCIO COMPONENTE STRUTTURALE
PROGETTO DEFINITIVO

COMPONENTE ARCHITETTONICA - SCHEMA DI PIANTA A Q.TA GALLERIA-II BALLATOIO-RAFFRONTO SARR_005