



Progetto esecutivo - Lavori per la 6° fase dell'opera di recupero della Fontana monumentale dello Zodiaco di Piazza C. Tacito.
Stacco della superficie musiva e del suo rifacimento nel rispetto dei cartoni originali dell'artista Corrado Cagli.

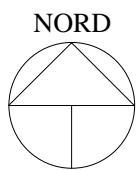

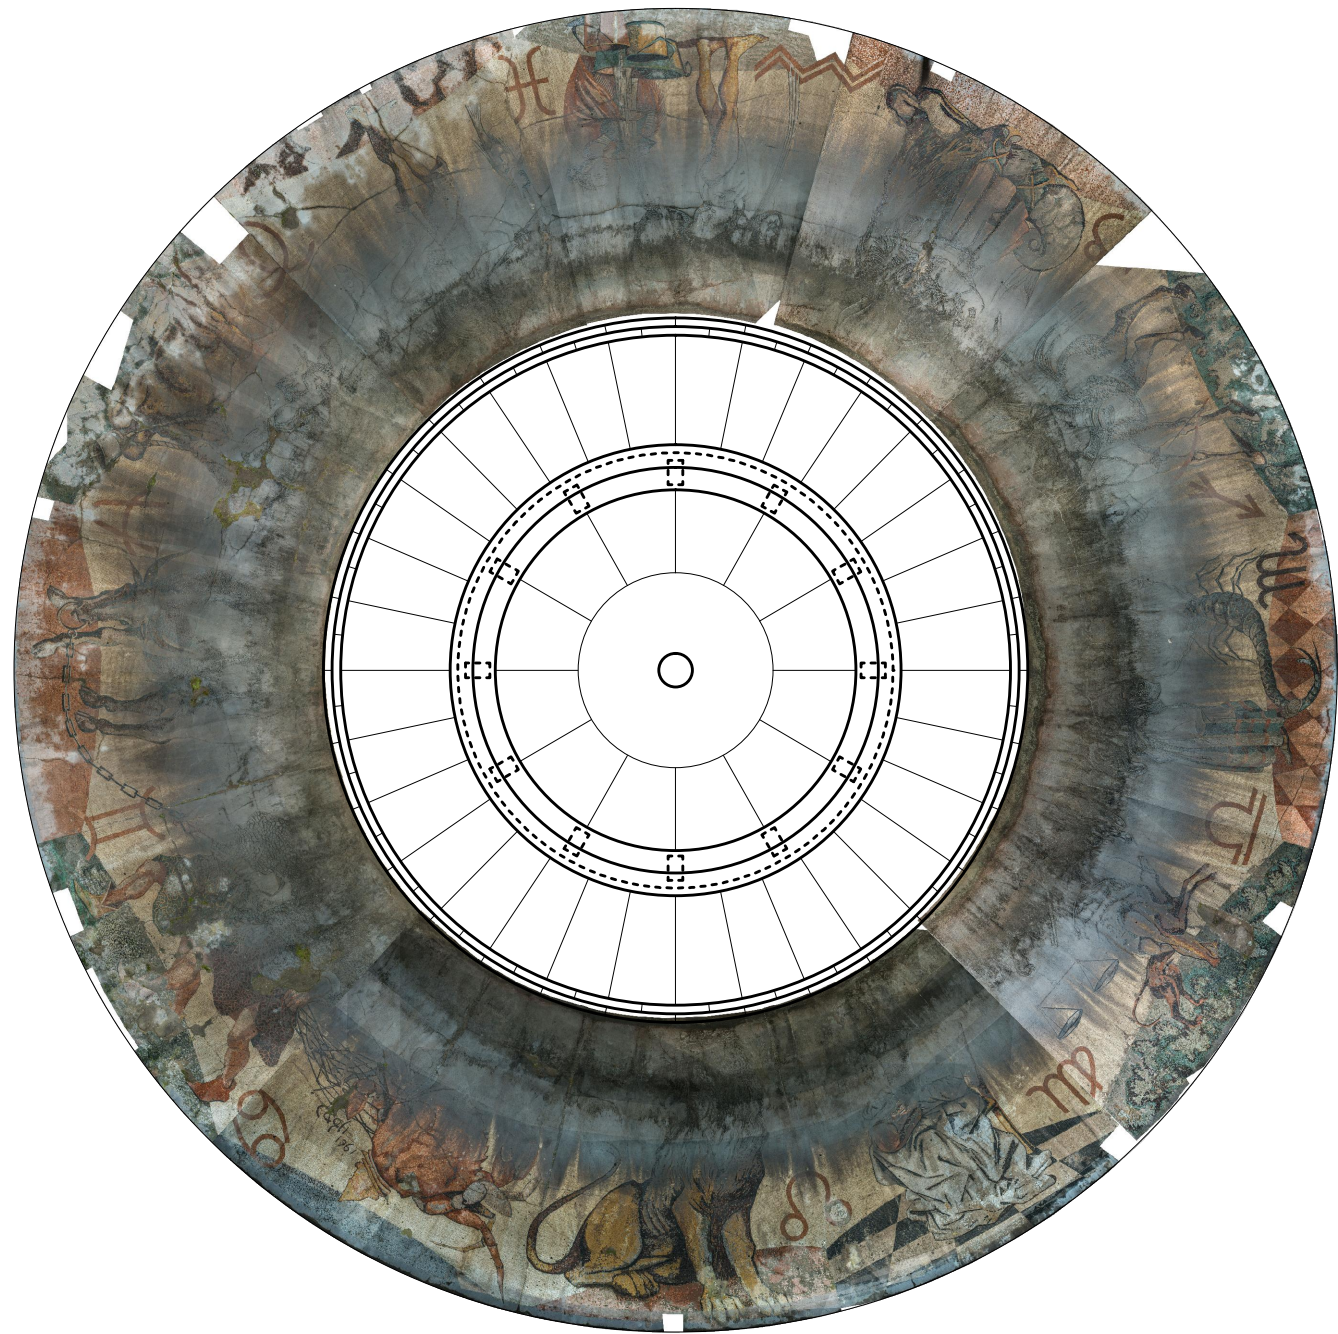



R.U.P.: Dott. Ing. Federico Nannurelli - Comune di Terni - Ufficio Aree di Pregio - Infrastrutture a rete - Verde Pubblico - Decoro Urbano - Salute Pubblica
R.T.P.: AMITRANO CORSALE Arch. Carlo Amitrano, Restauratrice Maria Pia Corsale Corso Amedeo di Savoia 179, 80136 Napoli



SCALA 1/100



LEGENDA

-  RIMOZIONE DEPOSITI SUPERFICIALI
COERENTI ED INCOERENTI (SU TUTTA LA SUPERFICIE)
-  BLOCCAGGIO SINGOLE TESSERE MOBILI
(SU TUTTA LA SUPERFICIE)
-  RISTABILIMENTO COESIONE DELLE TESSERE
(SU TUTTA LA SUPERFICIE)
-  CONSOLIDAMENTO DELLA MALTA DI
ALLETAMENTO (SU TUTTA LA SUPERFICIE)
-  DISINFESTAZIONE E DISINFEZIONE
(SU TUTTA LA SUPERFICIE)
-  BENDAGGI
(SU TUTTA LA SUPERFICIE)