




PROSPETTO NORD

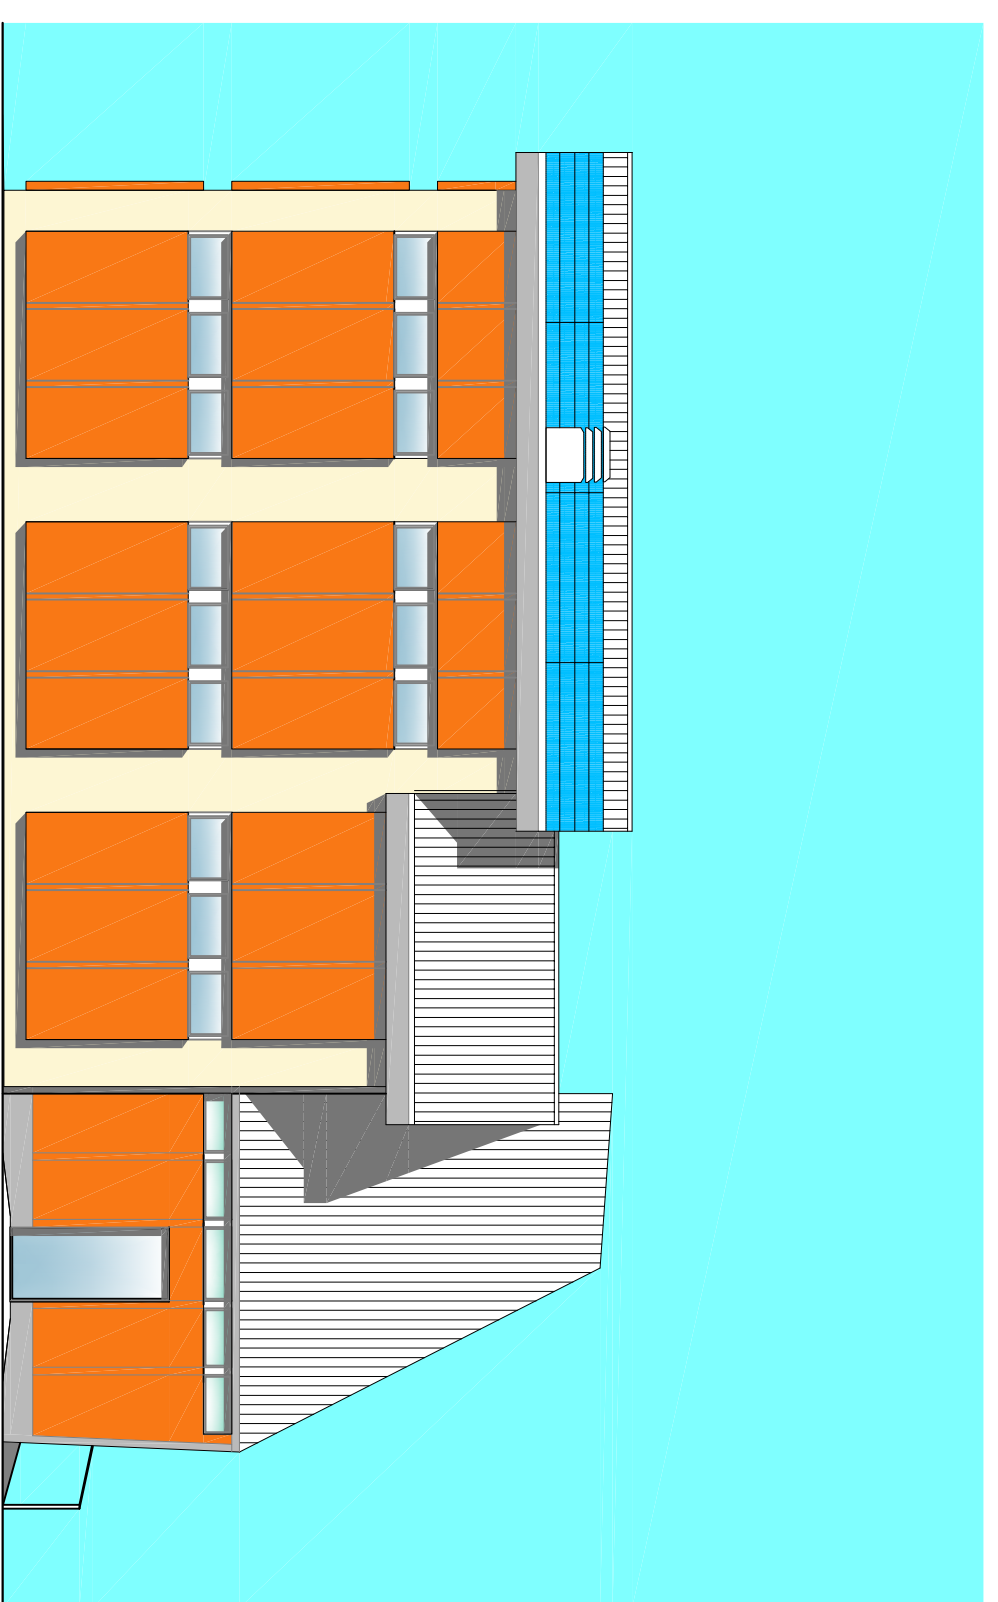


PROSPETTO EST

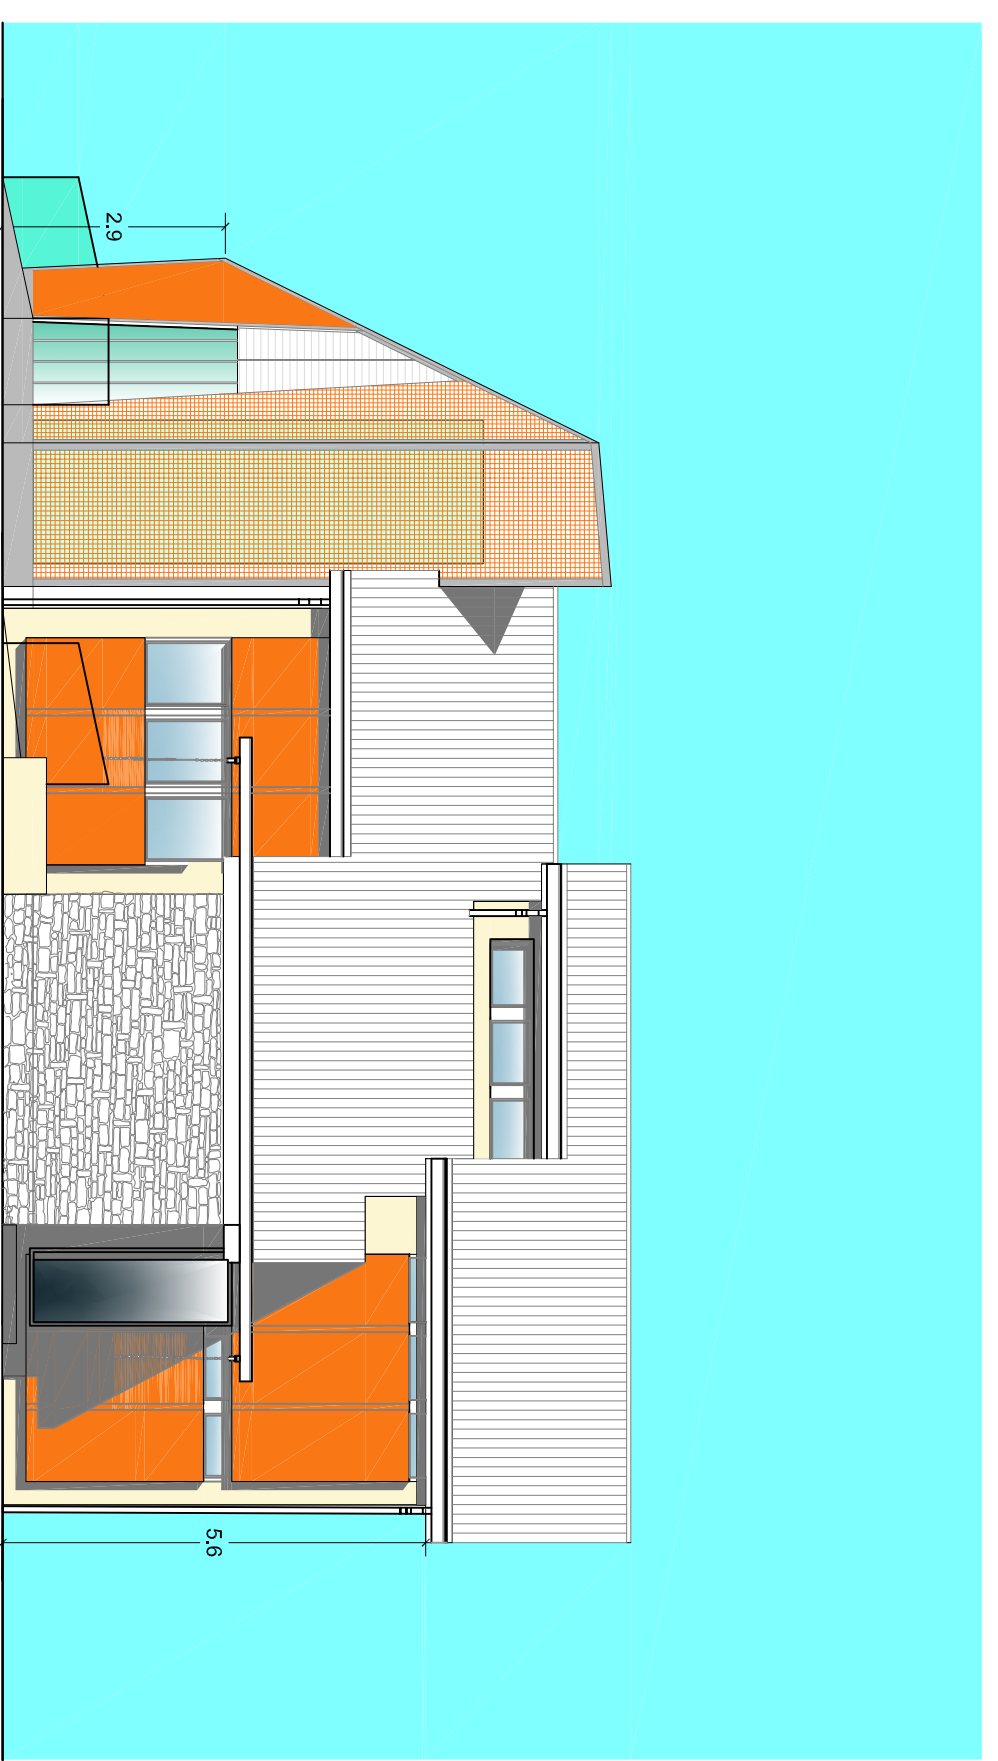



PROSPETTO OVEST

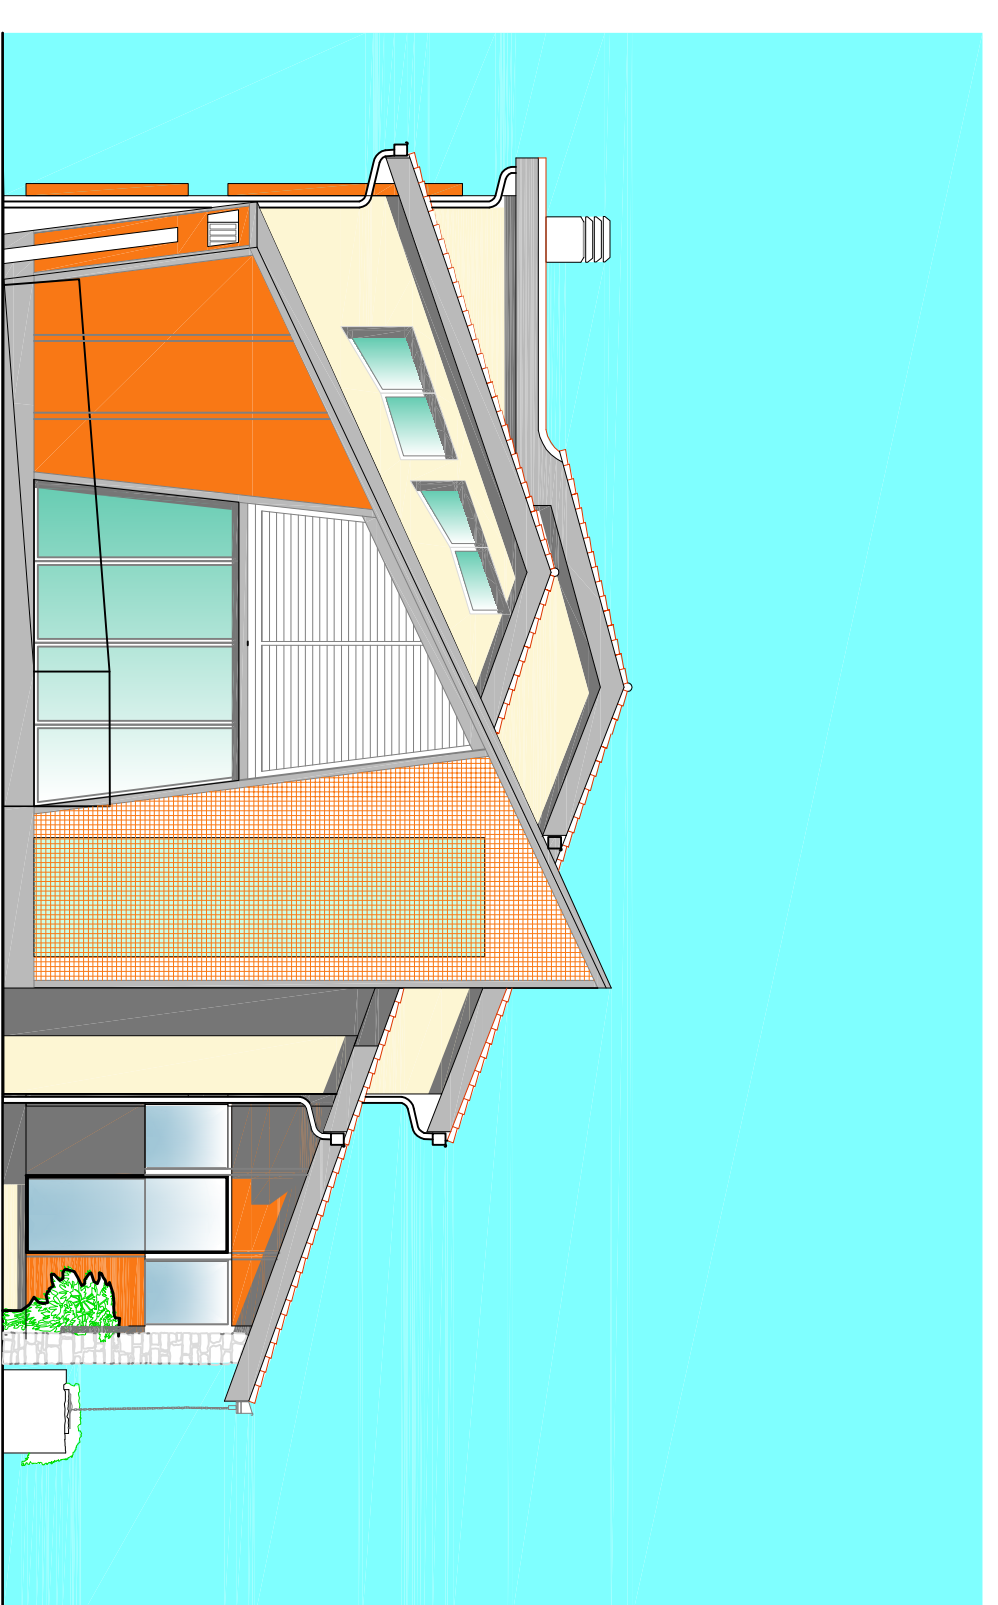


PROSPETTO SUD

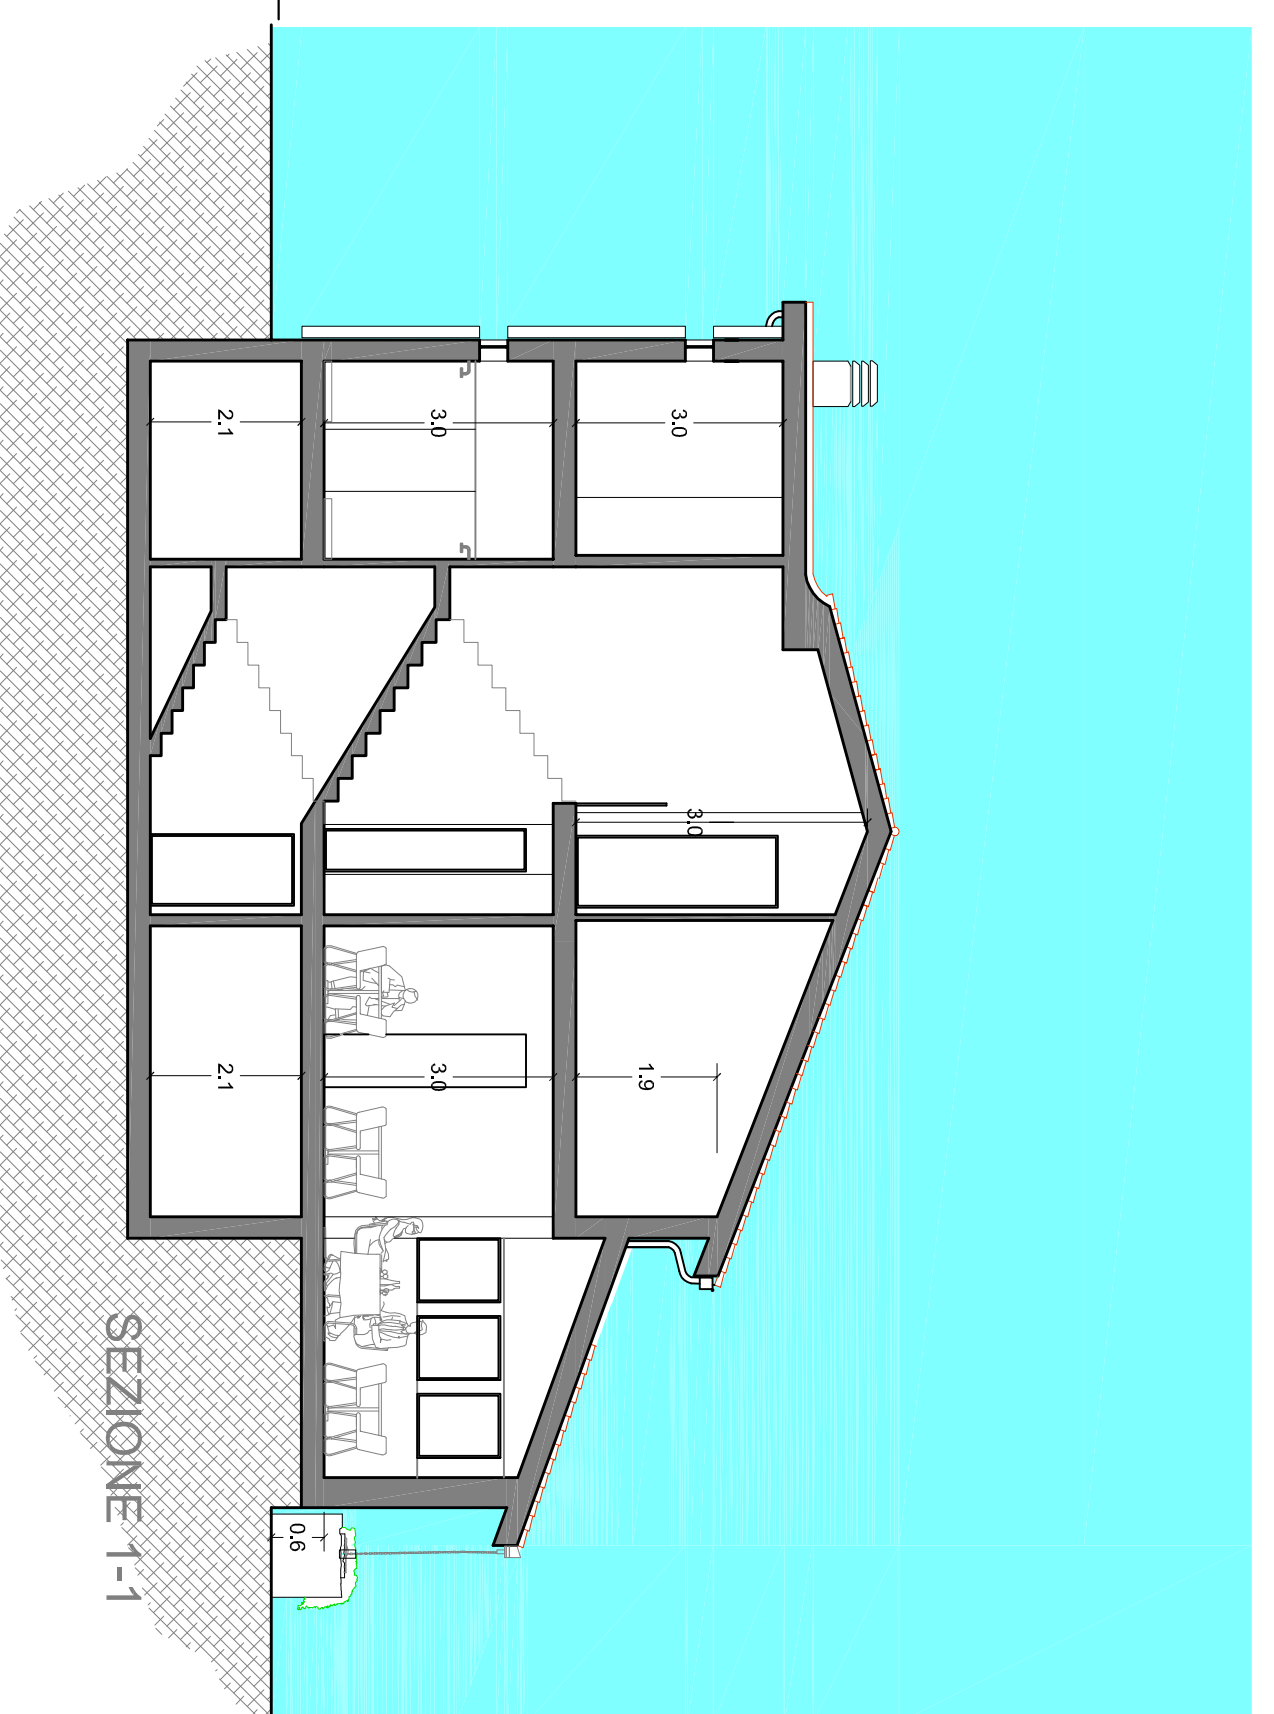


SEZIONE 1-1

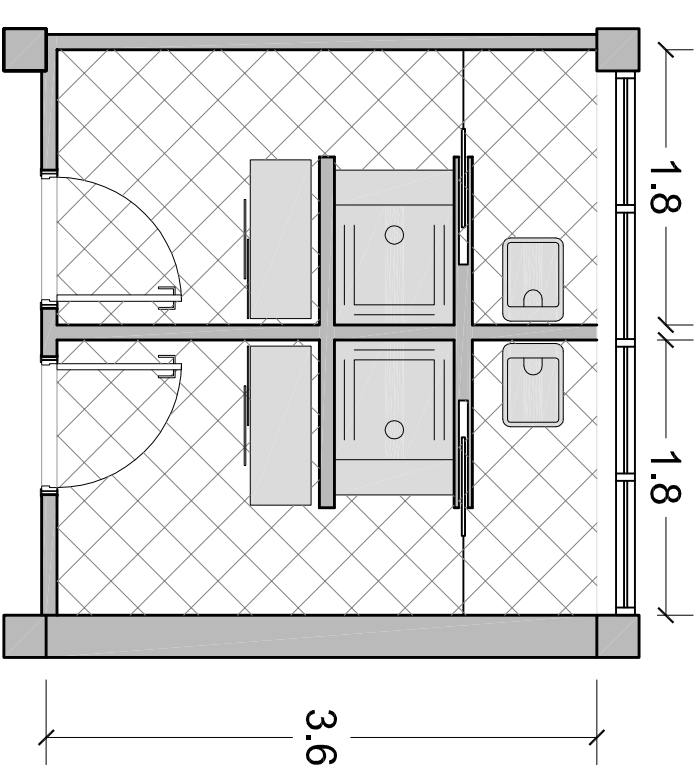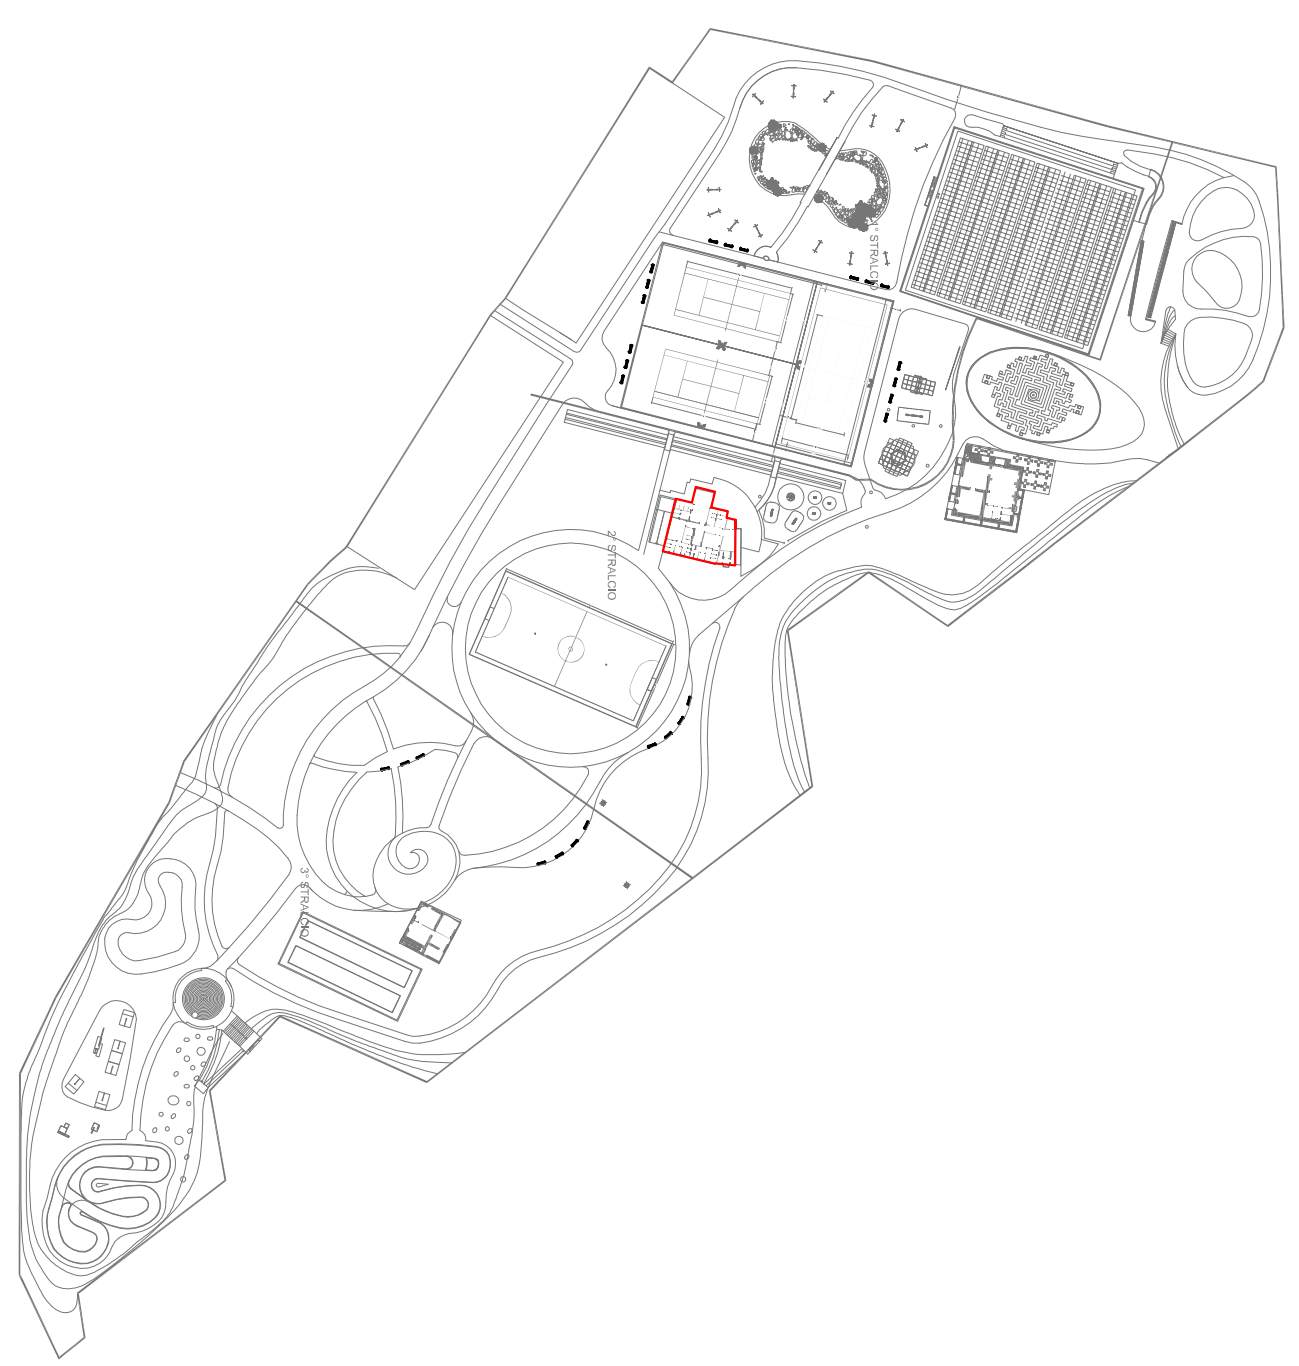

Spogliatoio individuale per il tennis  
rapp. 1:50

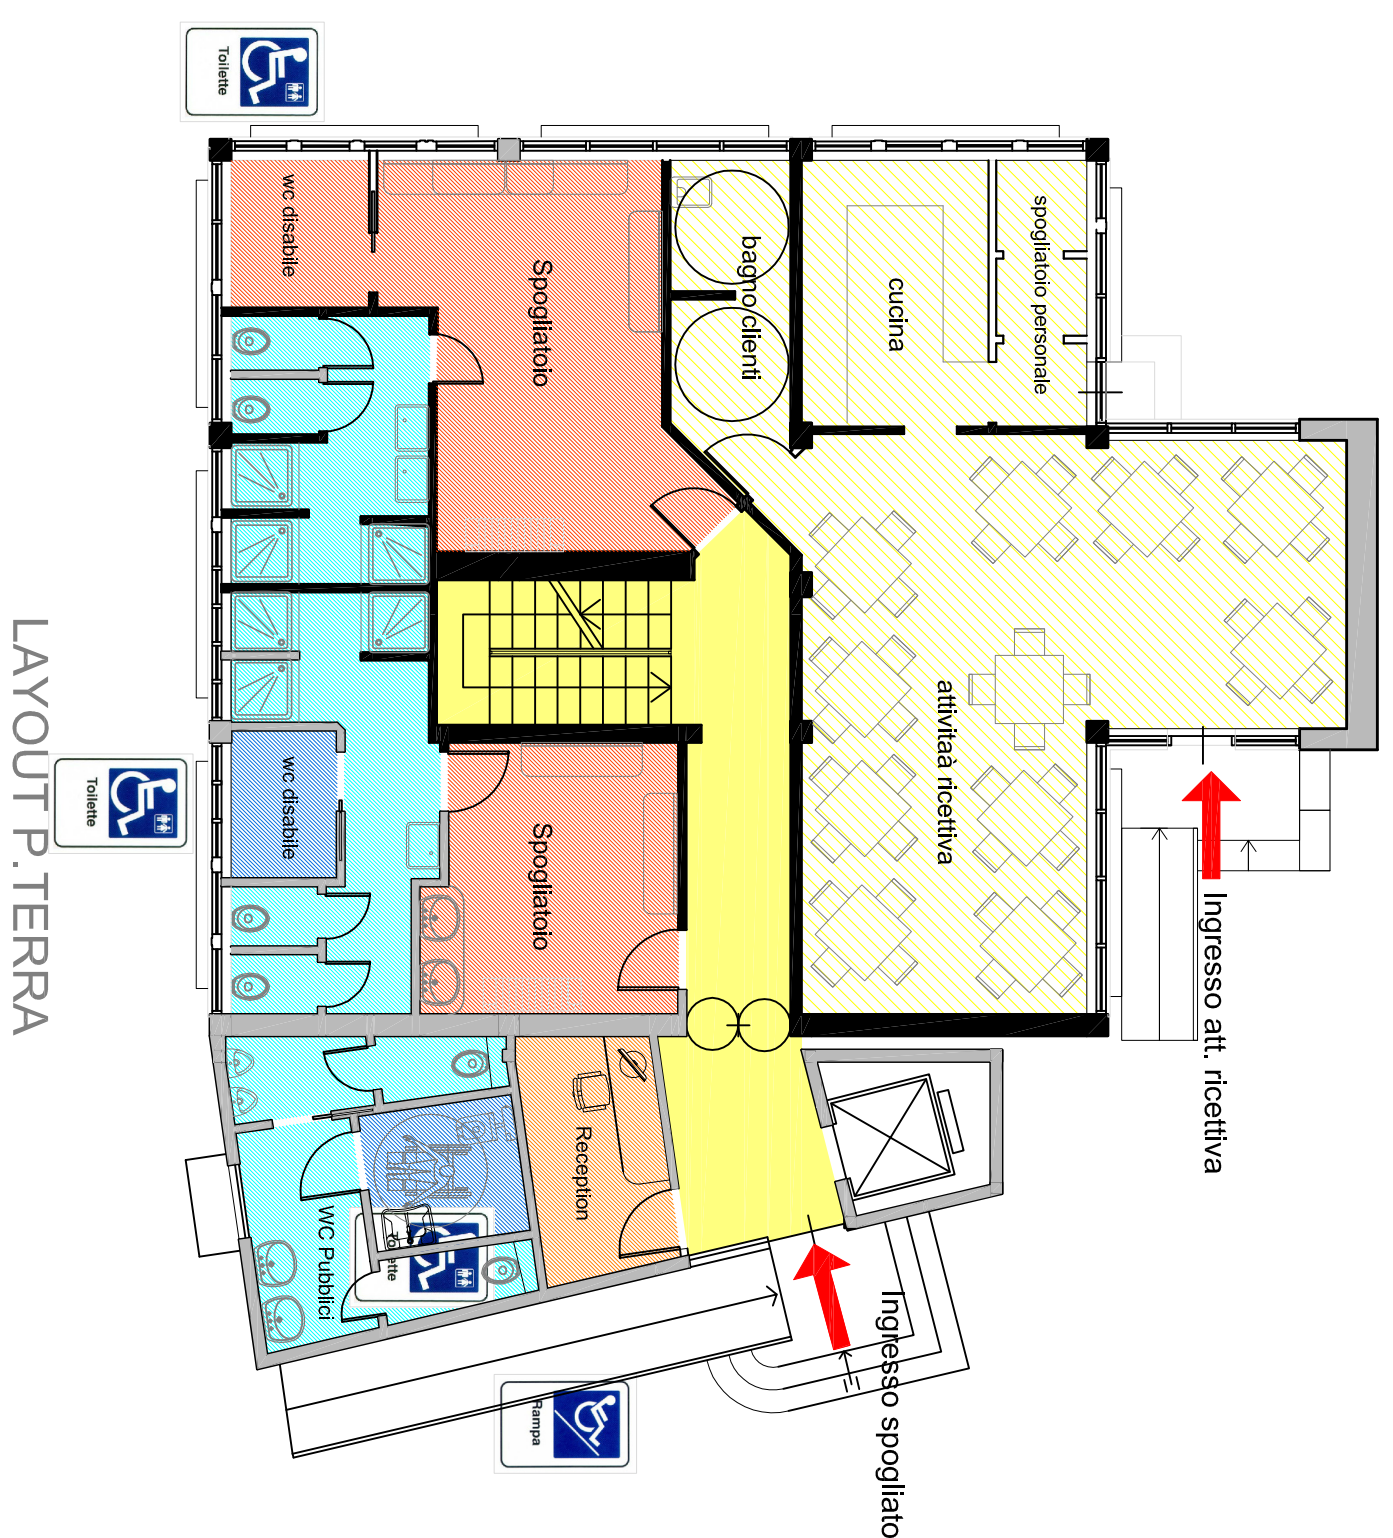

LAYOUT P.TERRA

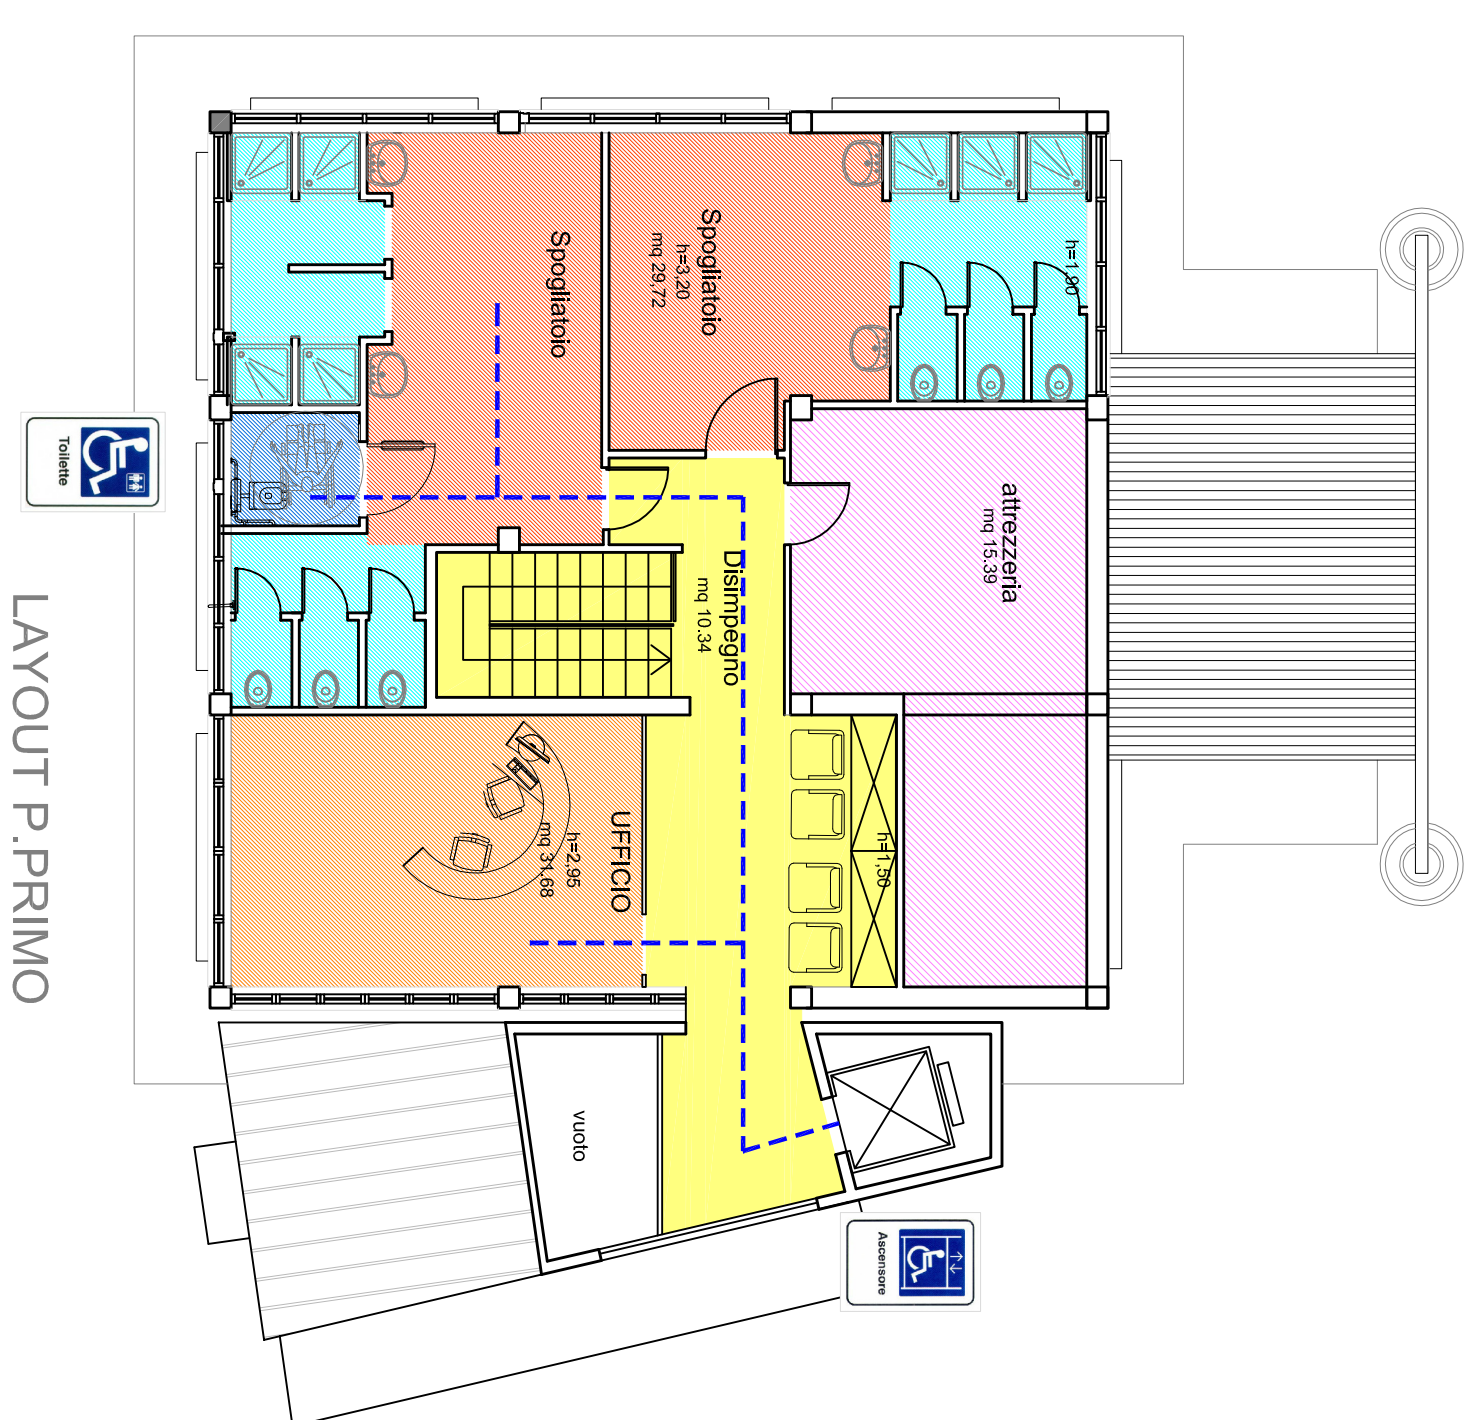


LAYOUT P.PRIMO

- LEGENDA**
- Spazi distribuzione
  - Ufficio
  - Spogliatoio collettivo
  - Spogliatoio individuale
  - Bagno - doccia
  - Bagno privati handicap
  - Locali di servizio
  - Spazi per atelier recettiva
  - Ingresso
  - Torrione di Ingresso
  - Fianco accessibile ai handicap
  - Bagno p handicap
  - Rampita p handicap
  - Rampita p handicap
  - Locali di servizio
  - Spazi per atelier recettiva


# COMUNE di TERNI

## DIREZIONE INFRASTRUTTURE ED OO.PP. P R O V I N C I A d i T E R N I


Bando di gara per la riqualificazione del parco urbano di Cardeto.

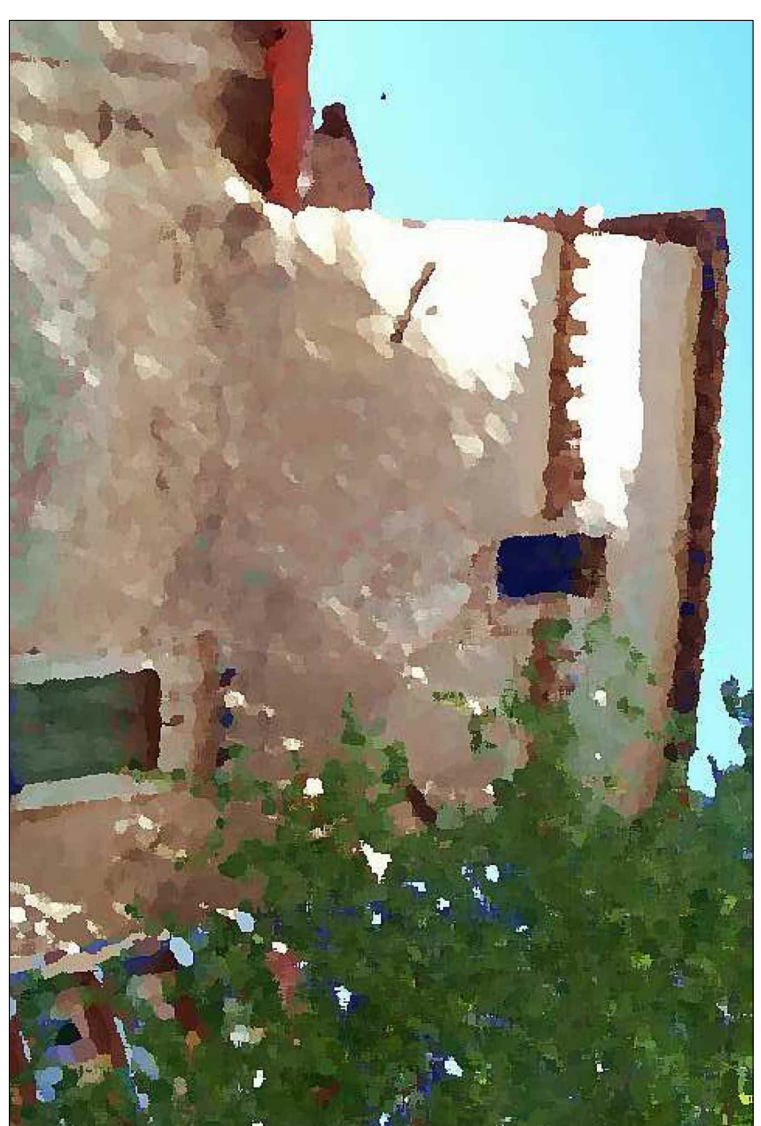


CONCESSIONARIO: PARCO CARDETO S.r.l.  
PROGETTO ARCHITETTONICO: Arch. Paolo GUSTINELLI

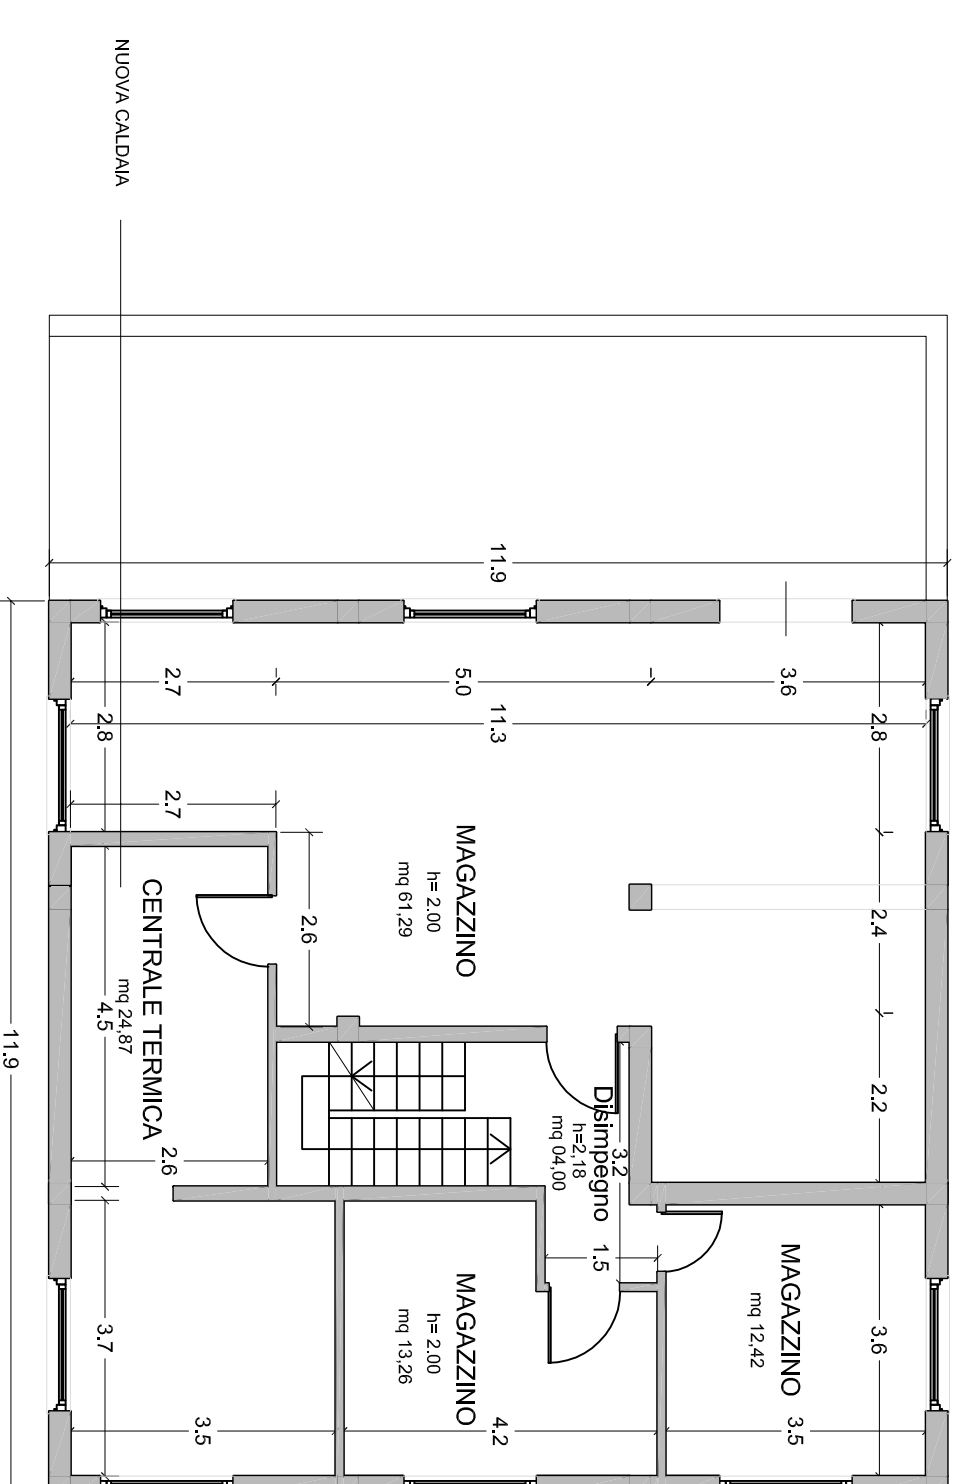


PIANTA P. INTERRATO

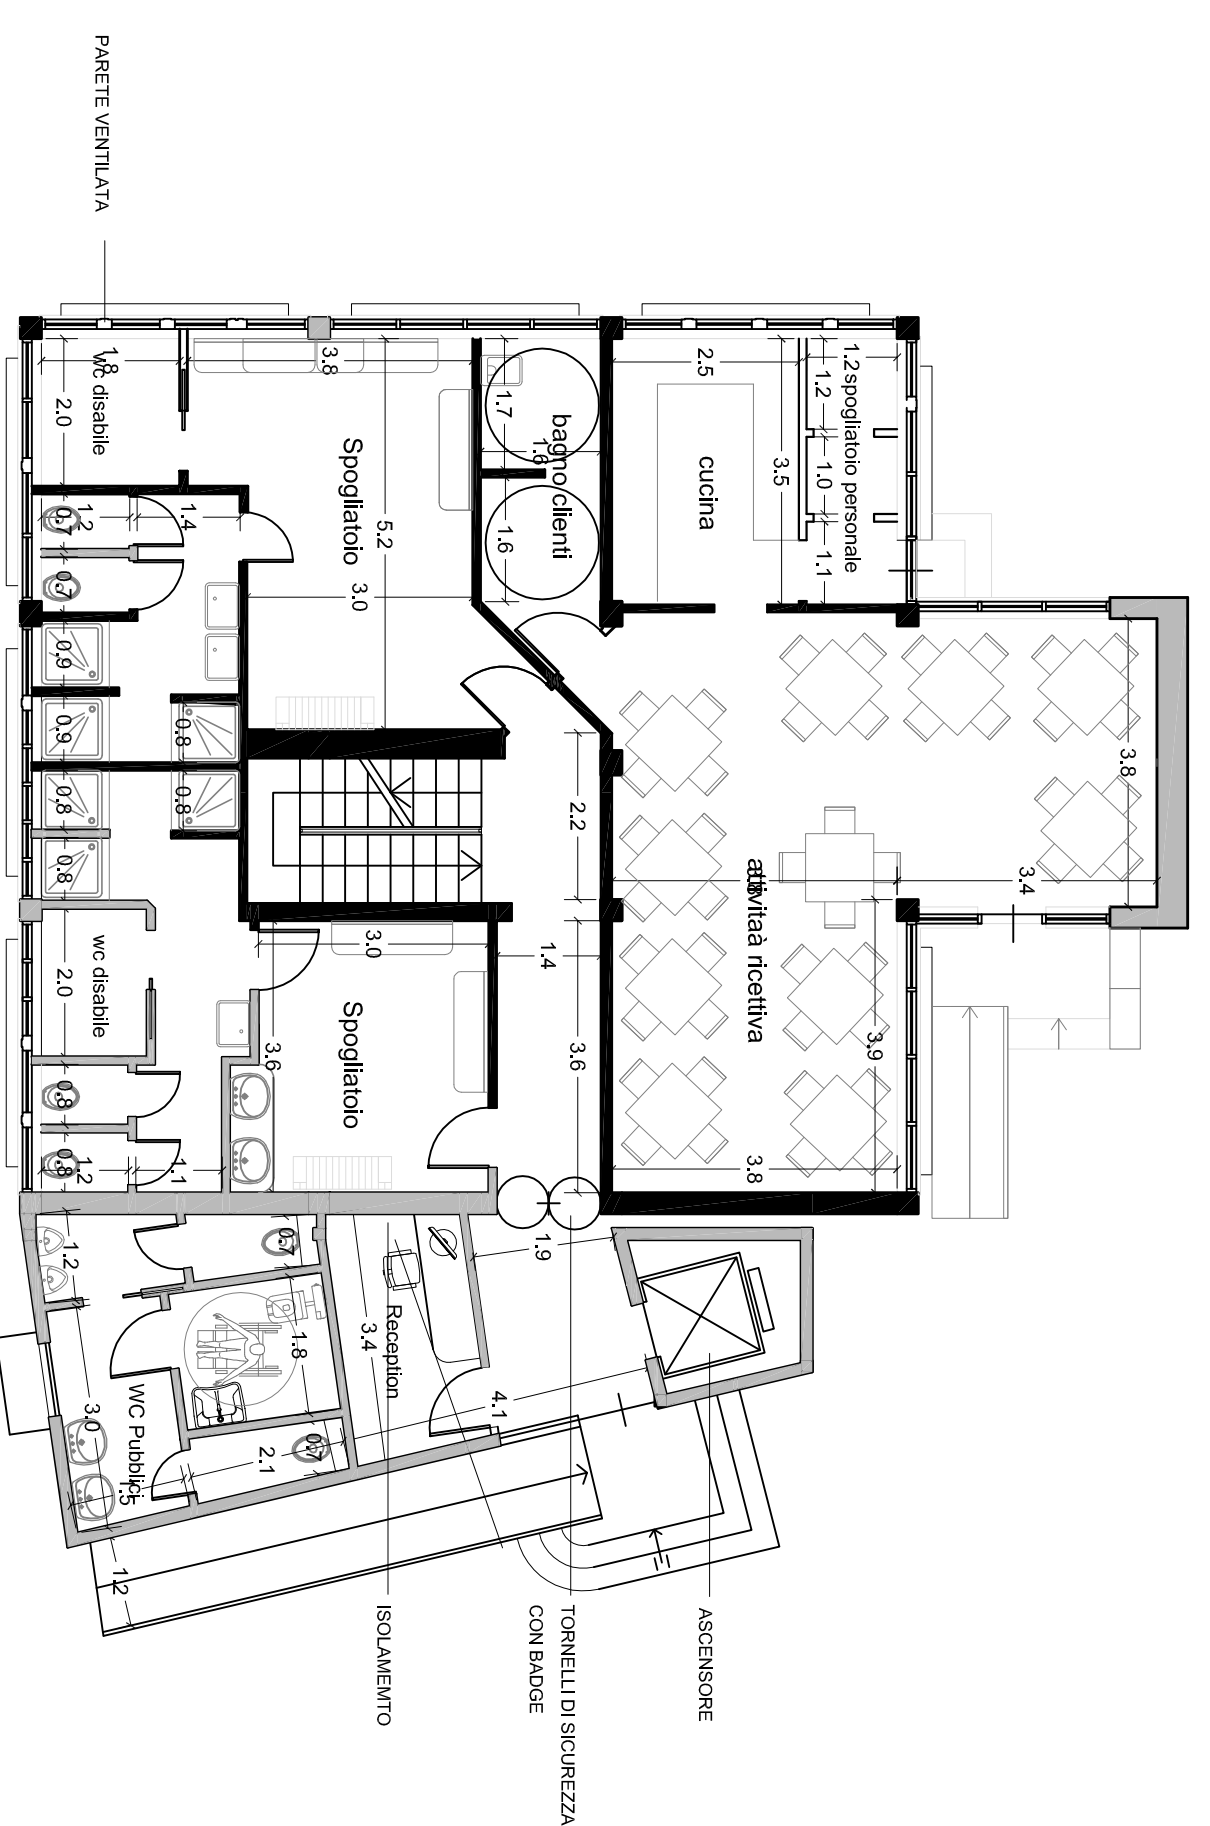

PIANTA P. TERRA

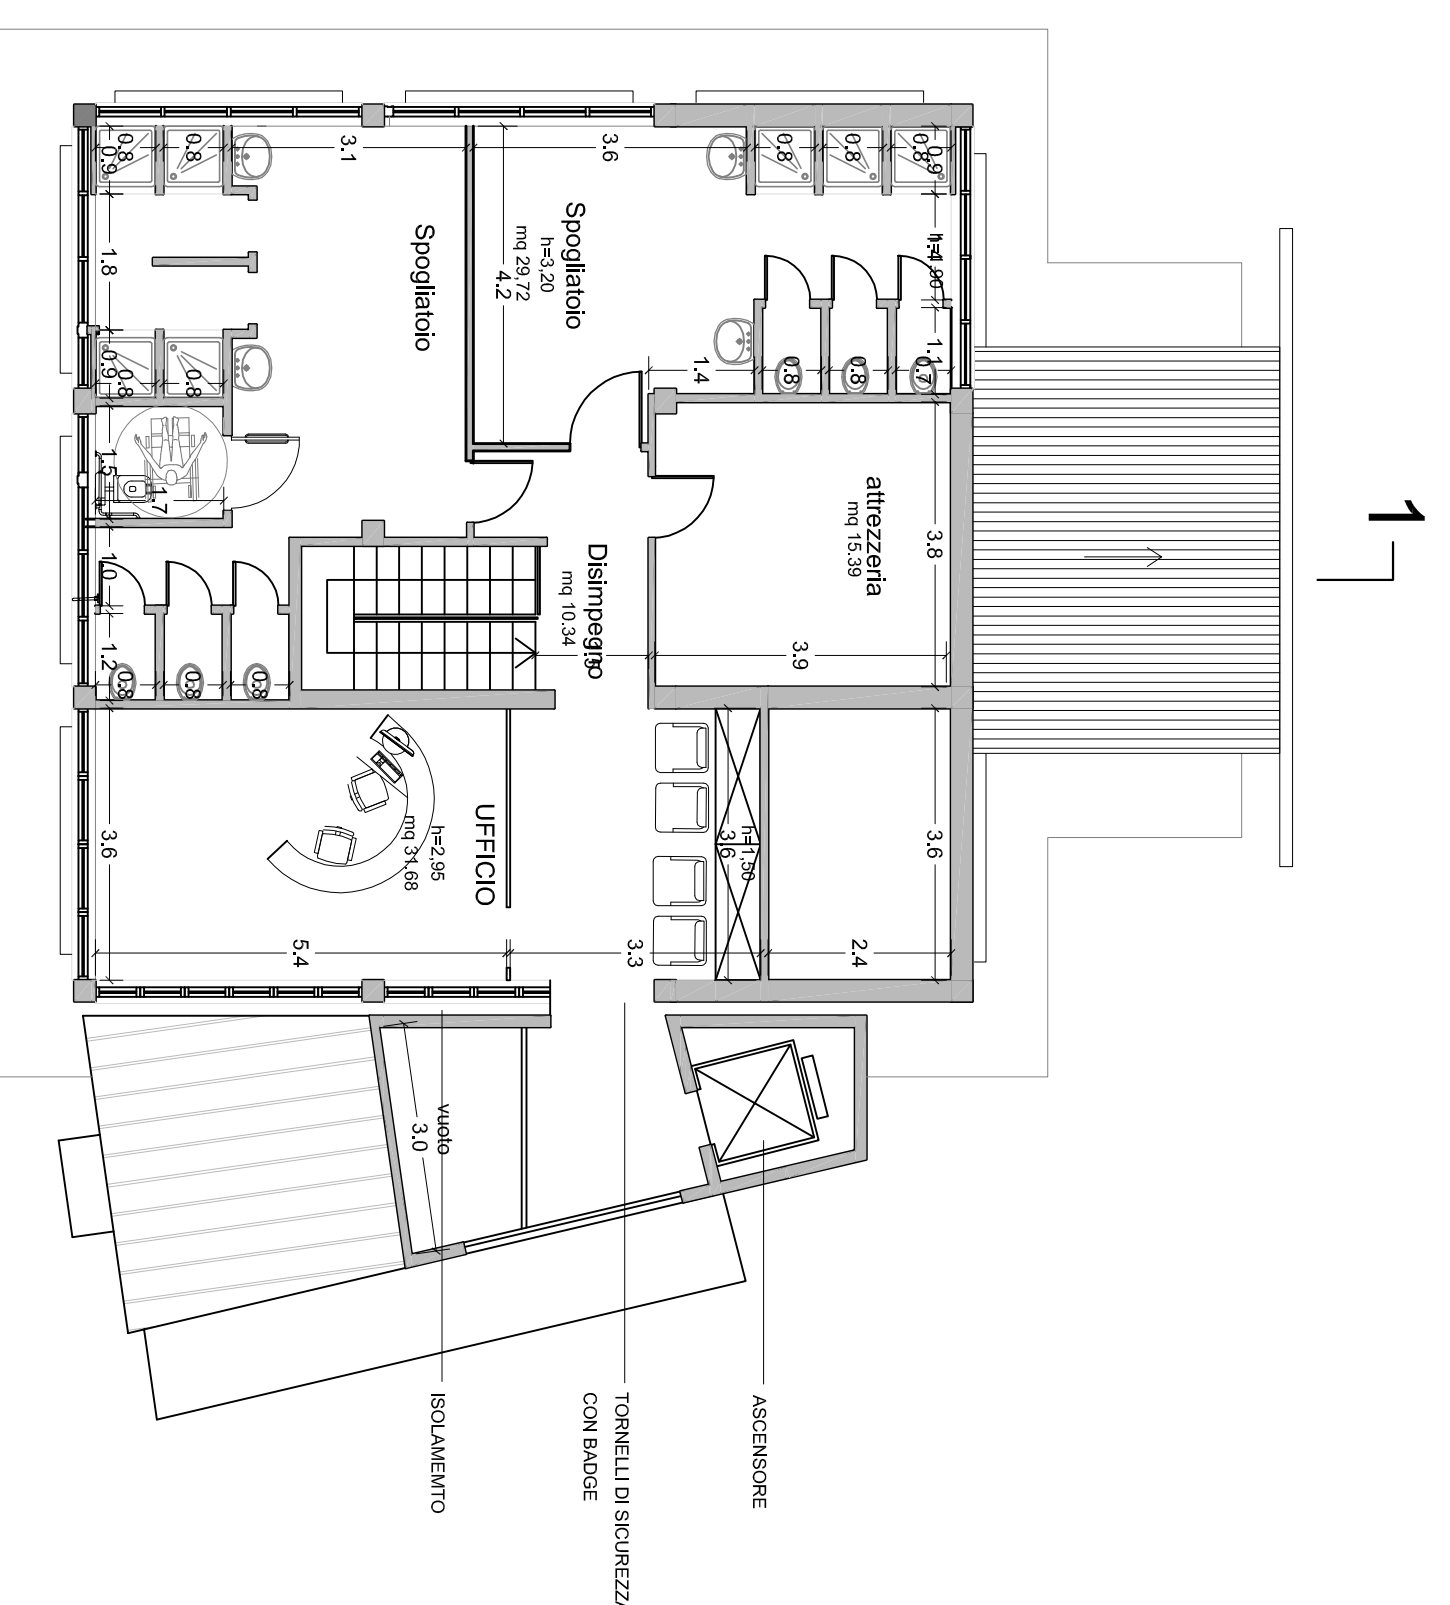

PIANTA P. PRIMO

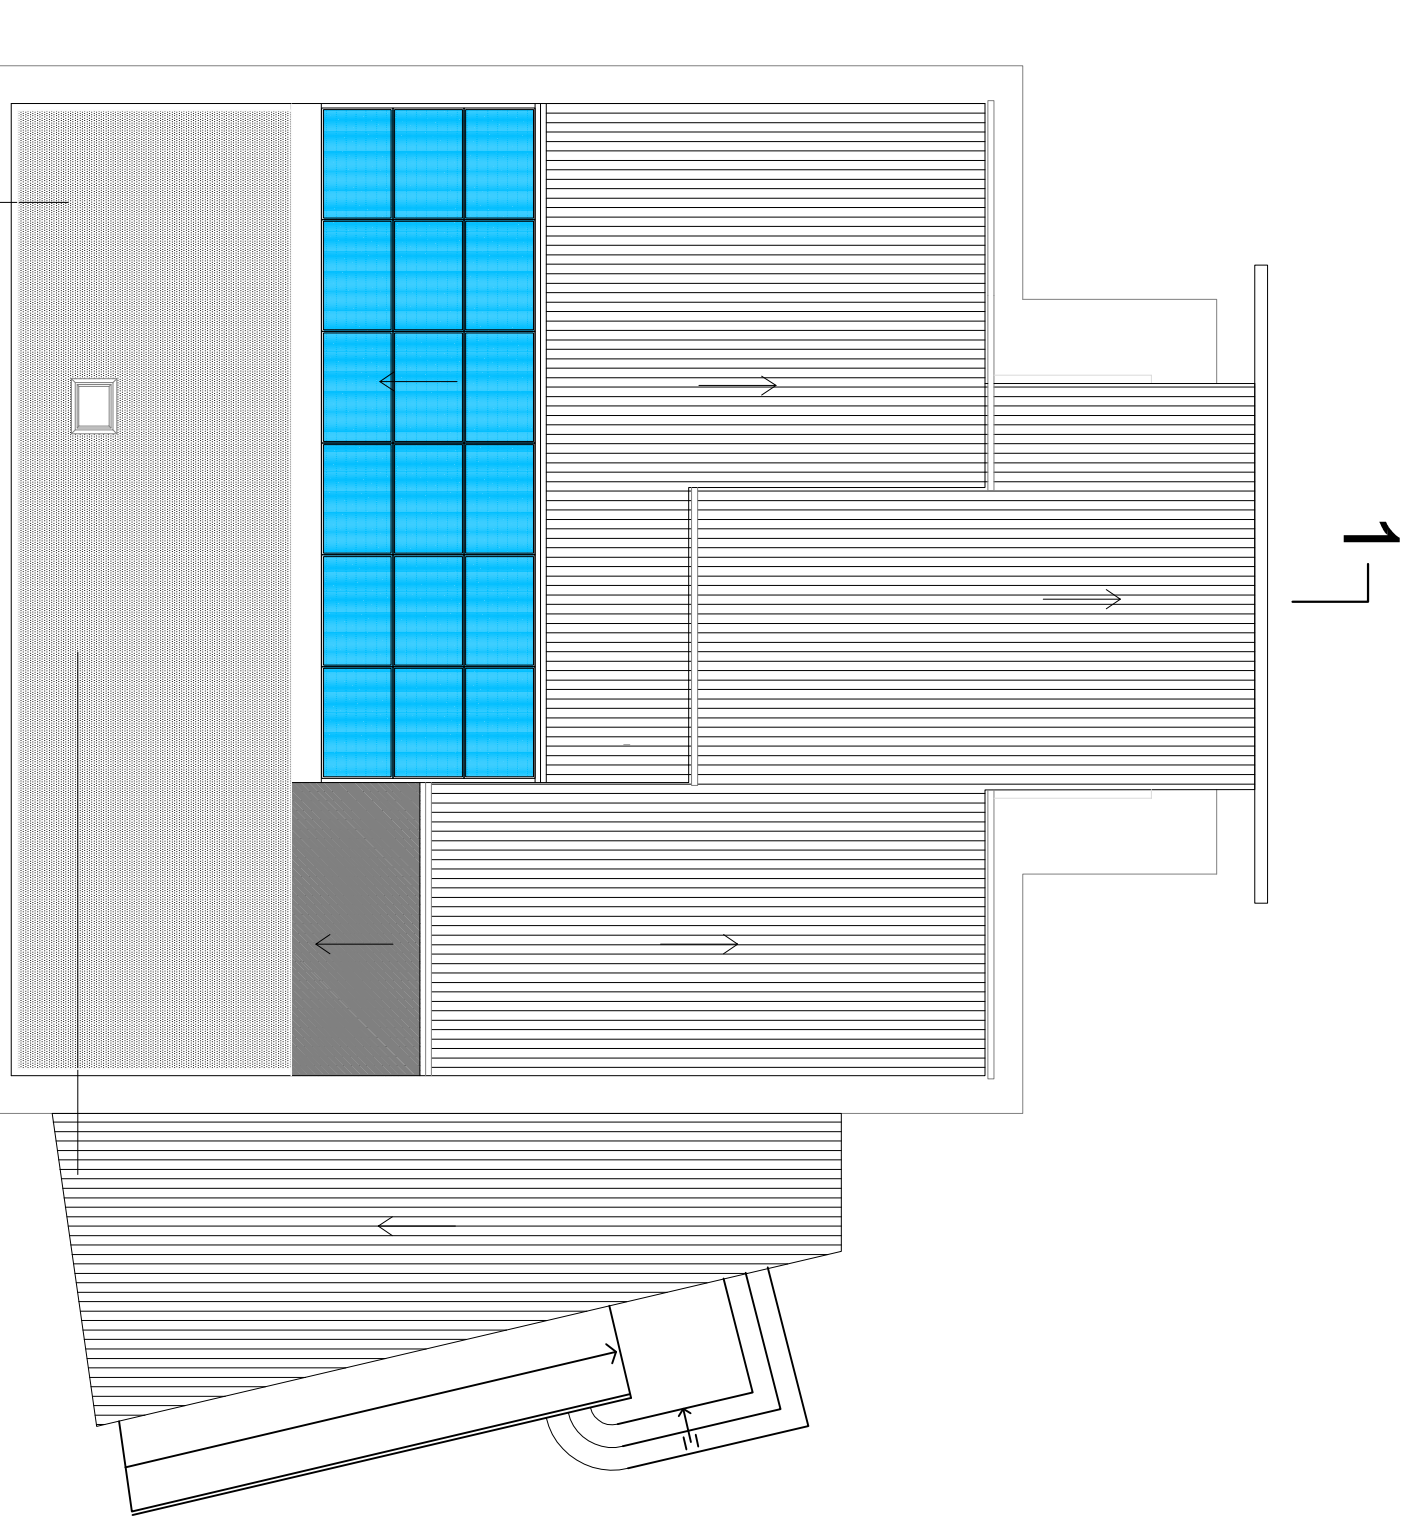

PIANTA P. COPERTURE