

PROSPETTO NORD rapp. 1:350 (da Via E. Pestalozzi - Via E. Gabelli)





PROSPETTO SUD rapp. 1:350 (da Viale M.U. Borzacchini)



SEZIONE 4-4 rapp. 1:350



PROSPETTO OVEST rapp. 1:350 (dall'area di servizio)

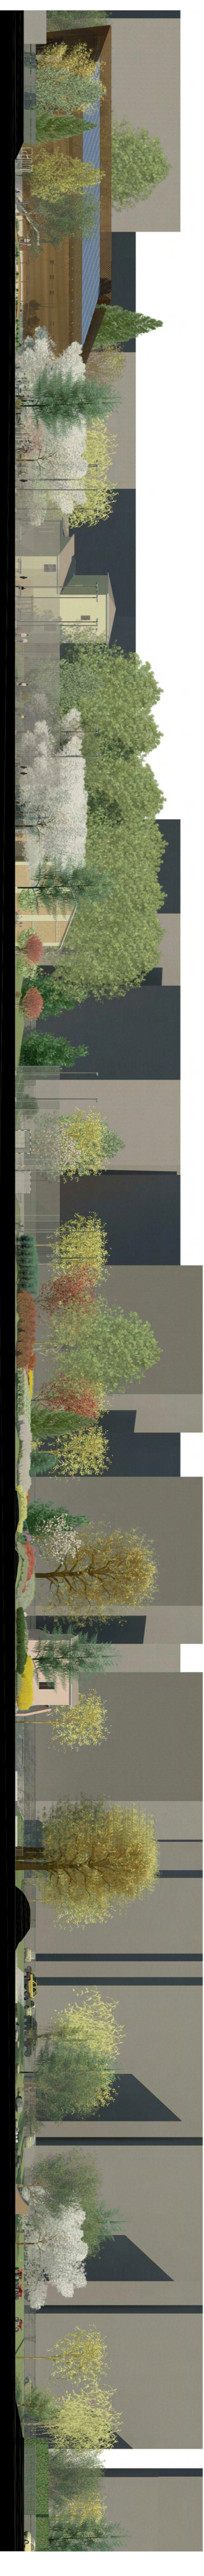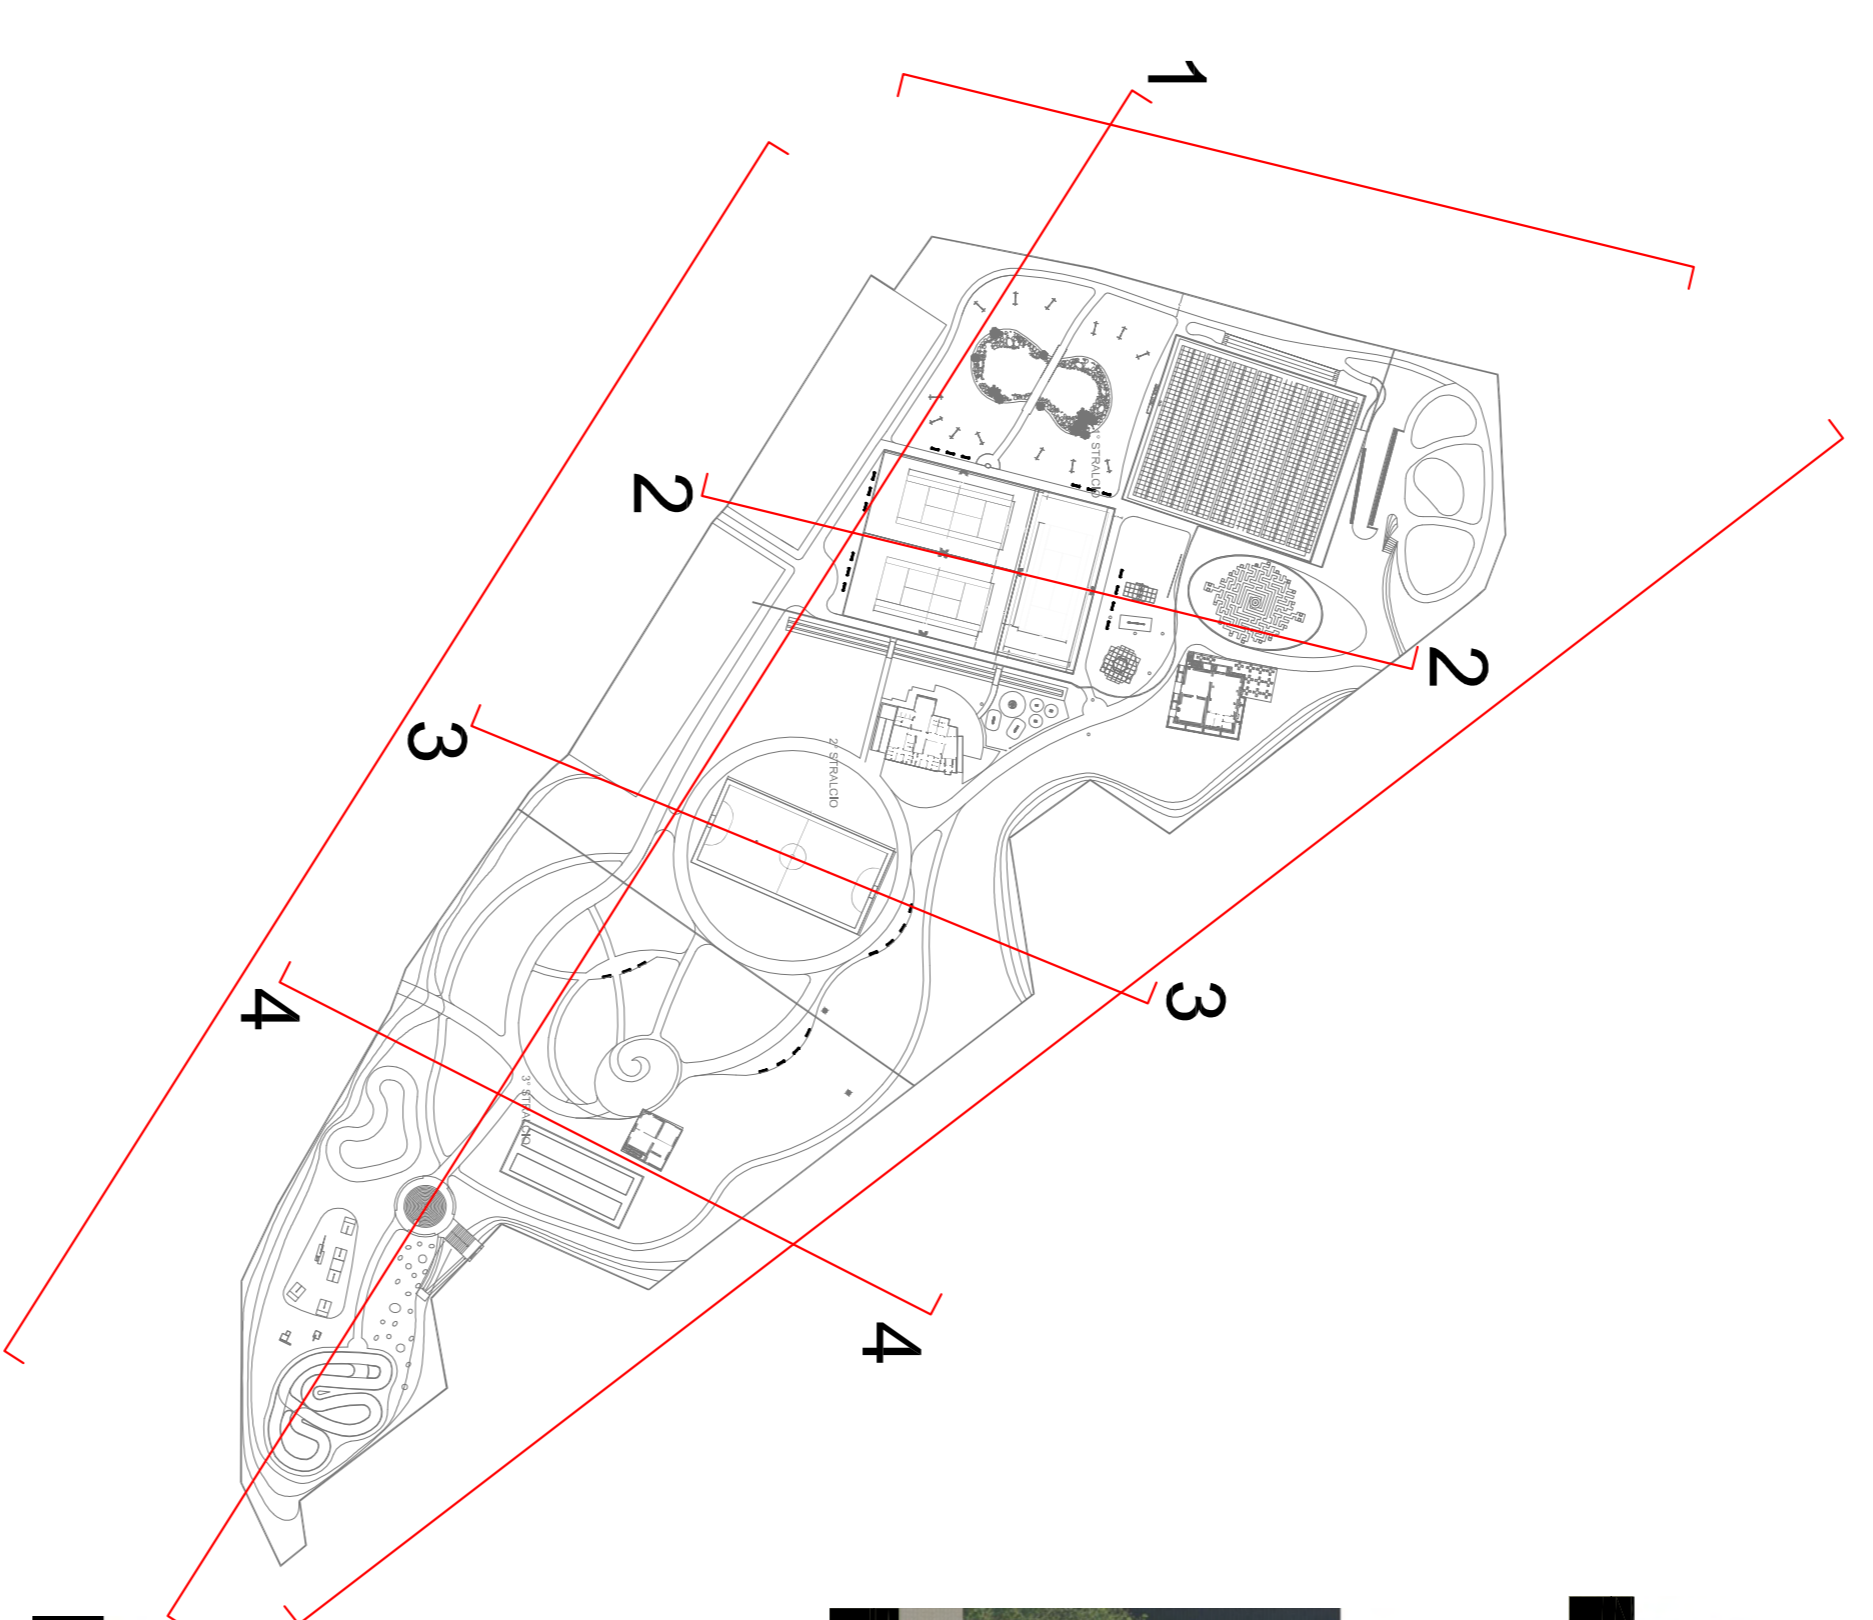

SEZIONE 1-1 rapp. 1:350



SEZIONE 2-2 rapp. 1:350




SEZIONE 3-3 rapp. 1:350



RENDER GENERALE

COMUNE di TERNI
 DIREZIONE INFRASTRUTTURE ED OO.PP.
 P R O V I N C I A d i T E R N I
 Bando di gara per la riqualificazione del parco urbano di Cardeto.

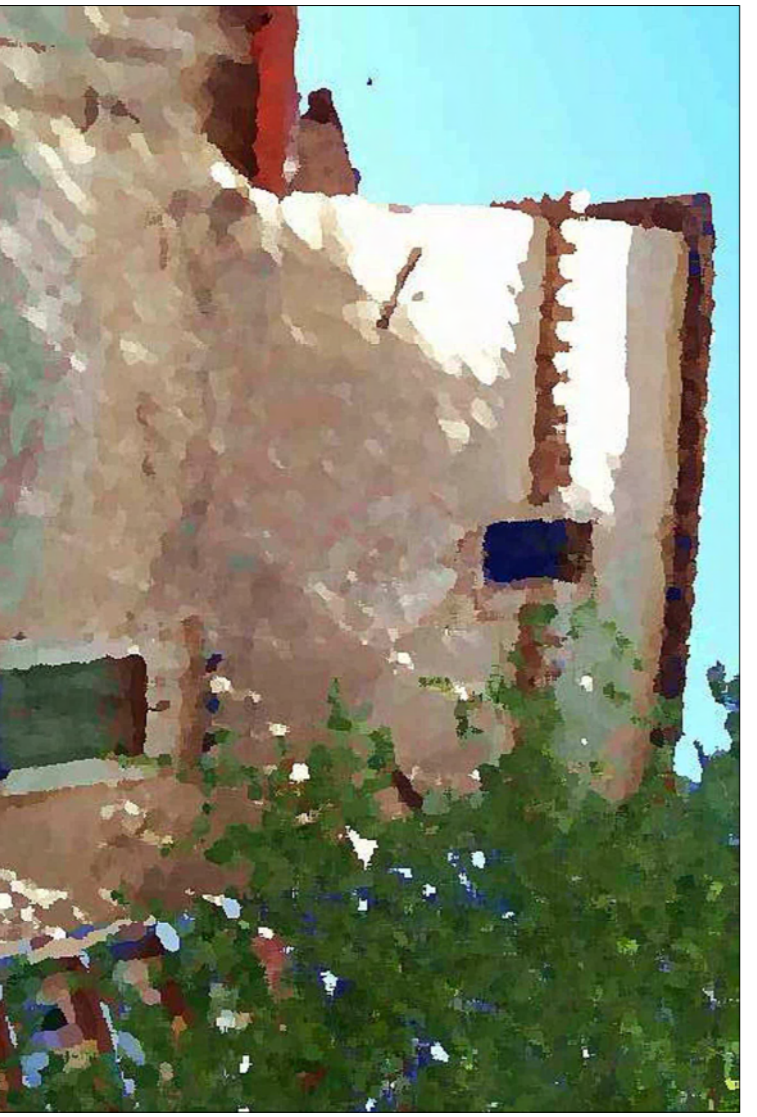

CONCESSIONARIO: PARCO CARDETO S.R.L.
 PROGETTO ARCHITETTONICO: Arch. Paolo GIUSTINELLI

PROGETTO GENERALE: RENDER E SEZIONI	DATA: GIULIO 2013	SCALE: 1:350	FORMATO: A5
	PROGETTISTA: TERNINO		