
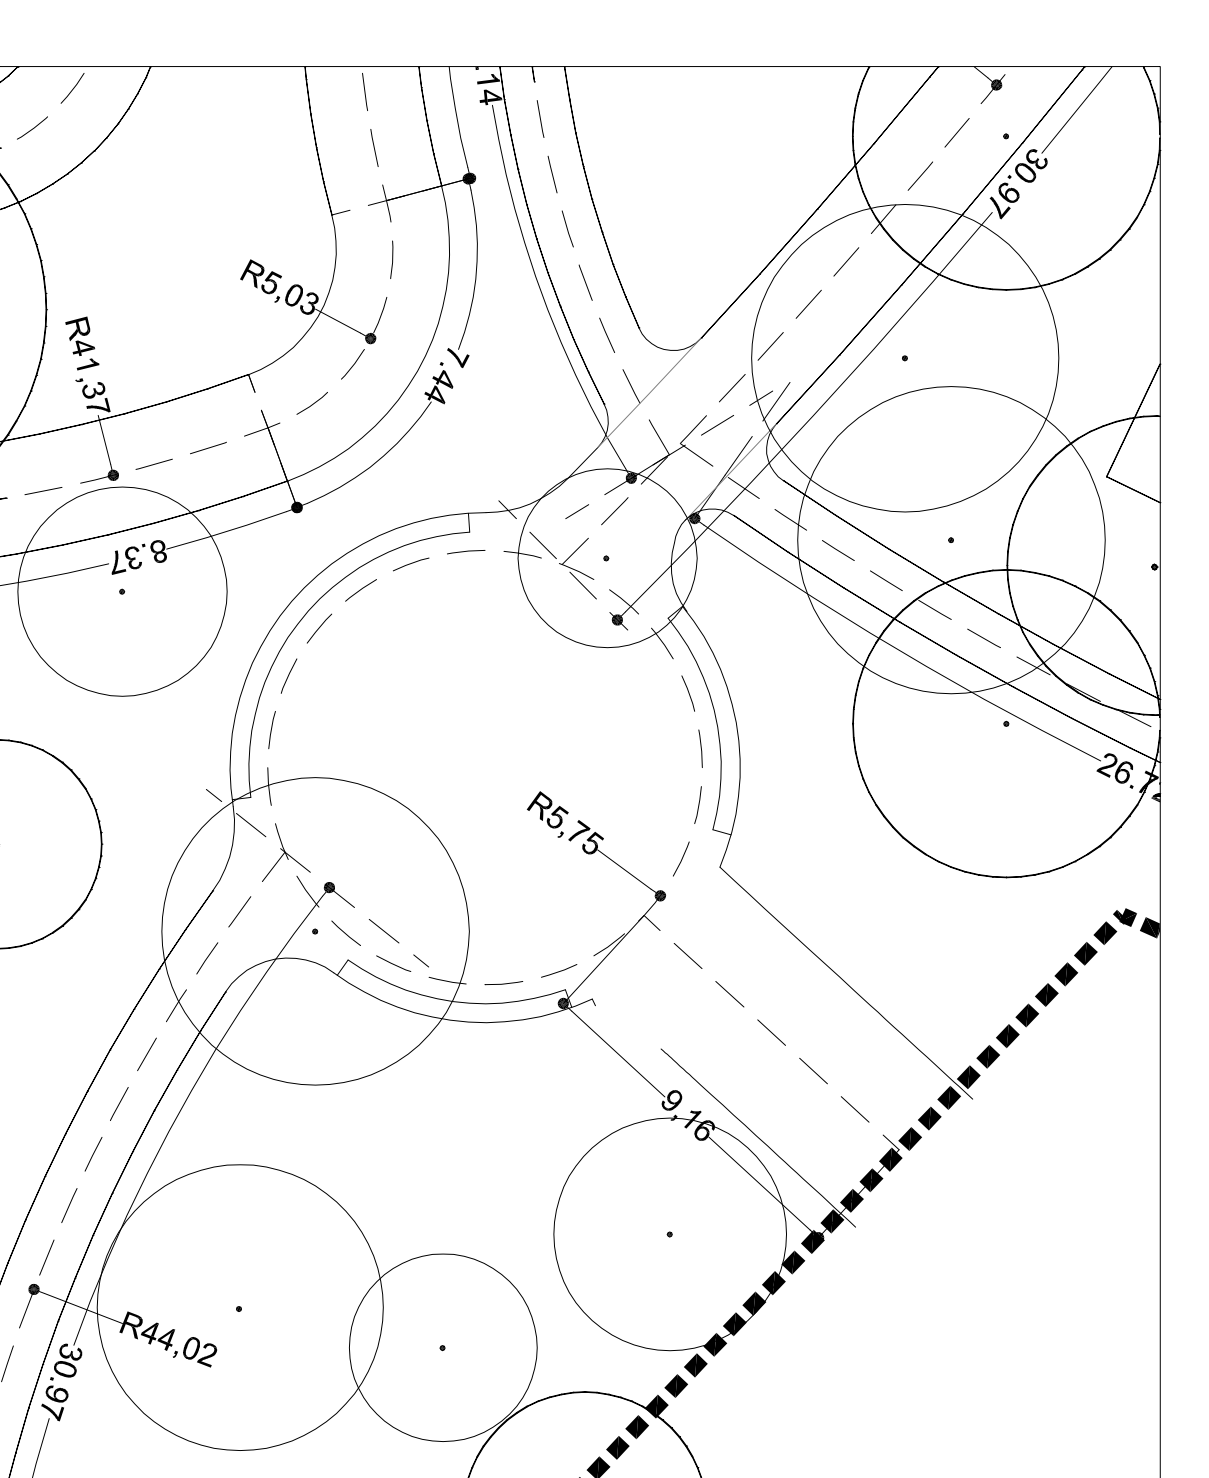
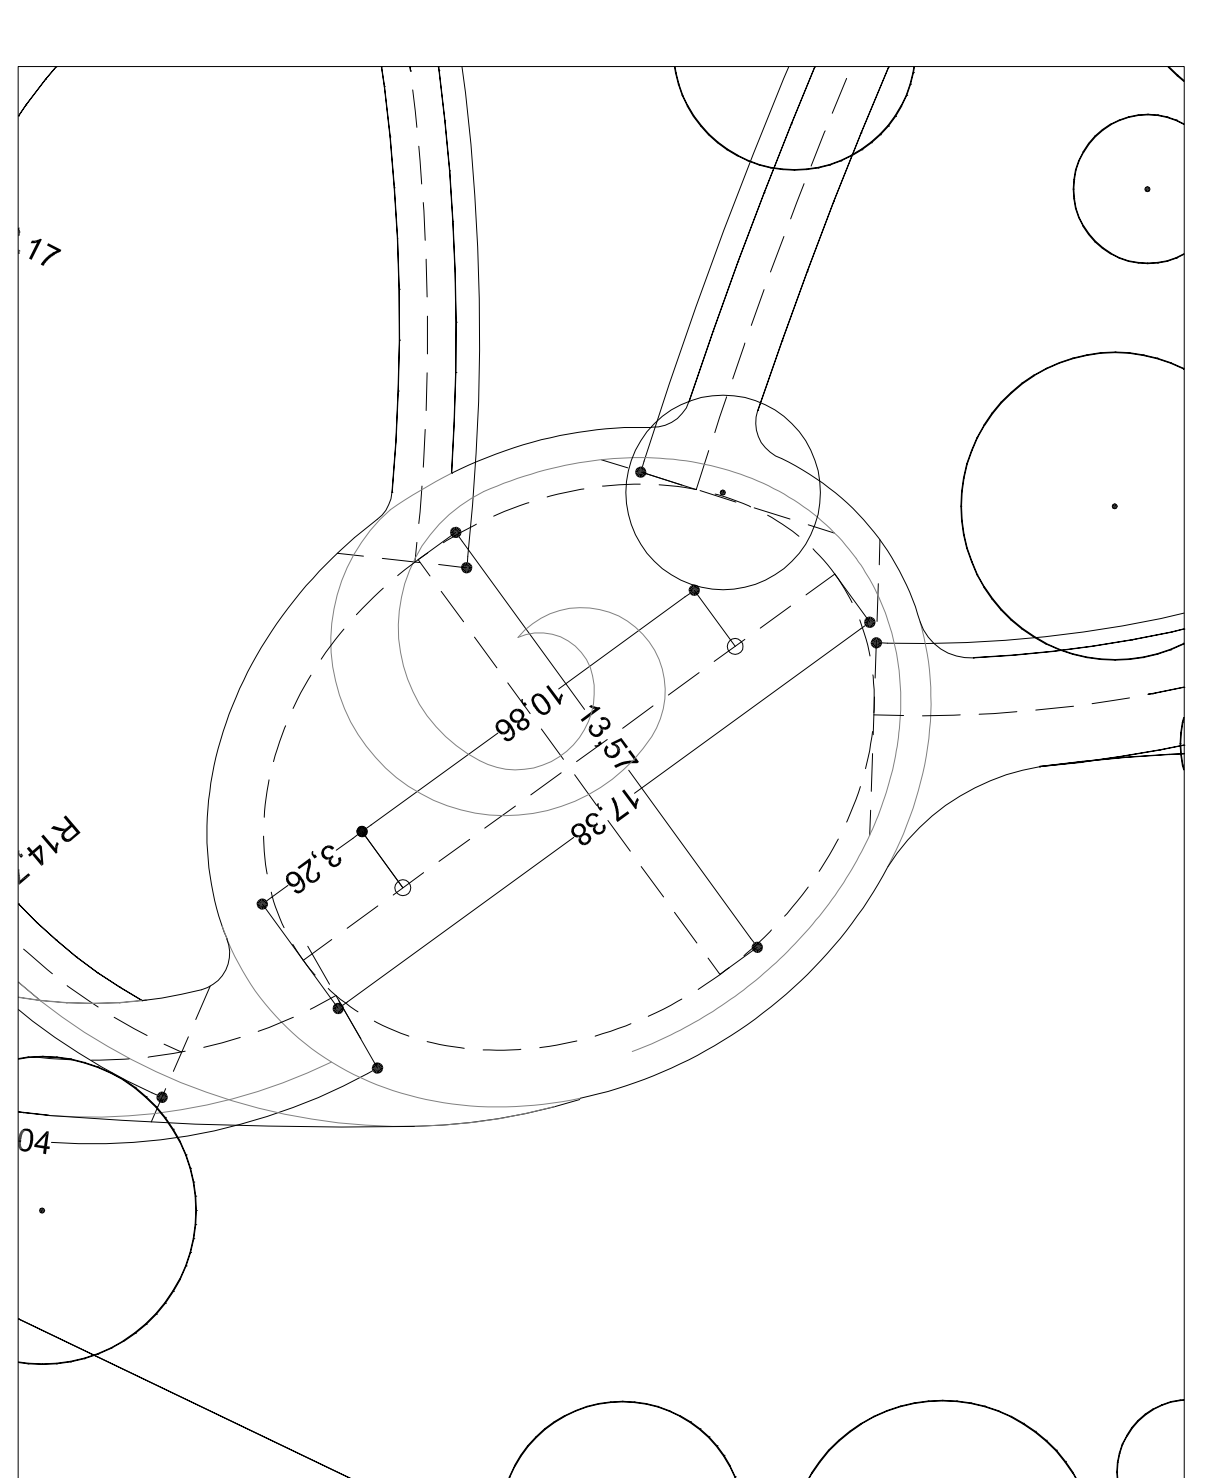
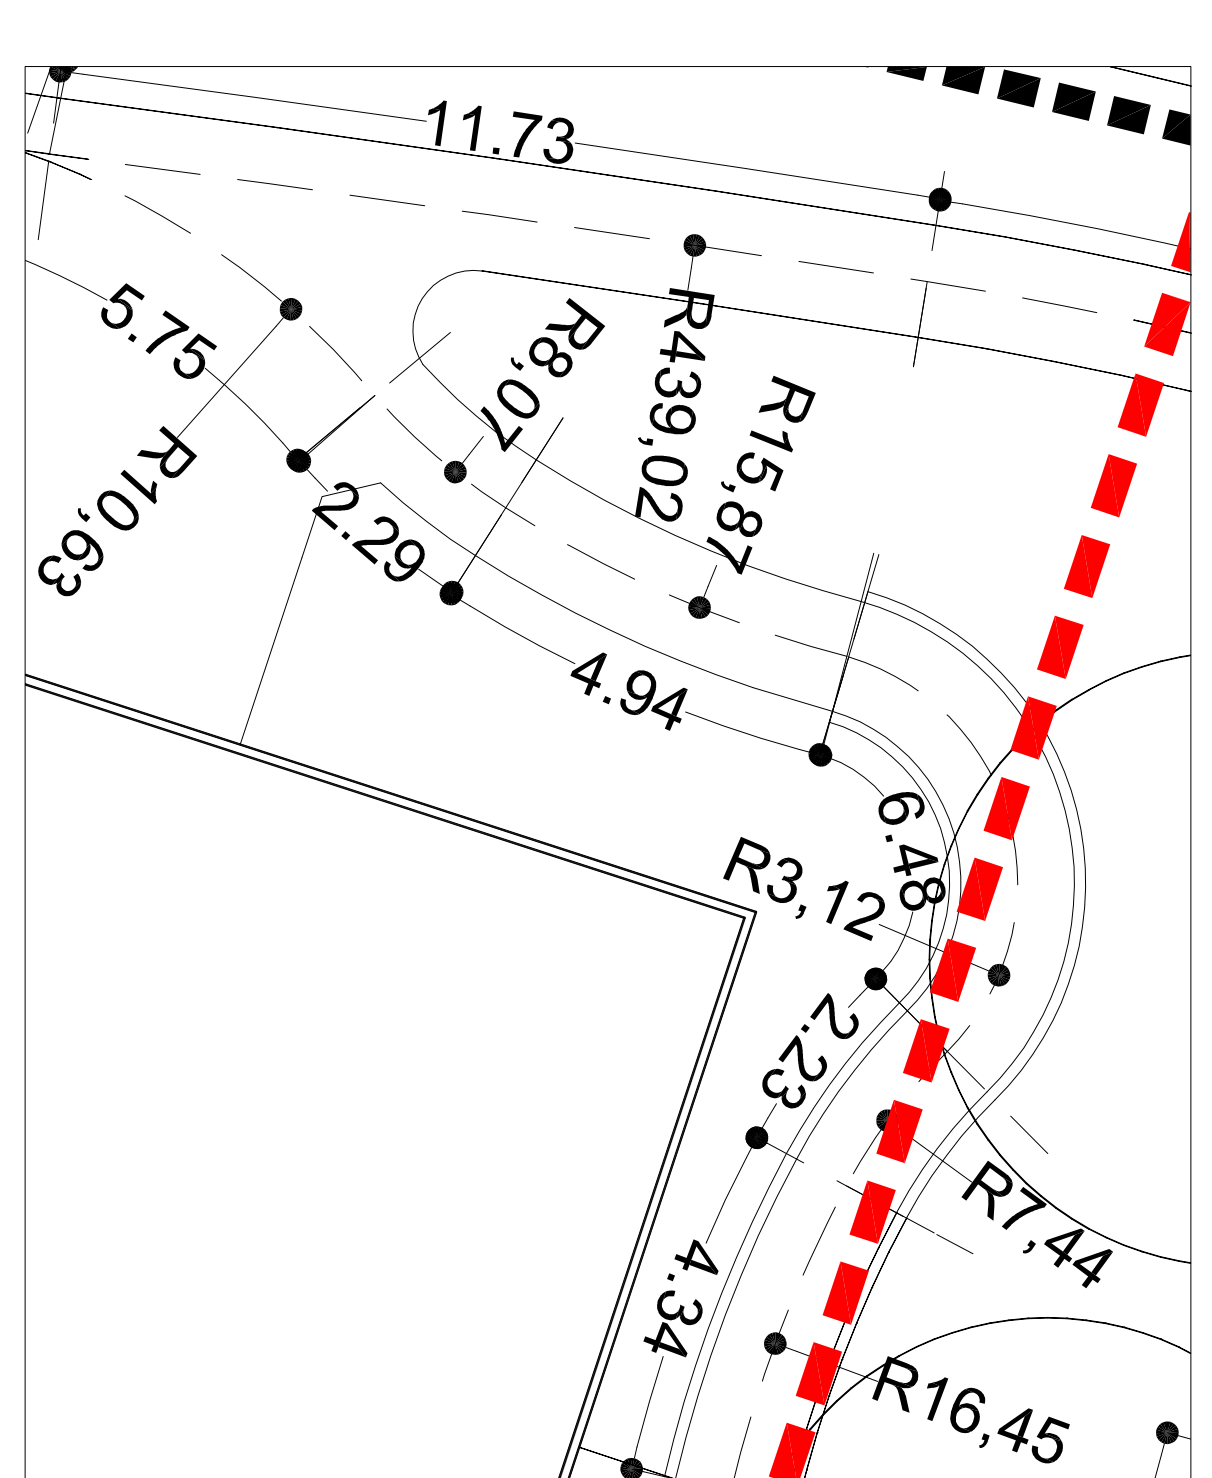
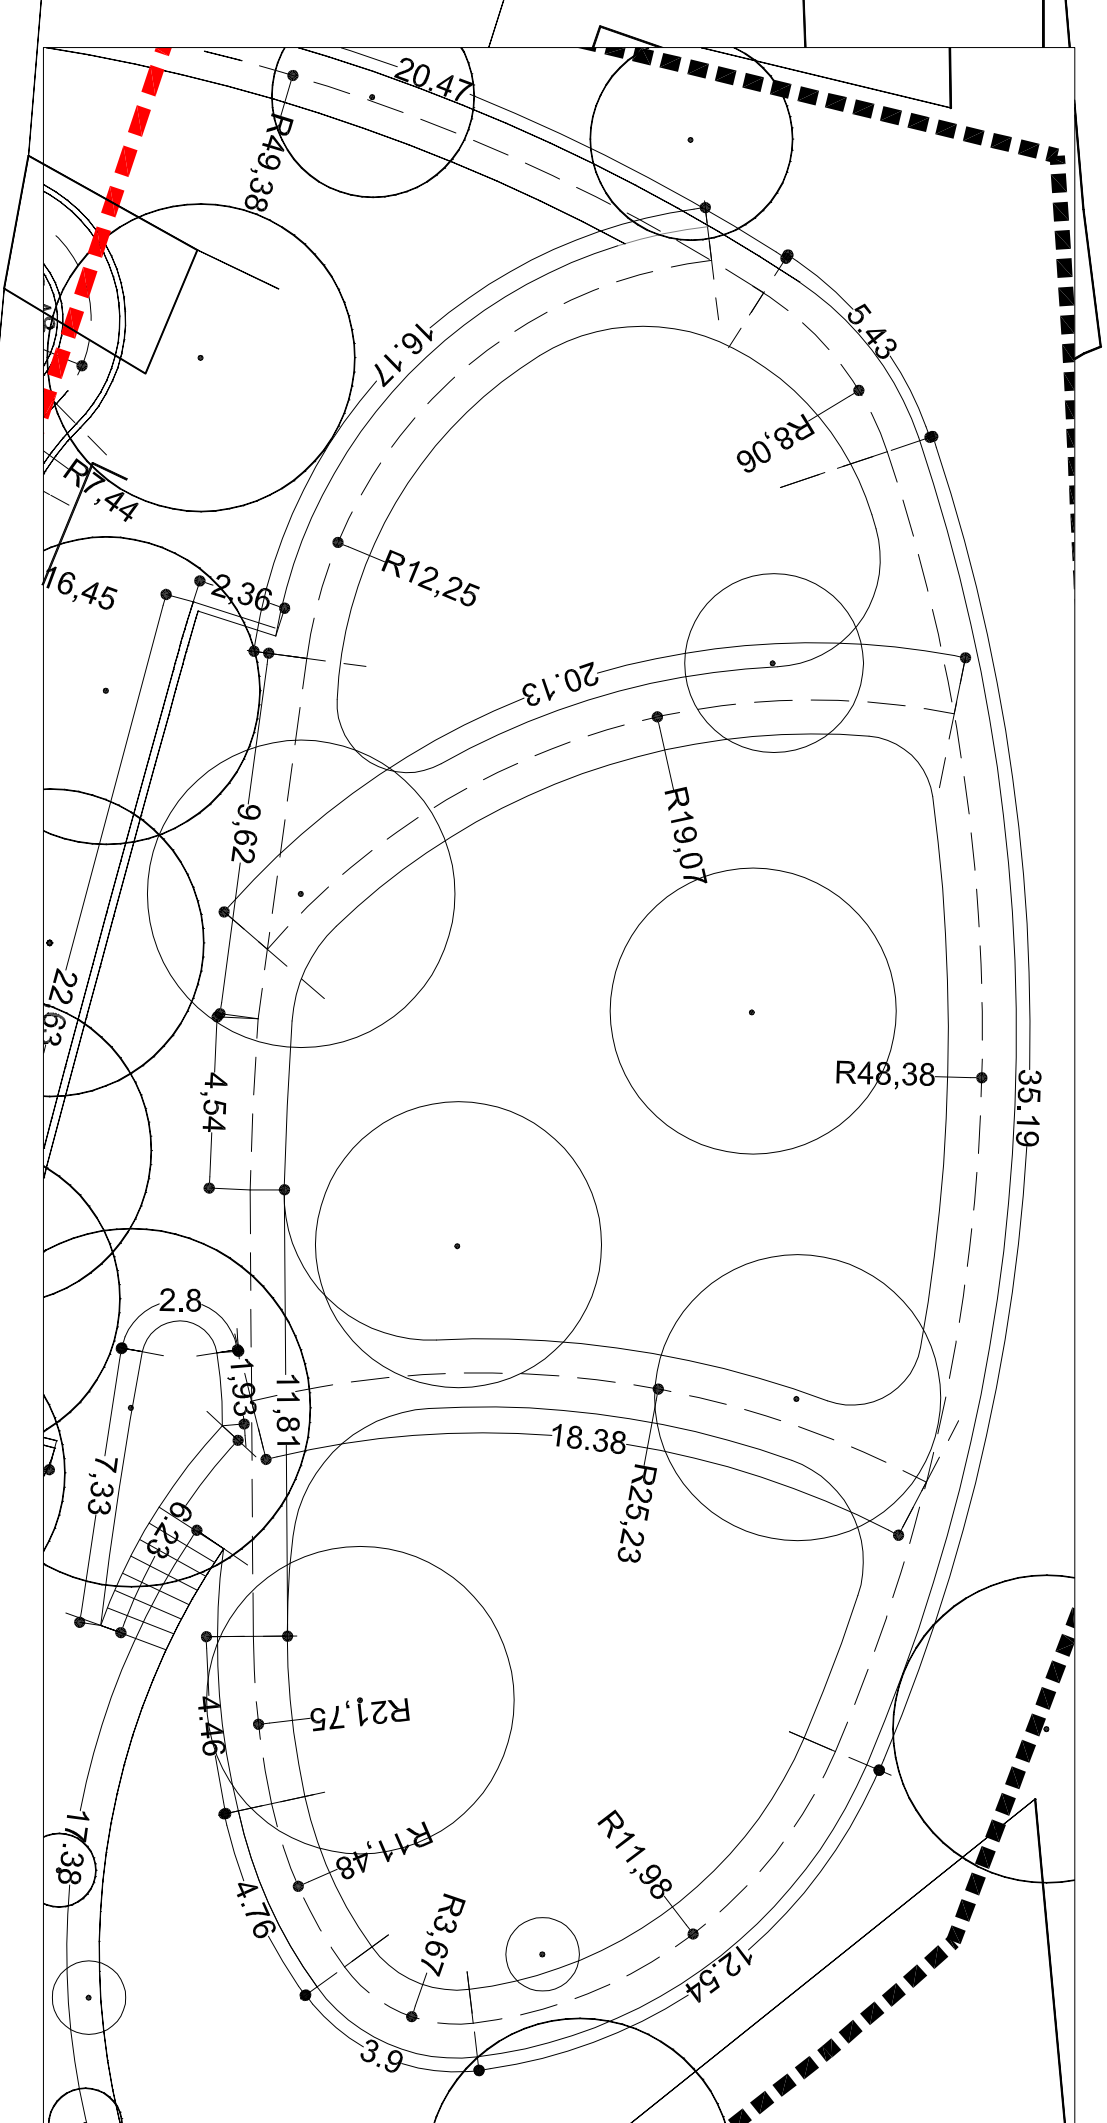
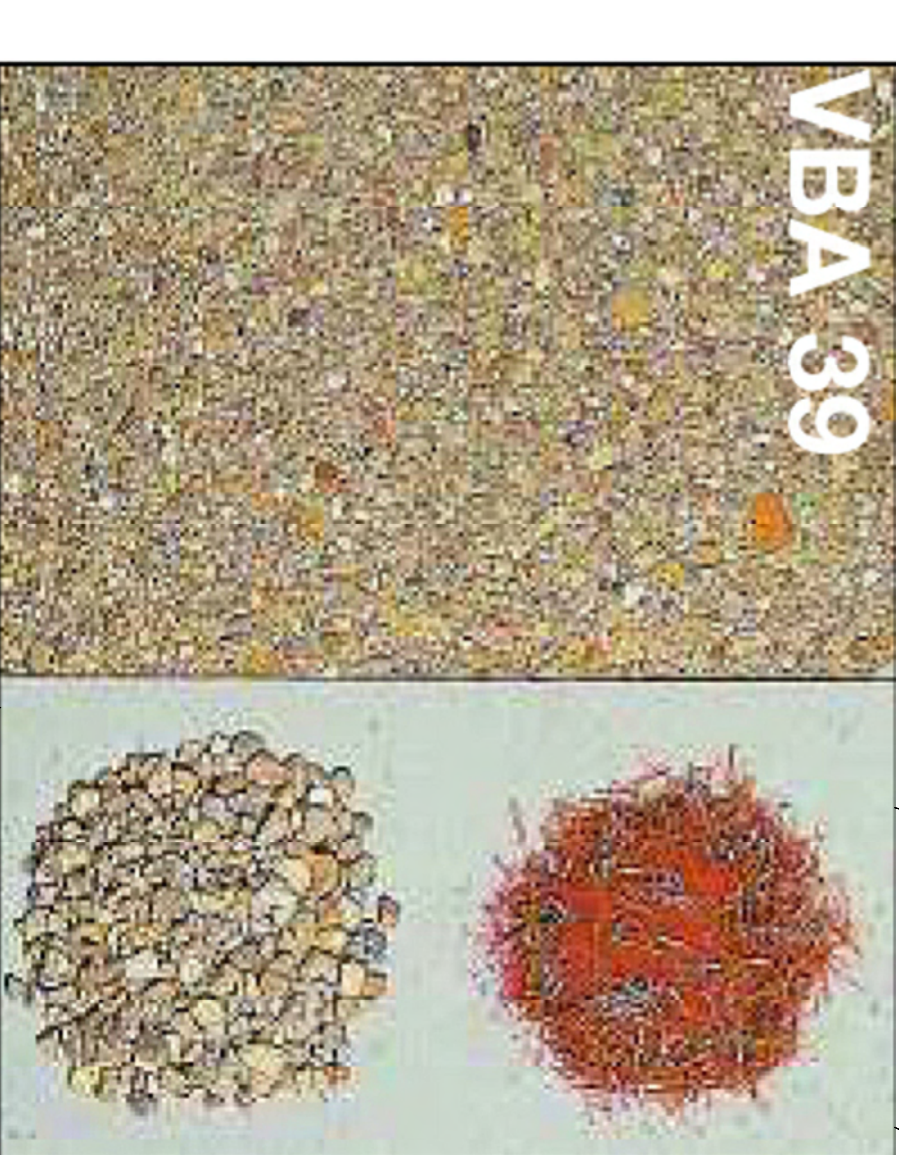
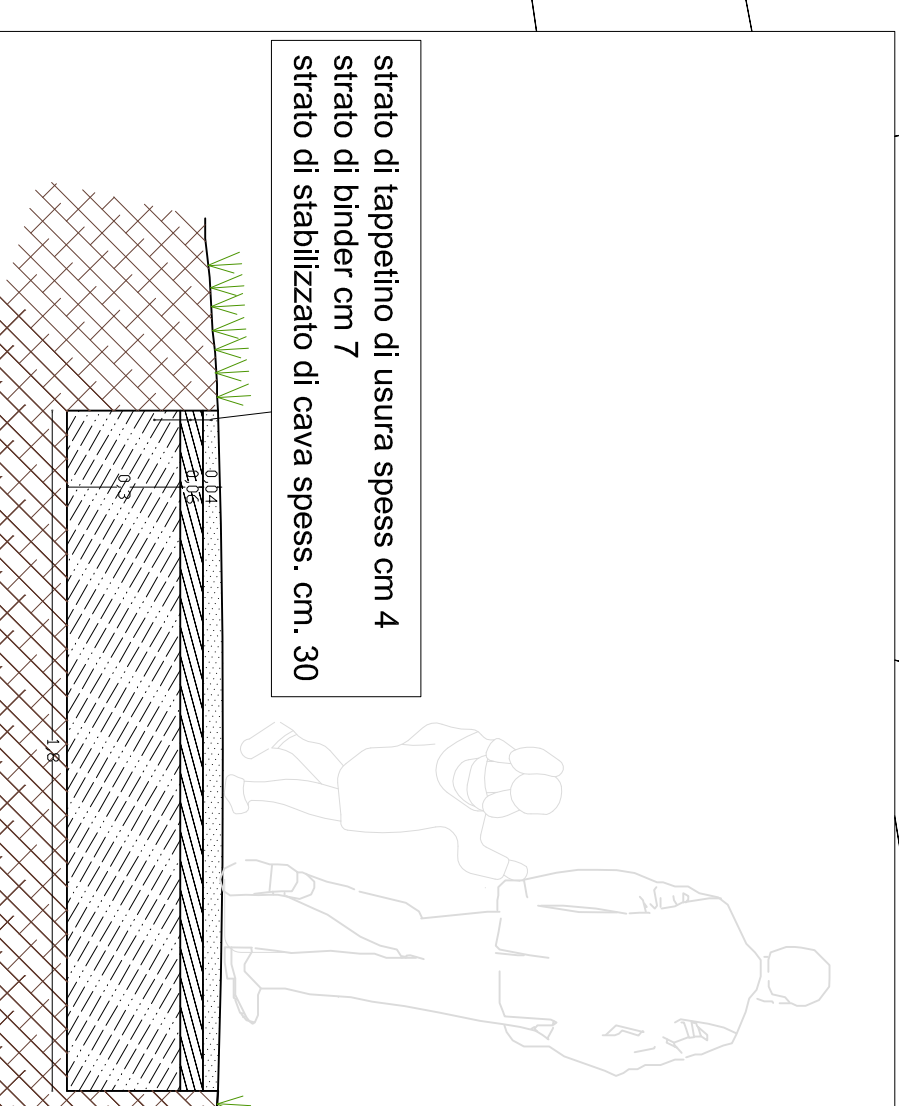
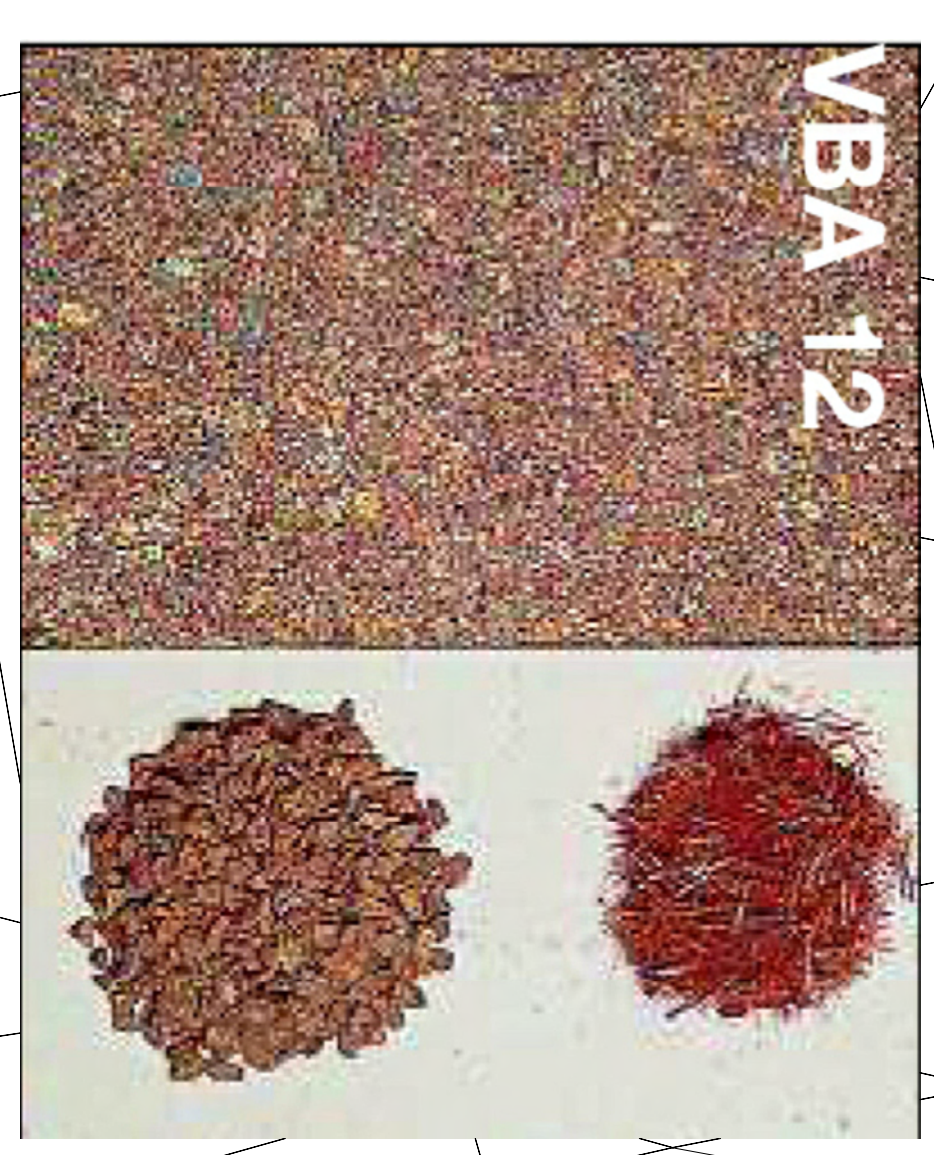
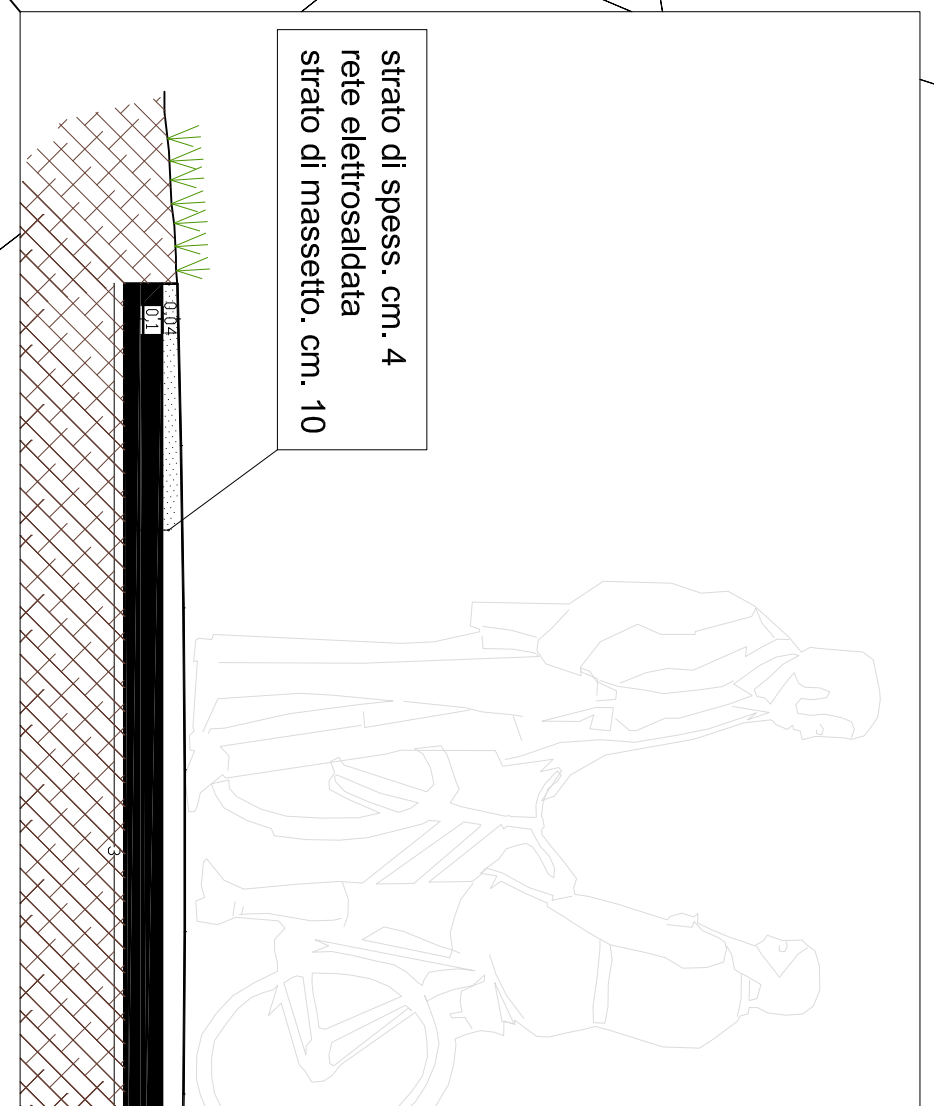



Via

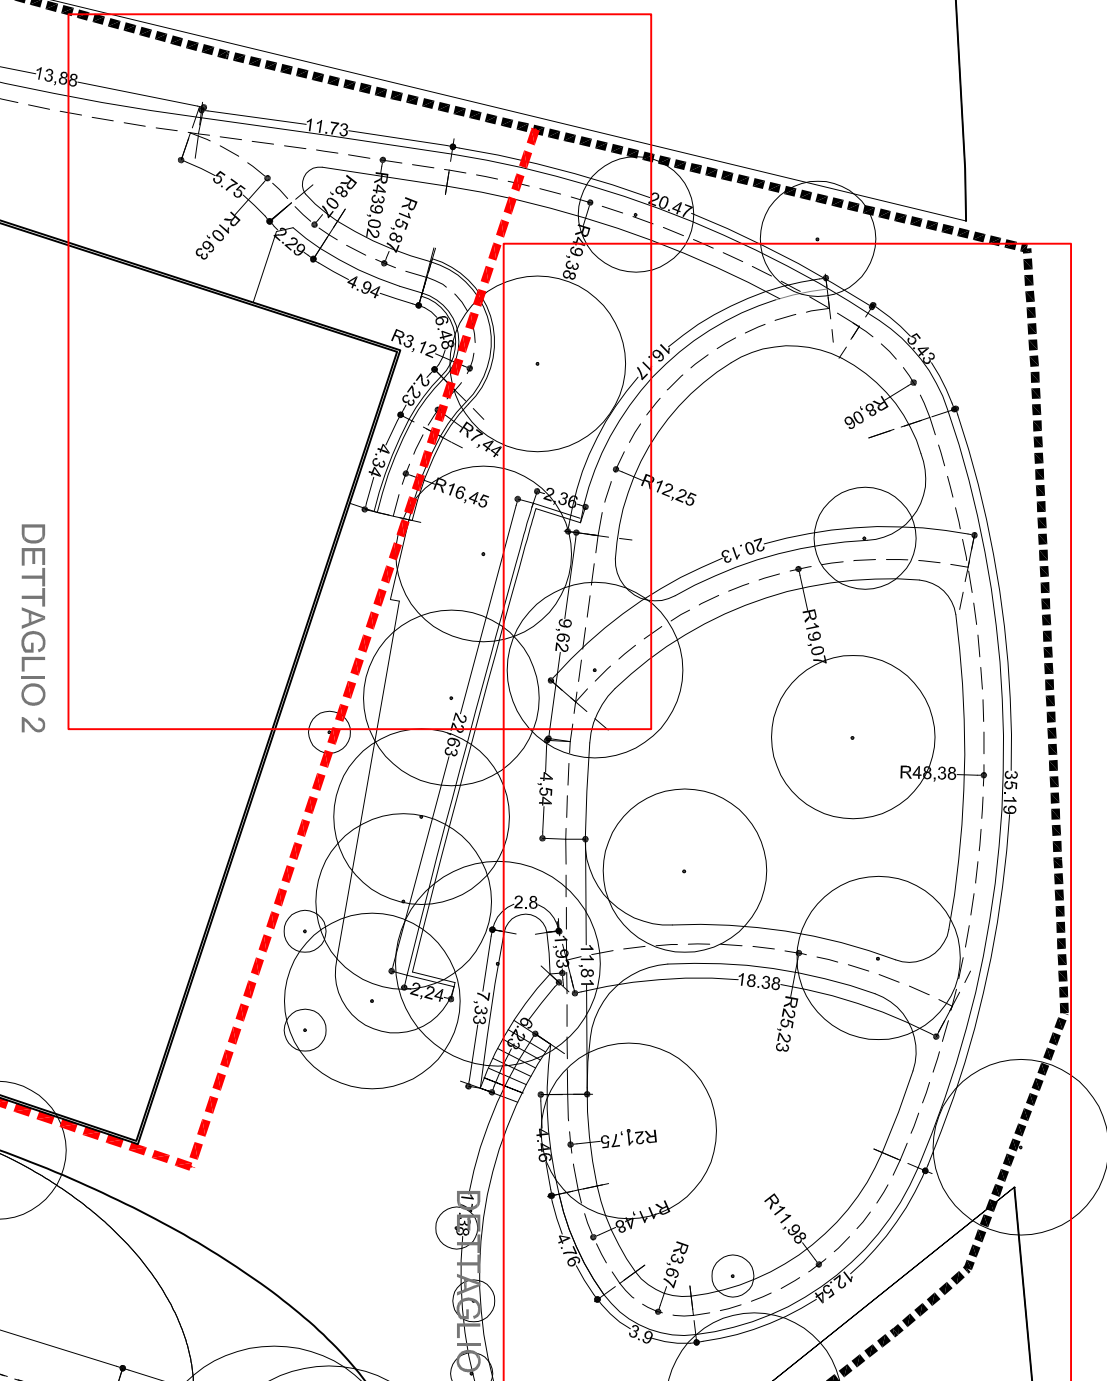

comune


COMUNE di TERNI

DIREZIONE INFRASTRUTTURE ED OO.PP.
P R O V I N C I A d i T E R N I
Bando di gara per la riqualificazione del parco urbano di Cardeto.

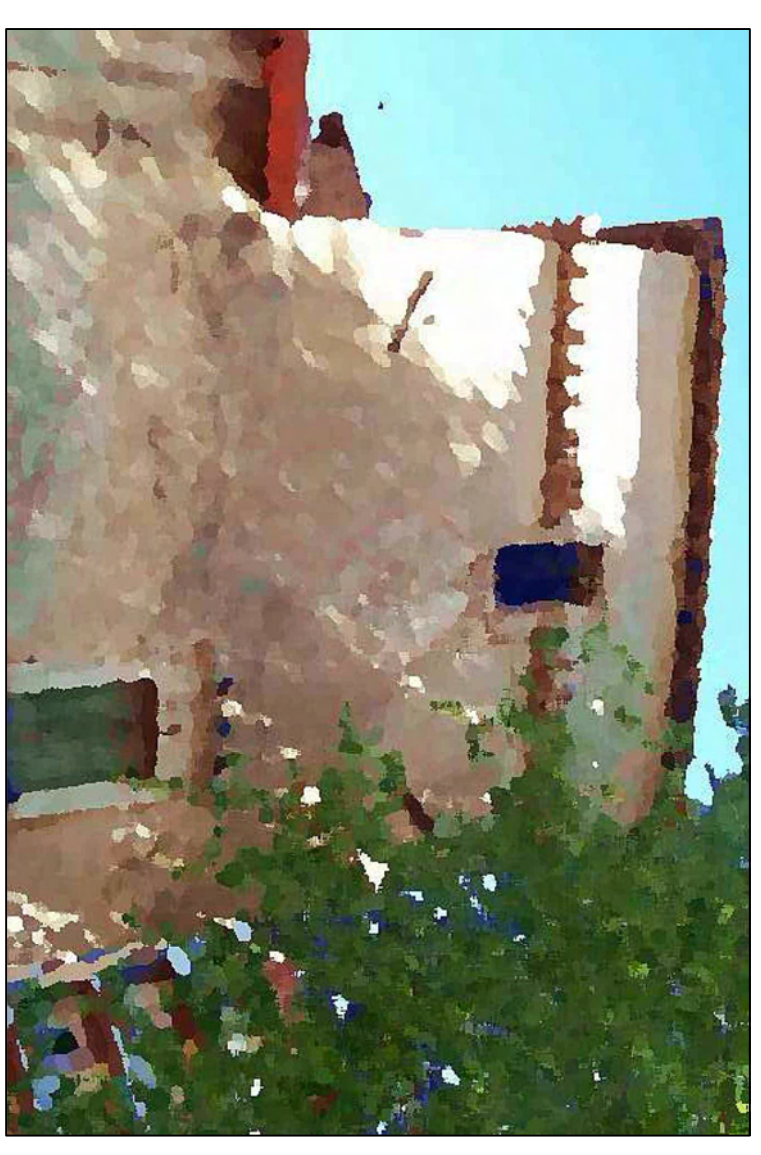

CONCESSIONARIO: PARCO CARDETTO S.r.l.
PROGETTO ARCHITETTONICO: Arch. Paolo GIUSTINELLI

PROGETTO GENERALE DEI PERCORSI
G.D.L. 2013
DESIGNIO
A7

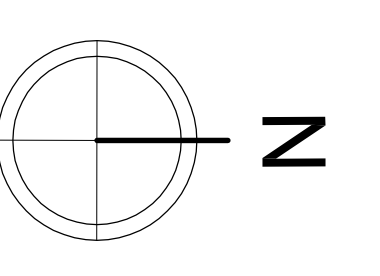

PLANIMETRIA GENERALE rapp. 1:350