

MATERIALI E PRESCRIZIONI

CLS MAGRONE: CLASSE 12/15

CLS PER PLINTO DI COLLEGAMENTO DEI MICROPALI: CLASSE 25/30

CLS PER STRUTTURA DI RINFORZO IN C.A.: CLASSE 25/30

ACCIAIO PER C.A.: B450C

ACCIAIO PER PROFILATI E PIASTRE: S275

BARRE FILETTATE PER ANCORAGGI DEI PROFILATI PIATTI: ACCIAIO CLASSE 8.8

PERFORAZIONI: CON PUNTE AL DIAMANTE O AL WIDIA SENZA IMPIEGO DI LIQUIDI E SENZA PERCUSSIONE

ACCIAIO PER PERFORAZIONI ARMATE: B450C

SATURAZIONE FORI ARMATI: RESINA EPOSSIDICA BICOMPONENTE (O SIMILARI)

MEDIA DENSITA' CON MATURAZIONE COMPLETA ENTRO

15 MINUTI DALL'INIEZIONE

RETE ELETTROSALDATA: $f_{tk} \geq 4400$ Kg/cm

ACCIAIO PROFILATI ARMATURA DEI MICROPALI: S275

CALCESTRUZZO PER MICROPALI:

- SABBIA $D_{max}=0,3mm$

- CEMENTO TIPO 425

- RAPPORTO SABBIA/CEMENTO (in peso) 1/4

- RAPPORTO ACQUA/CEMENTO 1/2


- FLUIDIFICANTE TIPO MAPEI N200 (0,5litri/100Kg di impasto)

ESEMPIO: (100 Kg di sabbia, 400Kg di cemento, 200 litri di acqua, 3,5 litri di fluidificante)

SALDATURE: QUALIFICATE SECONDO LE NORME UNI EN 287-1:2004 - UNI EN 1418:1999


UNI EN ISO 15614-1:2005

MISURE E QUOTE DA VERIFICARE IN CORSO D'OPERA

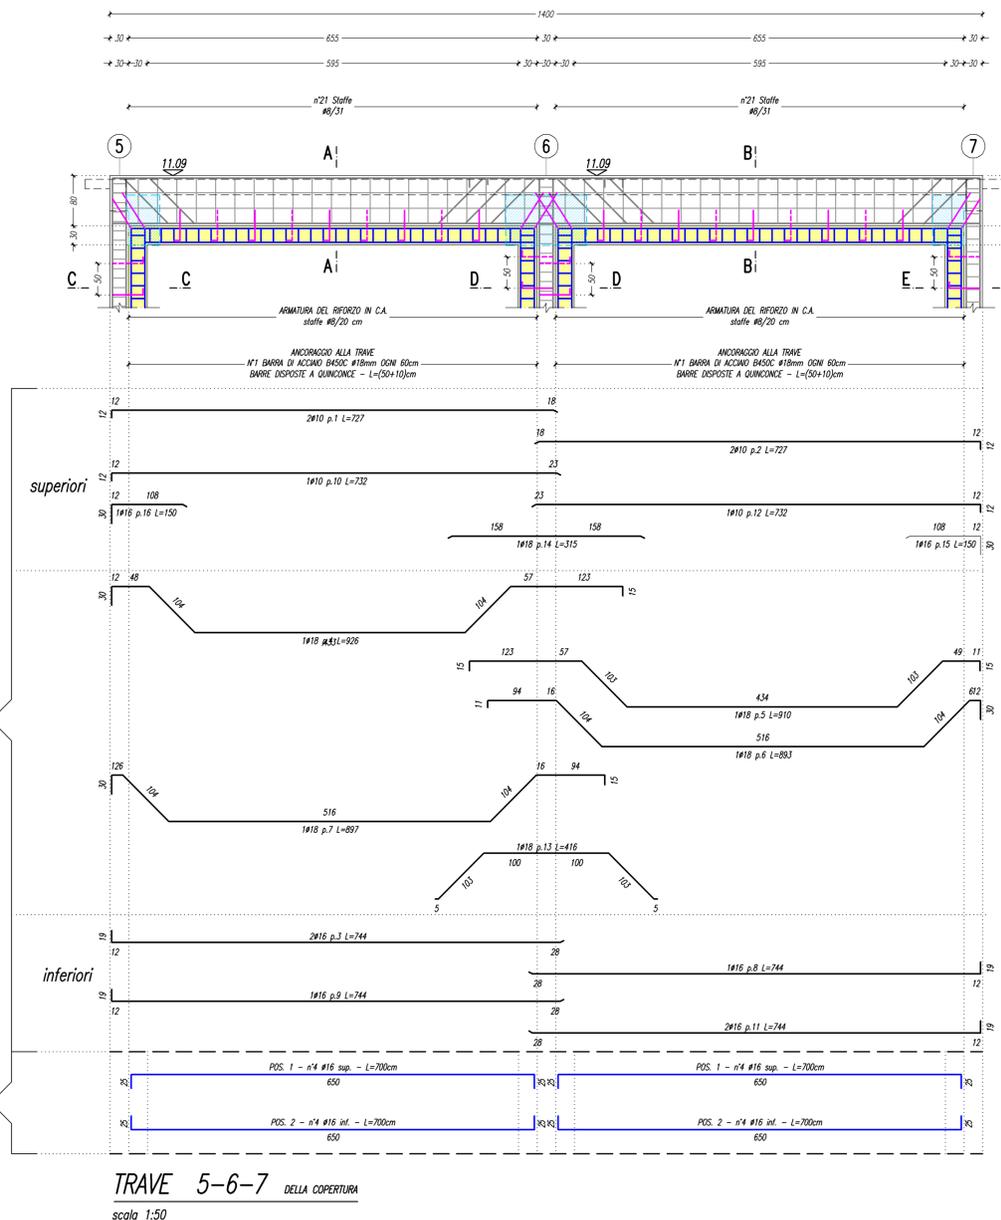


TRAVE 5-6-7 DELLA COPERTURA

scala 1:50

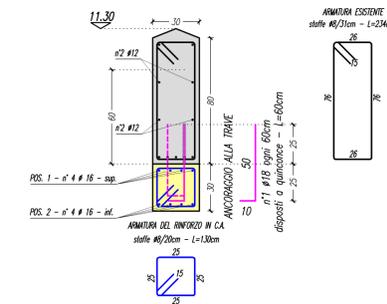


SEZIONE A-A (trave 5-6)

scala 1:20

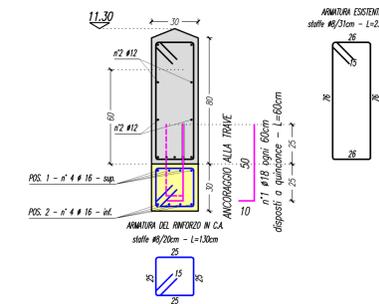


SEZIONE B-B (trave 6-7)

scala 1:20

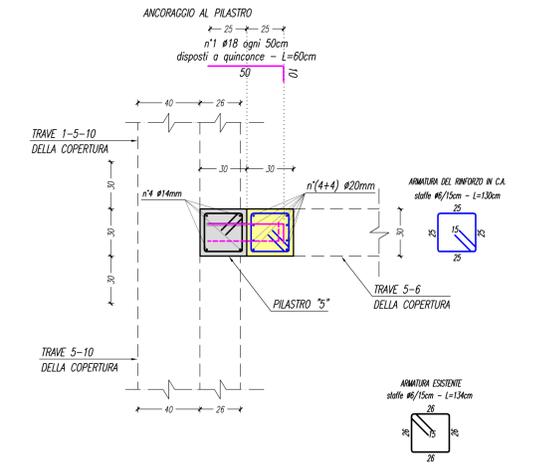


SEZIONE C-C (pilastro 5 da q.+8.59 a q.+11.09)

scala 1:20

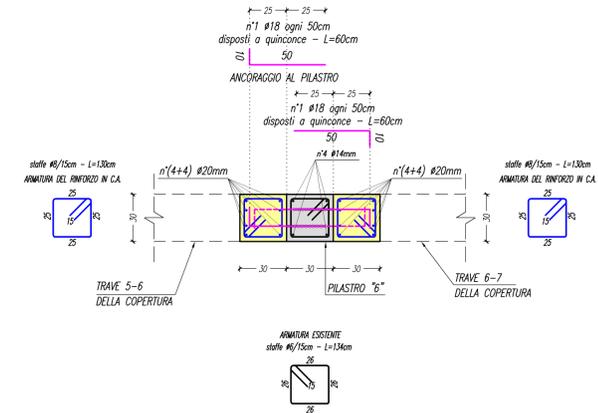

SEZIONE D-D (pilastro 6 da q.+8.59 a q.+11.09)

scala 1:20

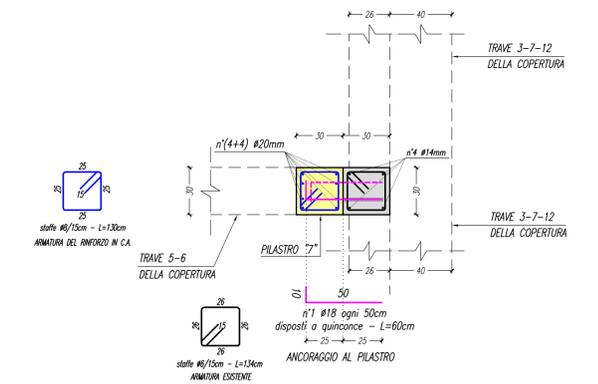

SEZIONE E-E (pilastro 7 da q.+8.59 a q.+11.09)

scala 1:20

REGIONE DELL'UMBRIA Provincia di Terni COMUNE DI TERNI



Lavori di adeguamento sismico dell'edificio scolastico
MATERNA "R. Donatelli" di Terni,
sito in Terni, Via Vодice n.23.
Individuazione catastale N.C.E.U. del Comune di Terni
Foglio n.126 particella n.385.
PROGETTO ESECUTIVO



Progettisti:
Dott. Ing. Silvia Capaldi
Dott. Ing. Arch. Massimo Mariani
Dott. Ing. Nicola Pero Nullo

Collaboratori:
Geom. Luca Ranocchia

oggetto	tavola	
STRUTTURE DELLA COPERTURA: - TRAVE 5-6-7 - PILASTRI 5-6-7 - CARPENTERIA ARMATURE	St.22	
Committente: COMUNE DI TERNI	data	scala
Responsabile del Procedimento: Geom. Stefano Fredduzzi	AGOSTO 2016	1:20 - 1:50

LEGENDA:

	ANCORAGGI DEL RINFORZO IN C.A. ALLA TRAVE ESISTENTE: PERFORAZIONI $\varnothing 20mm$ - $L=25cm$ DISPOSTE A QUINCONCE AD INTERASSE DI 60cm ARMATE CON BARRE $\varnothing 18mm$ DI ACCIAIO B450C - SATURAZIONE DEI FORI CON RESINA EPOSSIDICA BICOMPONENTE (O CON MATERIALI DI PARI EFFICACIA CONCORDATI E TESTATI CON LA D.L.) A MEDIA DENSITA' CON MATURAZIONE DEL 70% RAGGIUNTA ENTRO 15 MINUTI DALL' INIEZIONE (Ved. part. 1 tav. 3)
	ANCORAGGI DEL RINFORZO IN C.A. AL PILASTRO ESISTENTE: PERFORAZIONI $\varnothing 20mm$ - $L=25cm$ DISPOSTE A QUINCONCE AD INTERASSE DI 40+50cm ARMATE CON BARRE $\varnothing 18mm$ DI ACCIAIO B450C - SATURAZIONE DEI FORI CON RESINA EPOSSIDICA BICOMPONENTE (O CON MATERIALI DI PARI EFFICACIA CONCORDATI E TESTATI CON LA D.L.) A MEDIA DENSITA' CON MATURAZIONE DEL 70% RAGGIUNTA ENTRO 15 MINUTI DALL' INIEZIONE (Ved. part. 1 tav. 3)
	ARMATURA DI CONTENIMENTO VERTICALE DEI TELAI DI RINFORZO IN C.A.: N'(2+2) PERFORAZIONE $\varnothing 20mm$ SU OGNI PILASTRO - $L=VarLe$ ARMATE CON BARRE $\varnothing 18mm$ DI ACCIAIO B450C - SATURAZIONE DEI FORI CON RESINA EPOSSIDICA BICOMPONENTE (O CON MATERIALI DI PARI EFFICACIA CONCORDATI E TESTATI CON LA D.L.) A MEDIA DENSITA' CON MATURAZIONE DEL 70% RAGGIUNTA ENTRO 15 MINUTI DALL' INIEZIONE (Ved. part. 1 tav. 3)
	RINFORZO A "U" DEL NODO, REALIZZATO CON PROFILATO PIATTO DI ACCIAIO S275 - Sp.=6mm. (Ved. part. 1 tav. 3)
	N'(1+1) FASCE DI ACCIAIO S275 Sp.=6mm ALTEZZA VARIABILE 200-250mm DI RINFORZO APPLICATE ALLE SUPERFICI LATERALI DELLE TRAVI ESISTENTI, COLLEGATE TRA DI LORO CON PERFORI $\varnothing 20mm$ - $L=20cm$ DISPOSTI A QUINCONCE AD INTERASSE DI 50cm, ARMATI CON BARRE FILETTATE $\varnothing 18mm$. SALDATURA DI TESTA A TOTALE PENETRAZIONE DELLA BARRA FILETTATA AL PROFILATO PIATTO PREVIA SVASATURA DEL FORO A 45° E SUCCESSIVO TAGLIO E RIFINITURA A RASO. SATURAZIONE DEI FORI CON RESINA EPOSSIDICA BICOMPONENTE (O CON MATERIALI DI PARI EFFICACIA CONCORDATI E TESTATI CON LA D.L.) A MEDIA DENSITA' CON MATURAZIONE DEL 70% RAGGIUNTA ENTRO 15 MINUTI DALL' INIEZIONE. (Ved. part. 1 tav. 3)

N.B.1 LA SATURAZIONE DELLO SPAZIO TRA LA STRUTTURA ESISTENTE IN C.A. E I PROFILATI PIATTI DI ACCIAIO DI RINFORZO SARA' OTTENUTA CON SOSTANZE FLUIDE A BASE CEMENTIZIA.

N.B.2 LA POSA IN OPERA DEI PROFILATI PIATTI DI ACCIAIO PER IL RINFORZO DELLE STRUTTURE ESISTENTI DOVRA' ESSERE PRECEDUTA DA IDONEI LAVAGGI E SPAZZOLATURE, NONCHE' DALLA RIMOZIONE DELLE PARTI LABILI DI COPRIFERRO DELLE STRUTTURE ESISTENTI.