



COMUNE DI TERNI
 Direzione Manutenzioni - Patrimonio
 Manutenzione Strade e Servizi Connessi

INTERVENTI SU PARTI STRUTTURALI (MARCIAPIEDI E SEDI STRADALI) DANNEGGIATI DA APPARATI RADICALI E RIPRISTINO DELLA SEGNALETICA, INTERESSATA DAI LAVORI, IN VIA 1° MAGGIO, VIA NAZARIO SAURO, VIA FRATTI



Approvazione progetto preliminare:
 Delibera G.C. n. ___ del ___

Approvazione progetto def./esec.:
 Delibera G.C. n. ___ del ___

Approvazione variante:
 Delibera G.C. n. ___ del ___


Visto e approvato:
 il R.U.P. Arch. Mauro Manciucca

Coordinamento generale: Arch. Mauro Manciucca
 Responsabile Unico Procedimento: Arch. Mauro Manciucca


PROGETTAZIONE COLLABORATORI PROGETTAZIONE

Arch. Mauro Manciucca
 Ing. Silvia Ferrantini
 Geom. Lilia Barzagli
 Geom. Christian Zagaglioni

TAVOLA	OGGETTO	R.U.P.
U	Planimetrie dell'intervento, documentazione fotografica	
scala:	file:	data

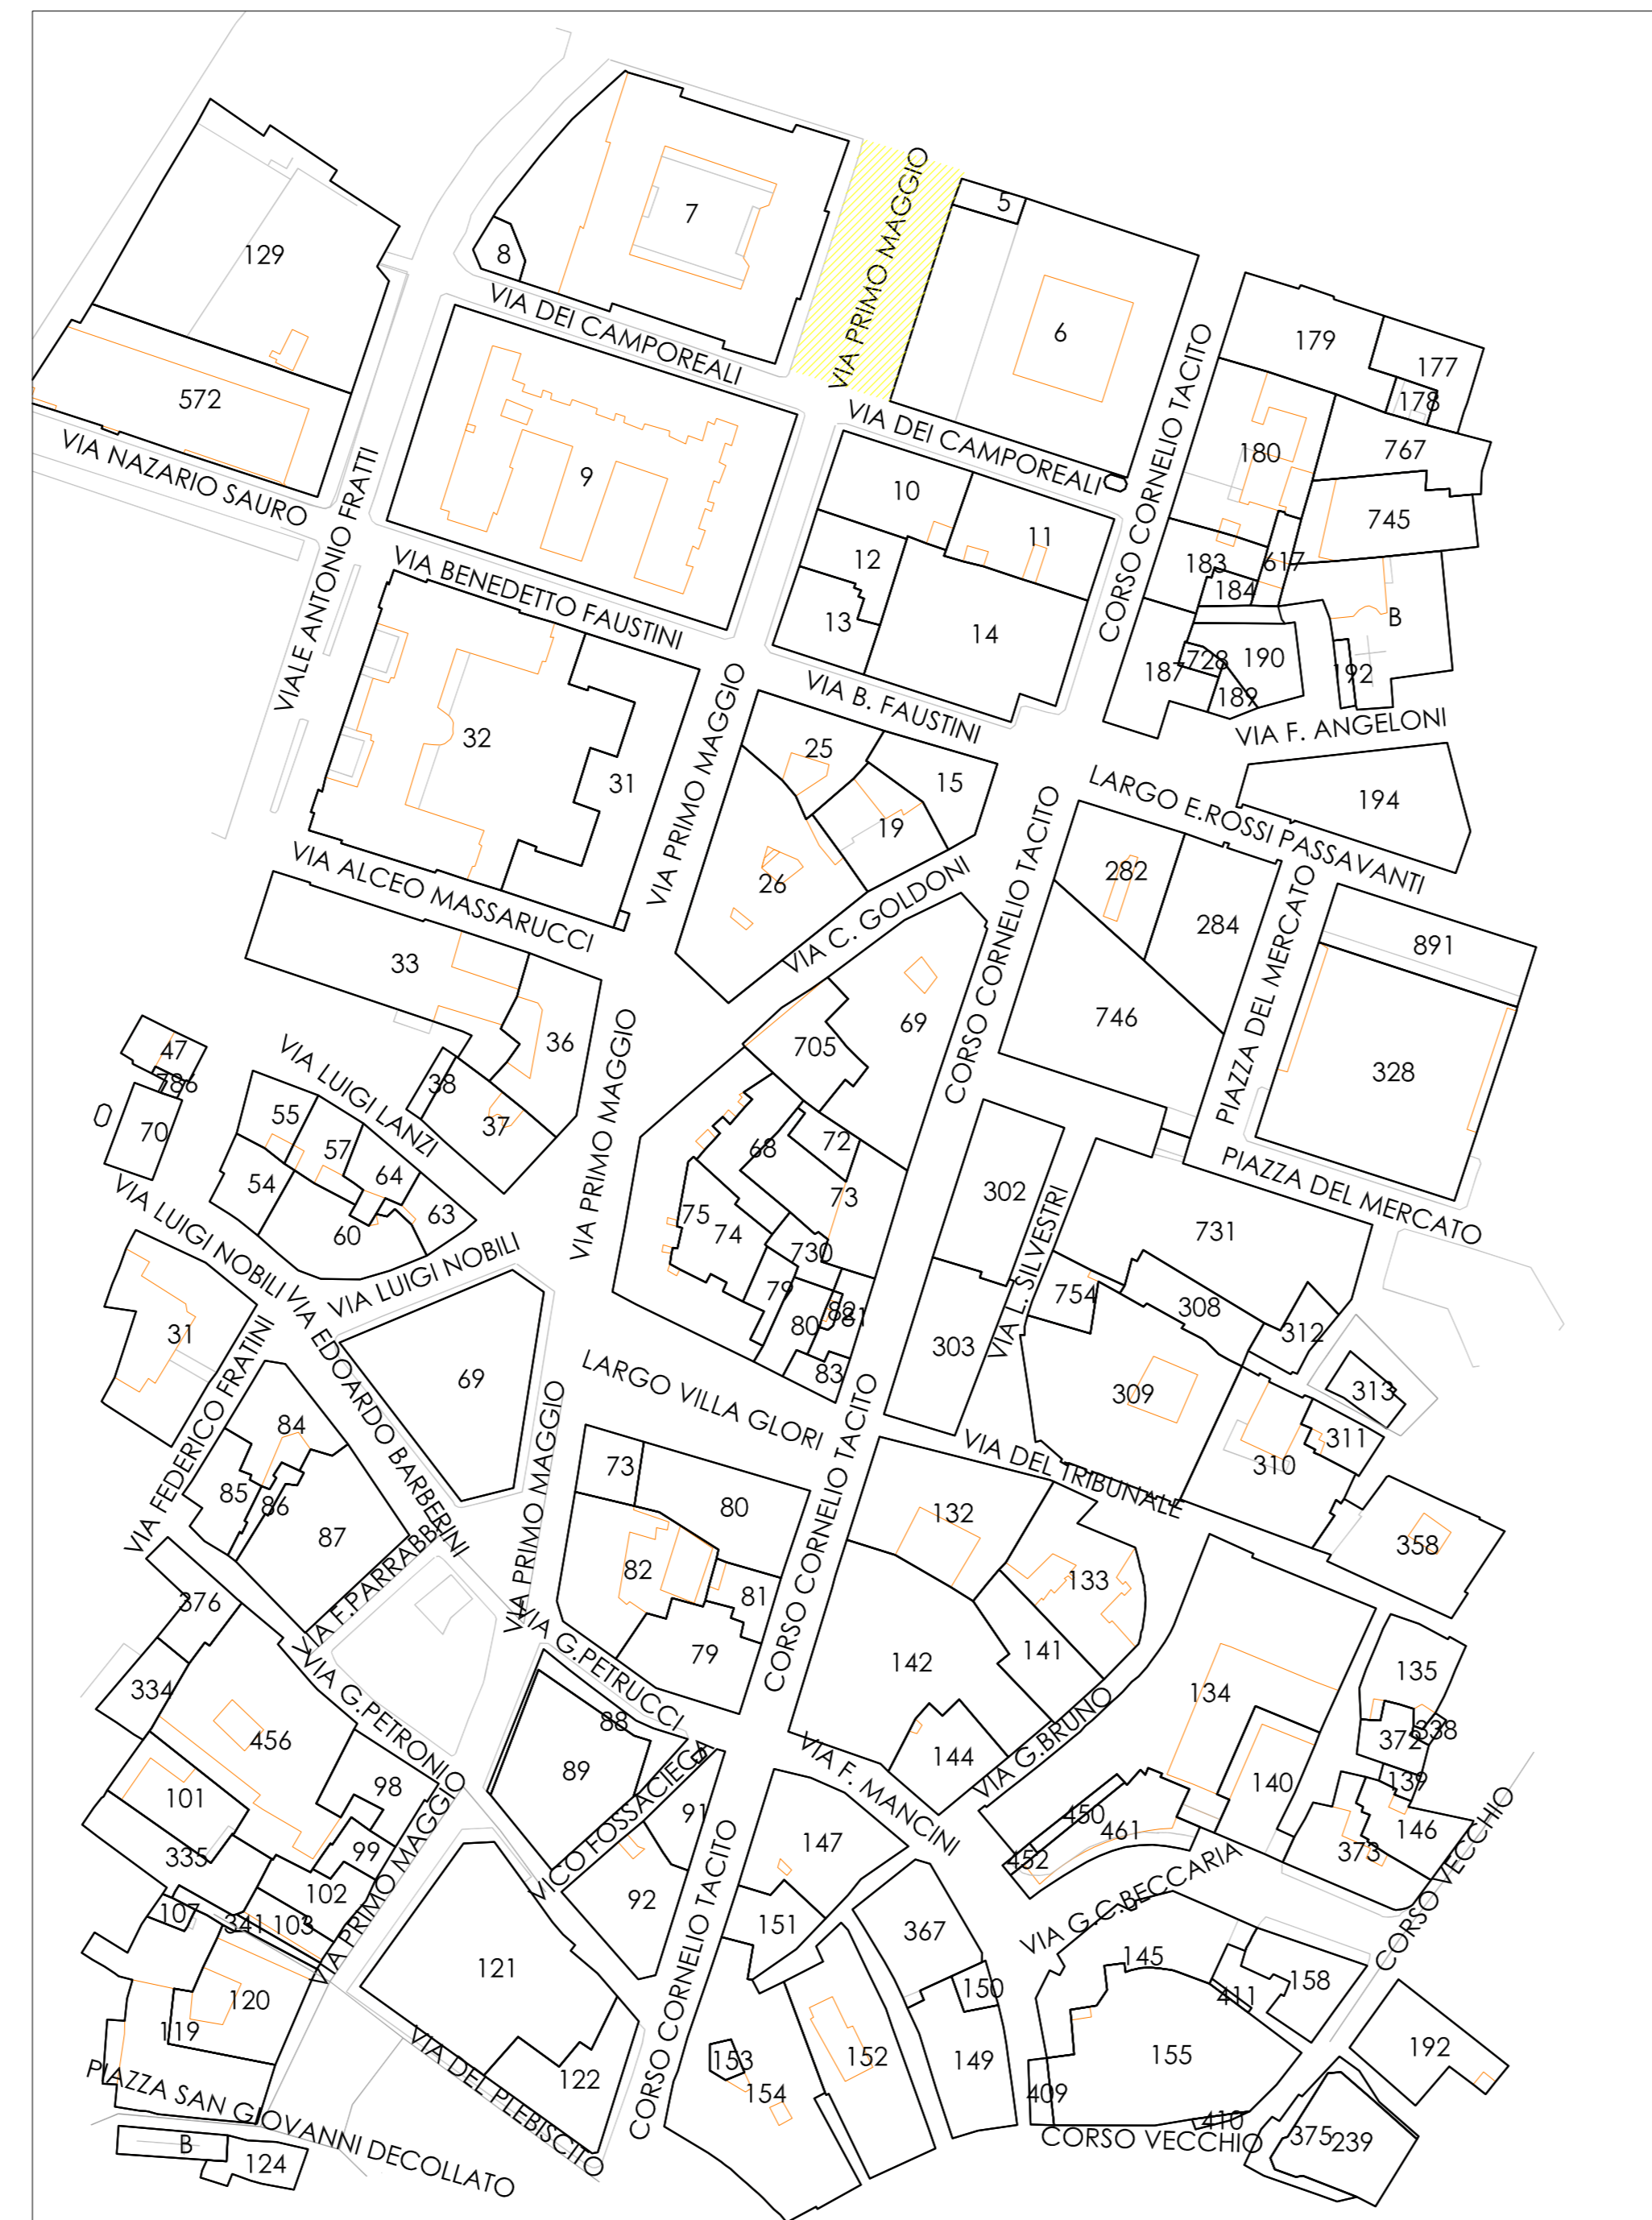

VIA 1° MAGGIO

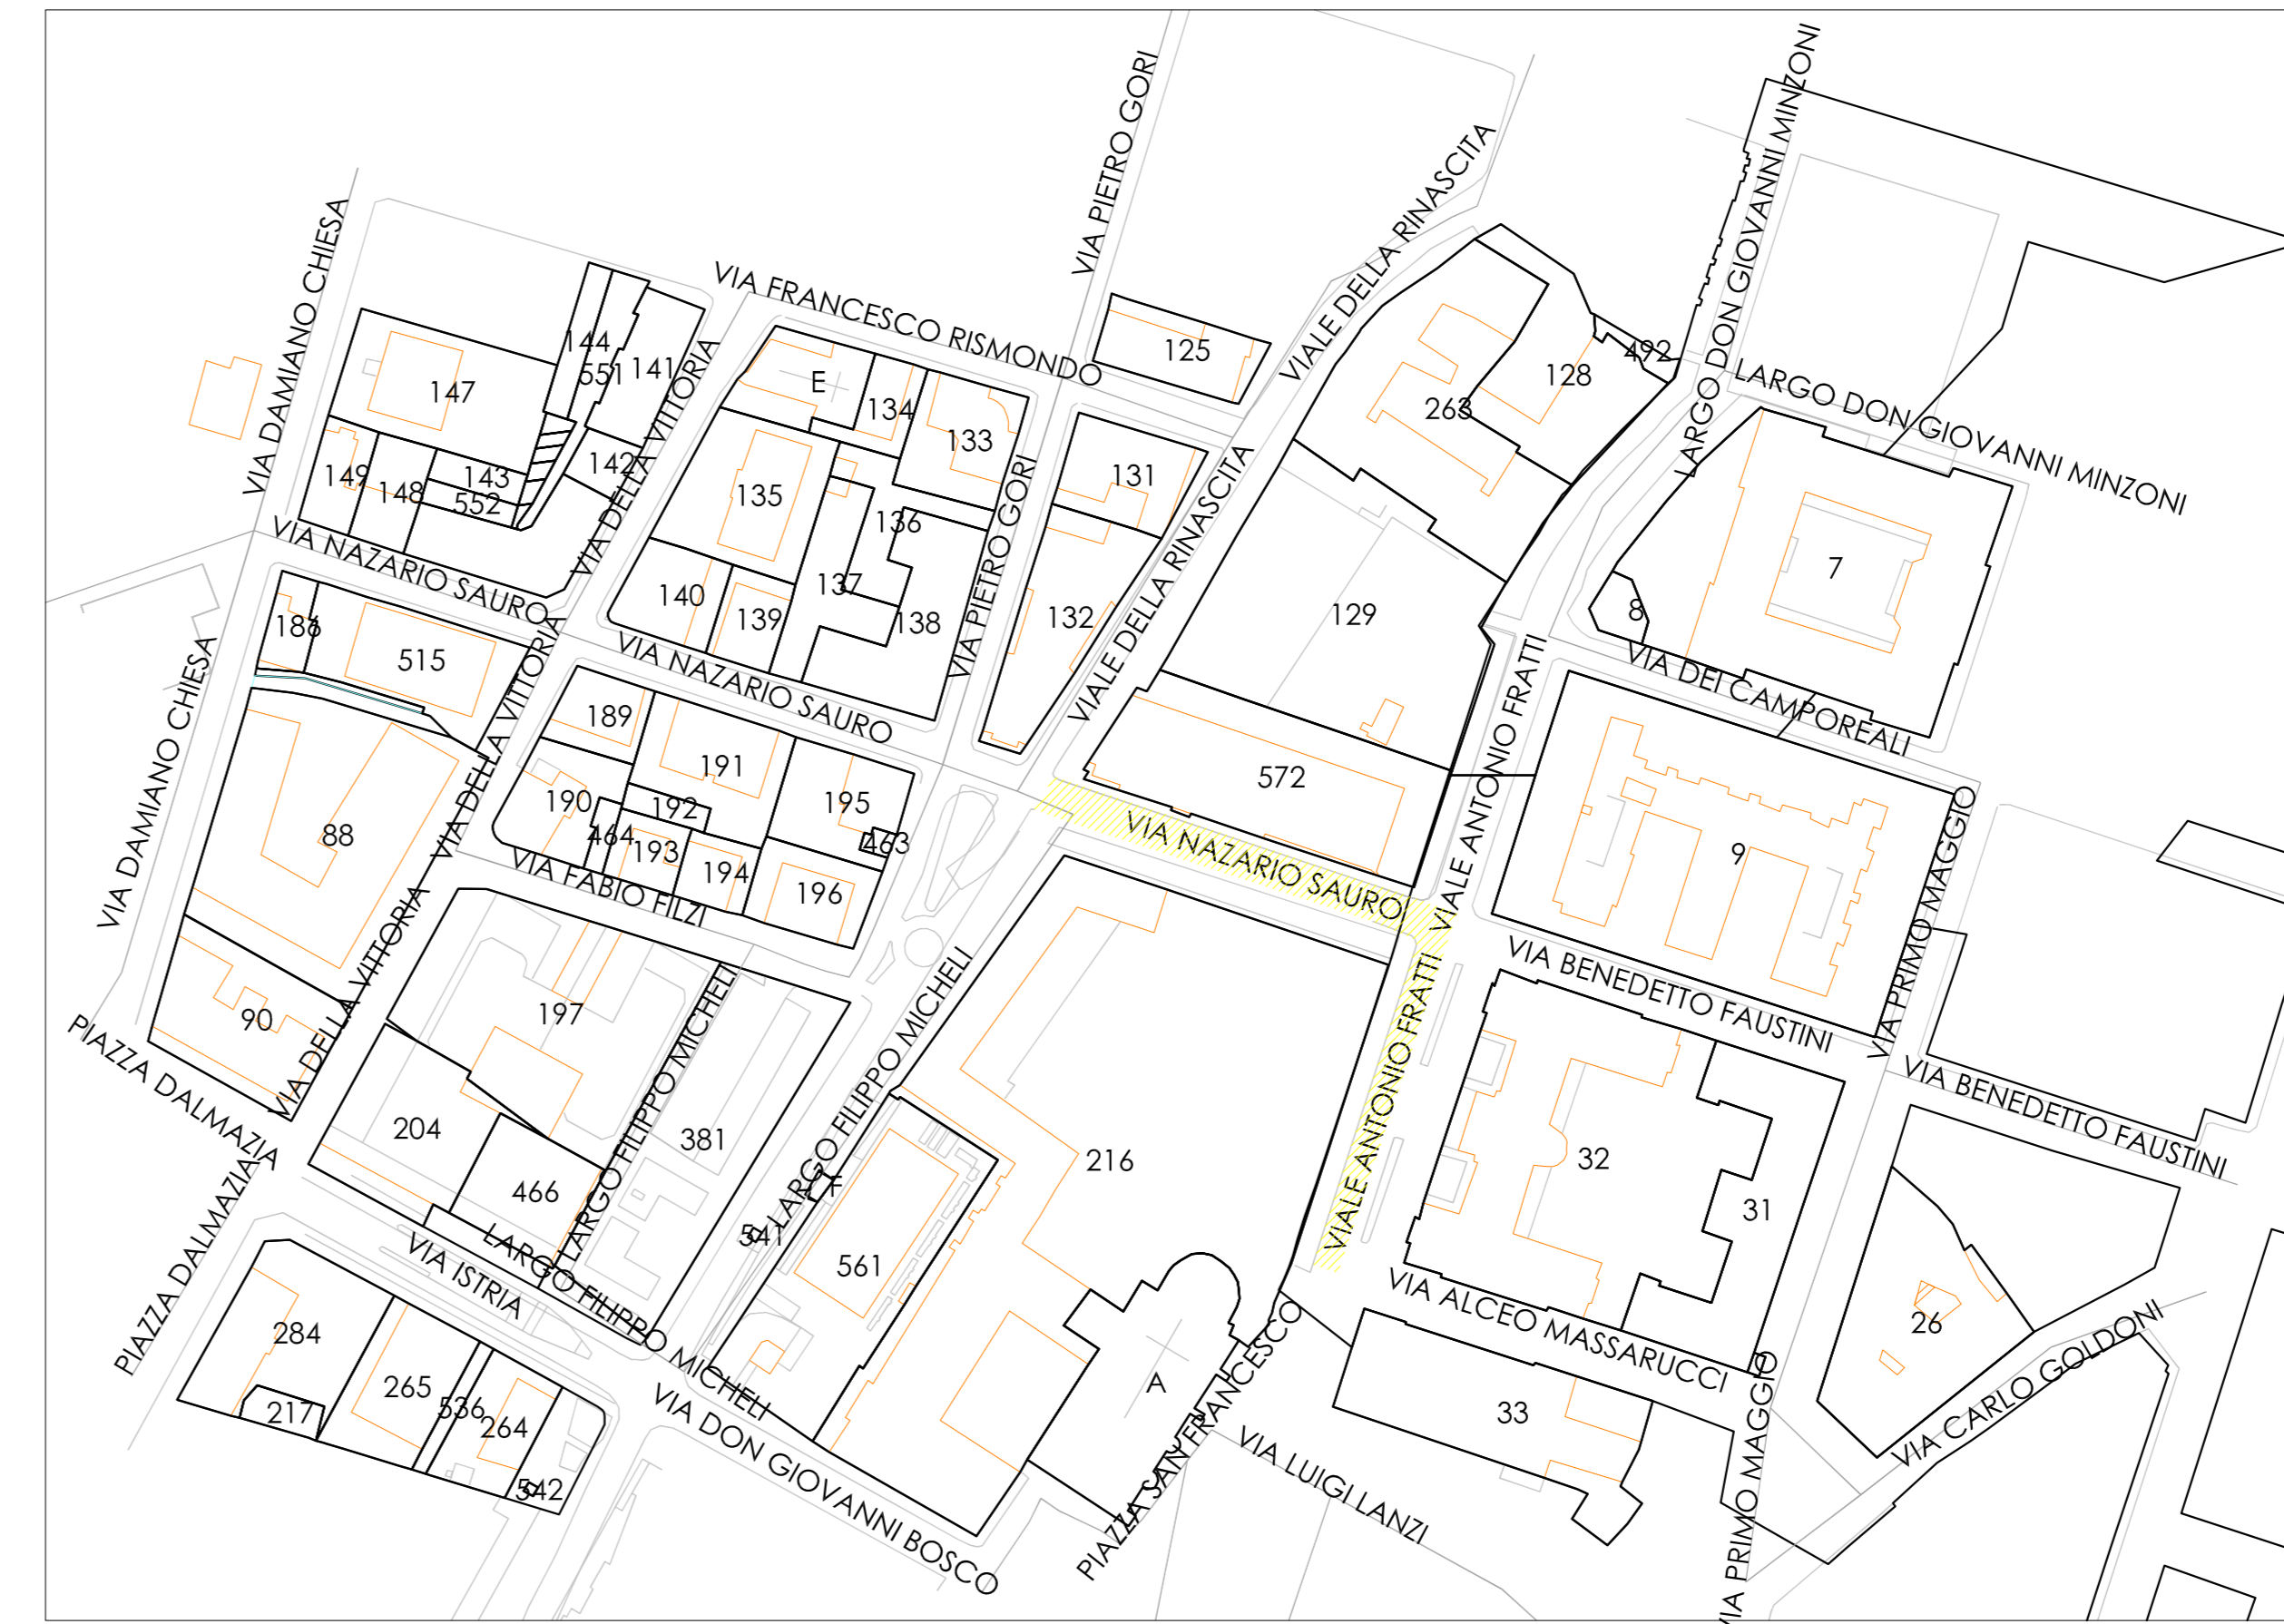

VIA NAZARIO SAURO E VIA FRATTI



Viale Fratti, ammaloramenti pavimentazione area pedonale



Viale Fratti, ammaloramenti pavimentazione marciapiede



Via N. Sauro, ammaloramenti pavimentazione marciapiede



Via N. Sauro, ammaloramenti pavimentazione marciapiede



Via 1° Maggio, ammaloramenti pavimentazione marciapiede



Via 1° Maggio, ammaloramenti pavimentazione marciapiede/piano viabile



Via 1° Maggio, ammaloramenti pavimentazione marciapiede



Via 1° Maggio, ammaloramenti pavimentazione marciapiede



Via N. Sauro, ammaloramenti pavimentazione marciapiede



Via N. Sauro, ammaloramenti pavimentazione marciapiede