C O M U N E
D I T E R N I

D I R E Z I O N E - U R B A N I S T I C A - Q U A L I T A' U R B A N A
UNITA' ORGANIZZATIVA - COORDINAMENTO OPERATIVO NUOVO PRG - PIANIFICAZIONE

03-OP-046
VARIANTE PARZIALE AL PRG PARTE OPERATIVA

Zona Fiori

Adozione:		Approvazione:
Delibera di C.C. n. 82 del 11.03.2014		Delibera di C.C. n. 126 del 02.03.2015

ELABORATI GRAFICI STATO DI FATTO	DATA: ottobre 2013
	SCALA: 1:2.000
	FILE:

PROGETTISTI

ARCH. CARLA COMELLO
ARCH. CINZIA MATTOLI

COLLABORATORI

ARCH. STEFANO BALDIERI
GEOM. FABIO PONTREMOLESI

STRALCIO CATASTALE

Comune di Terni

STRALCIO CATASTALE

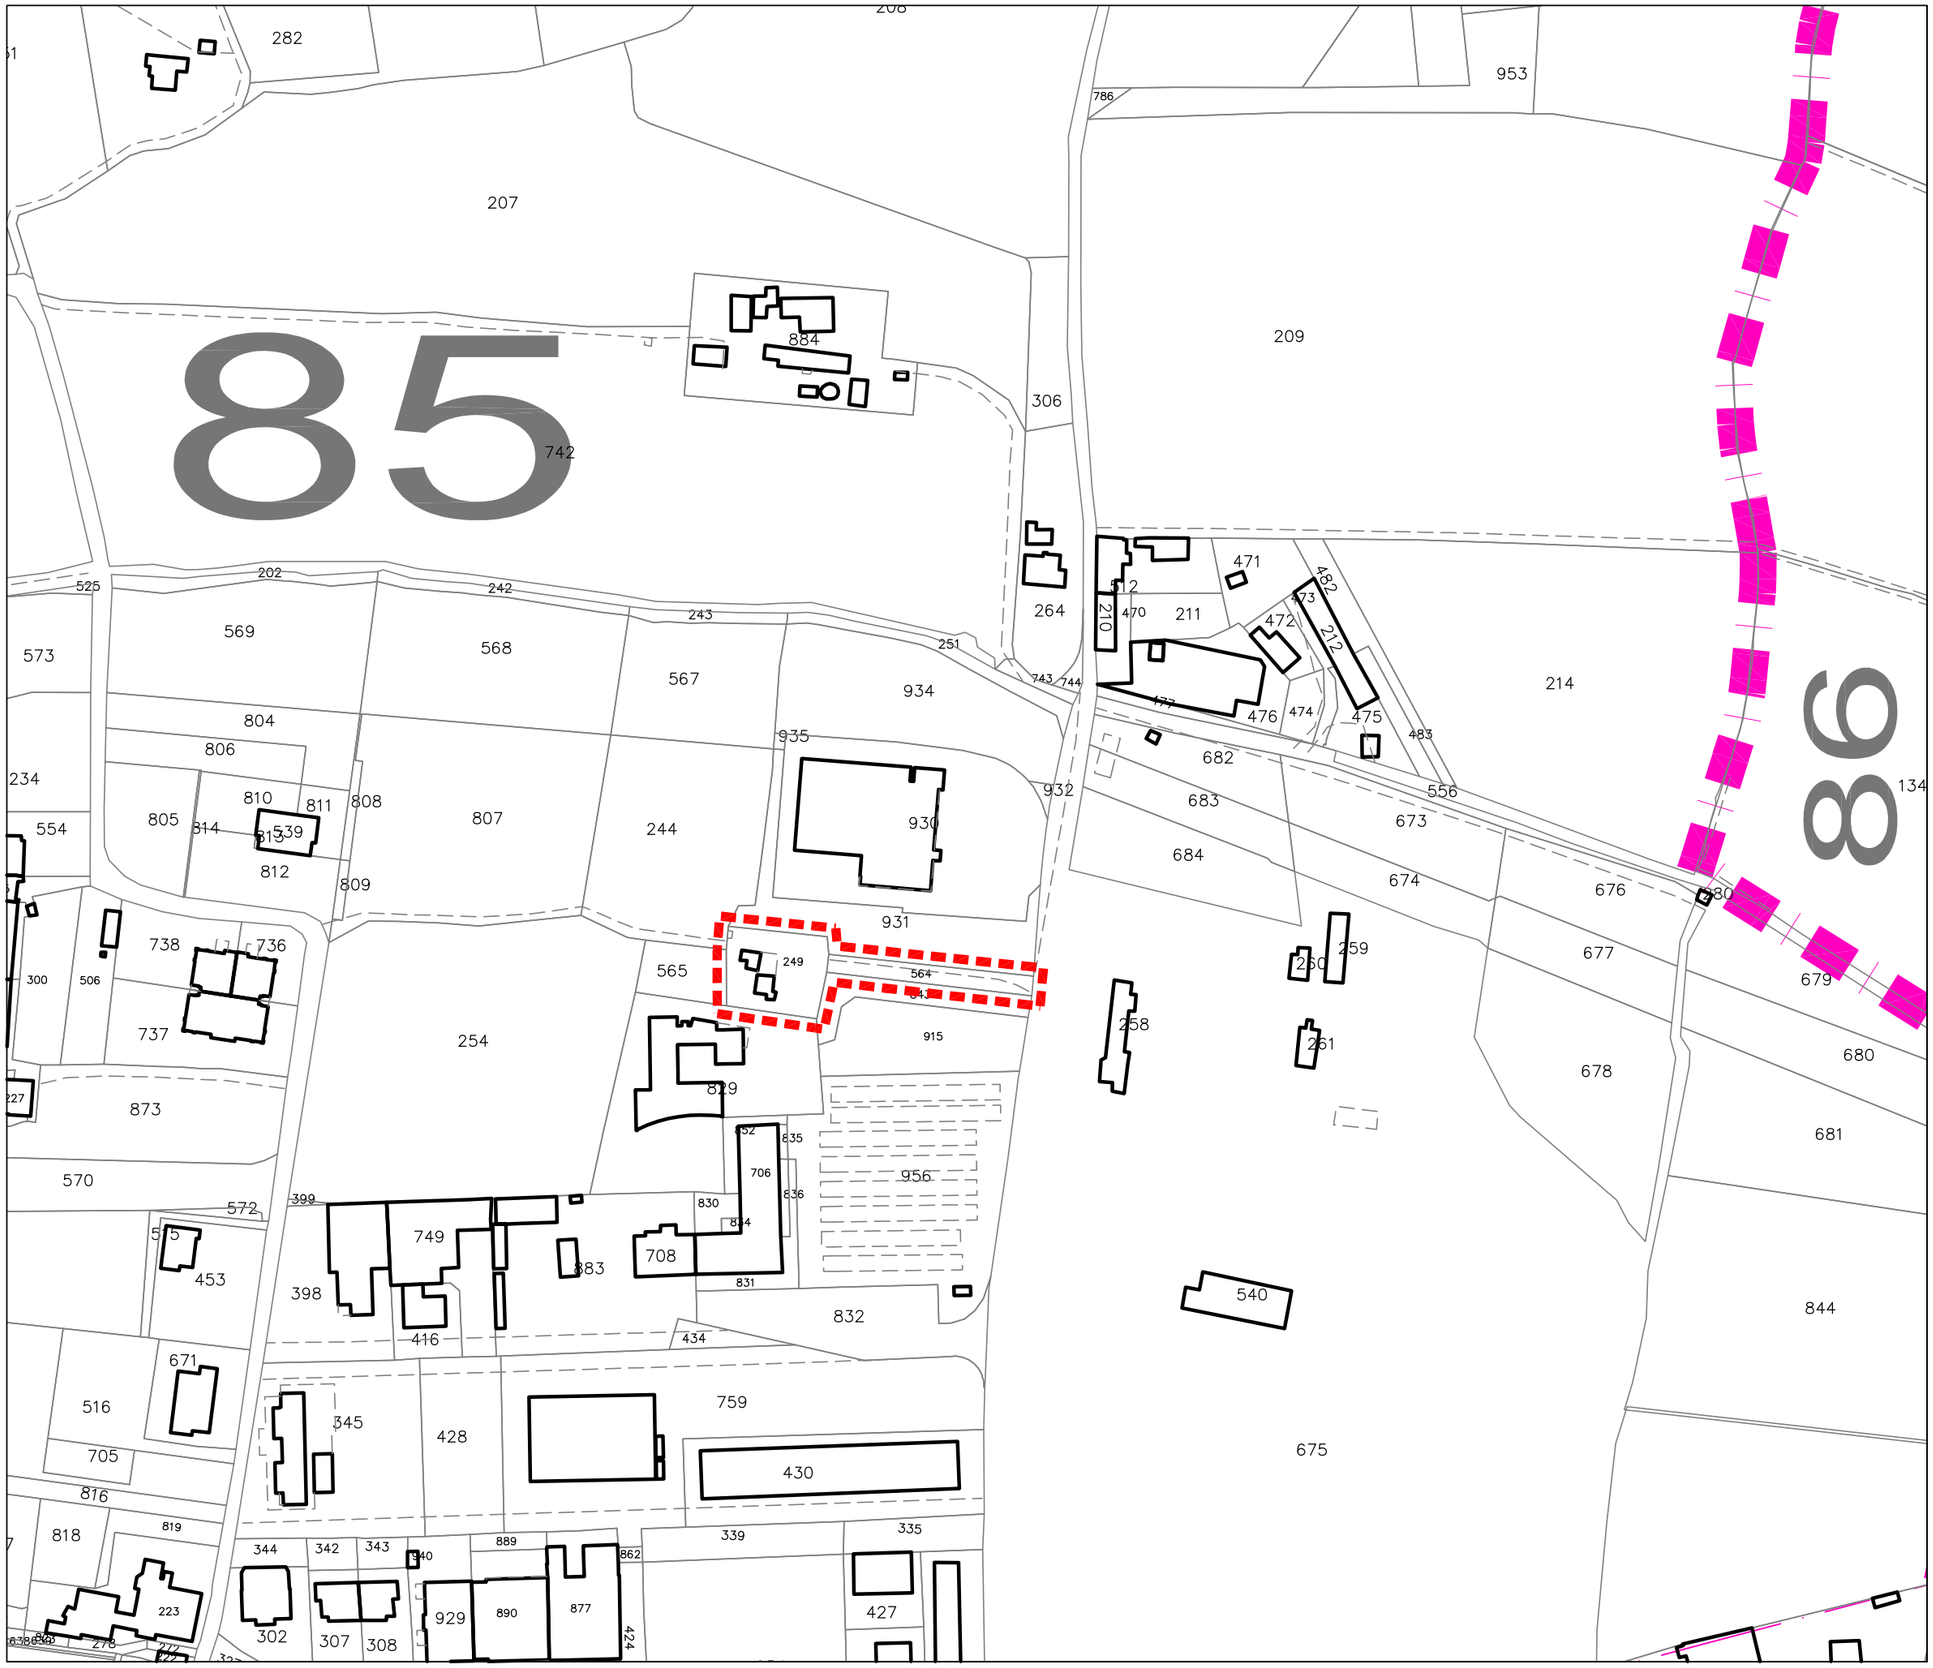

LEGENDA

Limite variante parziale

Limite foglio catastale

Identificativo foglio catastale 85

N
O E
S

SC. 1:2000

0 10 20 30 50 100

PRG APPROVATO

(Tav.A)

Approvato DCC n.307 del 15.12.2008

Comune di Terni - Nuovo PRG - Parte Operativa

(DCC n. 307 del 15.12.2008 Approvazione) Estratto Tavola A

Scala 1:2000