C O M U N E
D I T E R N I

D I R E Z I O N E - U R B A N I S T I C A - Q U A L I T A' U R B A N A
UNITA' ORGANIZZATIVA - COORDINAMENTO OPERATIVO NUOVO PRG - PIANIFICAZIONE

03-OP-078

VARIANTE PARZIALE al PRG PARTE OPERATIVA e al PEEP
Per il cambiamento di destinazione di un'area sita in Strada di Vallemicero, loc. Gabelletta

Adozione: Delibera di C.C. n. 287 del 29.06.2015		Approvazione:

ELABORATI GRAFICI DI VARIANTE	DATA: Marzo 2015
	SCALA: 1:2.000
	FILE:

PROGETTISTI

ARCH. CARLA COMELLO
ARCH. CINZIA MATTOLI

COLLABORATORI

ARCH. STEFANO BALDIERI
GEOM. FABIO PONTREMOLESI

VARIANTE PARZIALE AL P.R.G.

Tav. A - Tav B

Comune di Terni

ZONIZZAZIONE

Variante parziale al P.R.G.
- Parte Operativa -

Estratto Tavola "A"

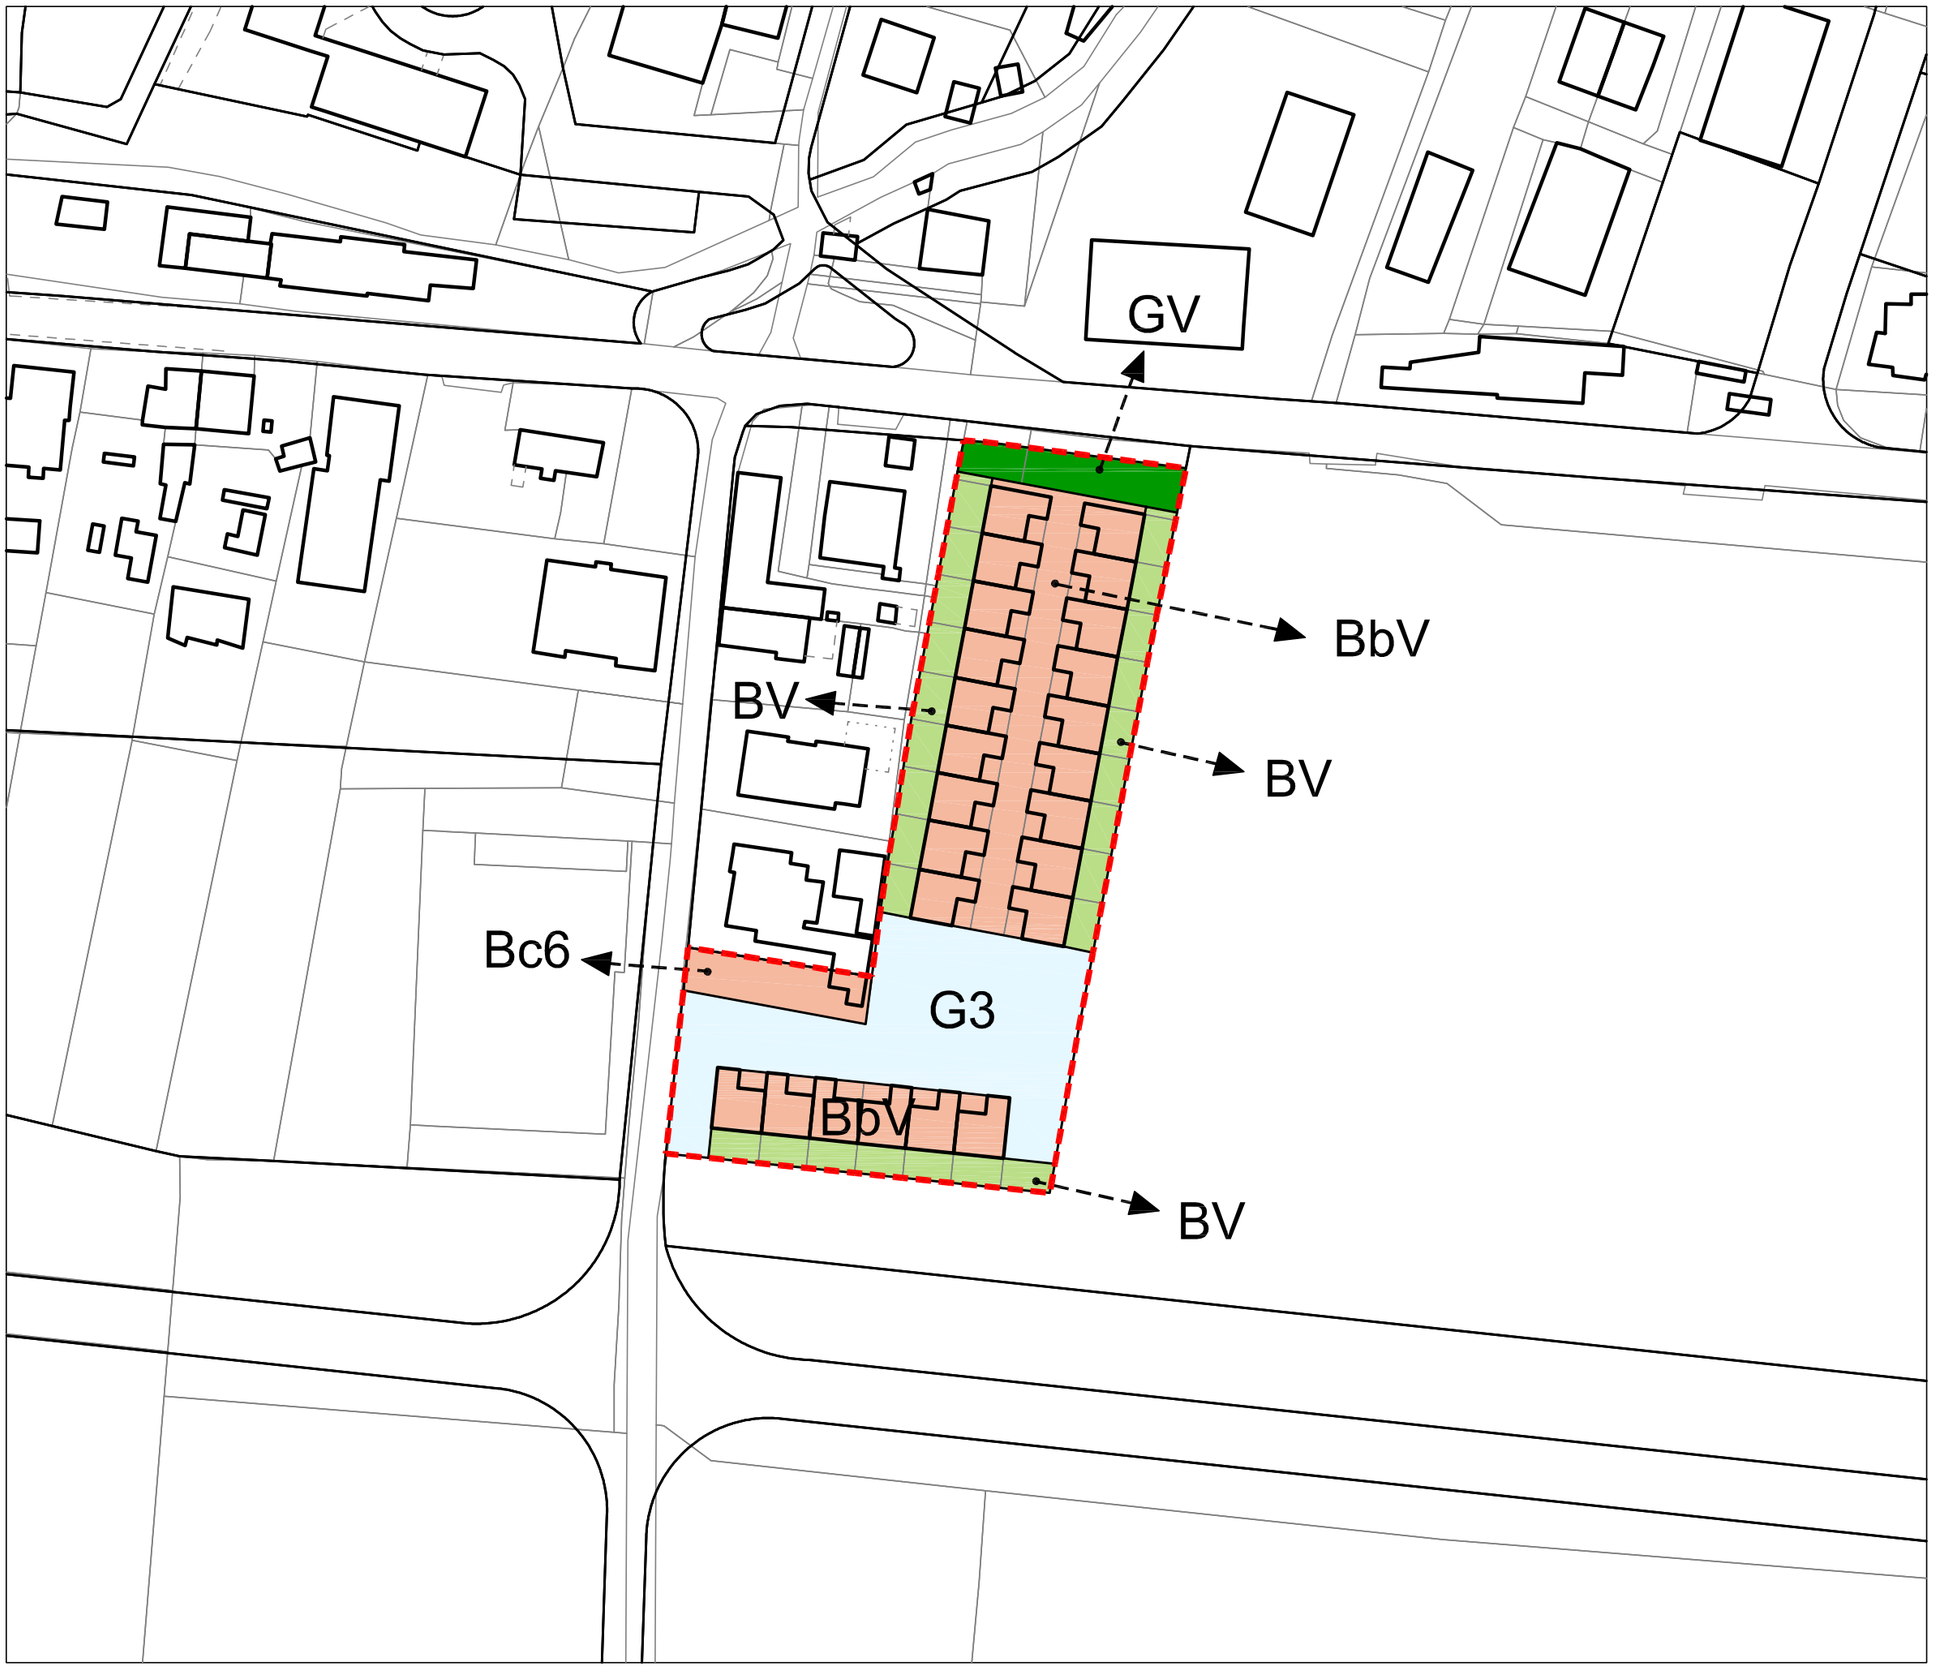

LEGENDA SINTETICA

		Art. N.T.A.
ZONE B - PER INSEDIAMENTI RESIDENZIALI		
BbV	Conservazione dei volumi	57
Bc6	Completamento i.f. 1.8 mc/mq	59
BV	Verde privato	61
ZONE G - PER SERVIZI PER INS. RESIDENZ.		
GV	Spazi pubblici attrezzati a parco	127
G3	Parcheggio	128

DELIMITAZIONI	
	Limite variante parziale

N
O E
S

SC. 1:1000

0 5 10 15 25 50