C O M U N E
D I T E R N I

D I R E Z I O N E - U R B A N I S T I C A - Q U A L I T A' U R B A N A
UNITA' ORGANIZZATIVA - COORDINAMENTO OPERATIVO NUOVO PRG - PIANIFICAZIONE

03-OP-078

VARIANTE PARZIALE al PRG PARTE OPERATIVA e al PEEP
Per il cambiamento di destinazione di un'area sita in Strada di Vallemicero, loc. Gabelletta

Adozione: Delibera di C.C. n. 287 del 29.06.2015		Approvazione: Delibera di C.C. n. 82 del 14.03.2016

ELABORATI GRAFICI STATO DI FATTO	DATA: Marzo 2015
	SCALA: 1:2.000
	FILE:

PROGETTISTI

ARCH. CARLA COMELLO
ARCH. CINZIA MATTOLI

COLLABORATORI

ARCH. STEFANO BALDIERI
GEOM. FABIO PONTREMOLESI

STRALCIO CATASTALE

Comune di Terni

STRALCIO CATASTALE

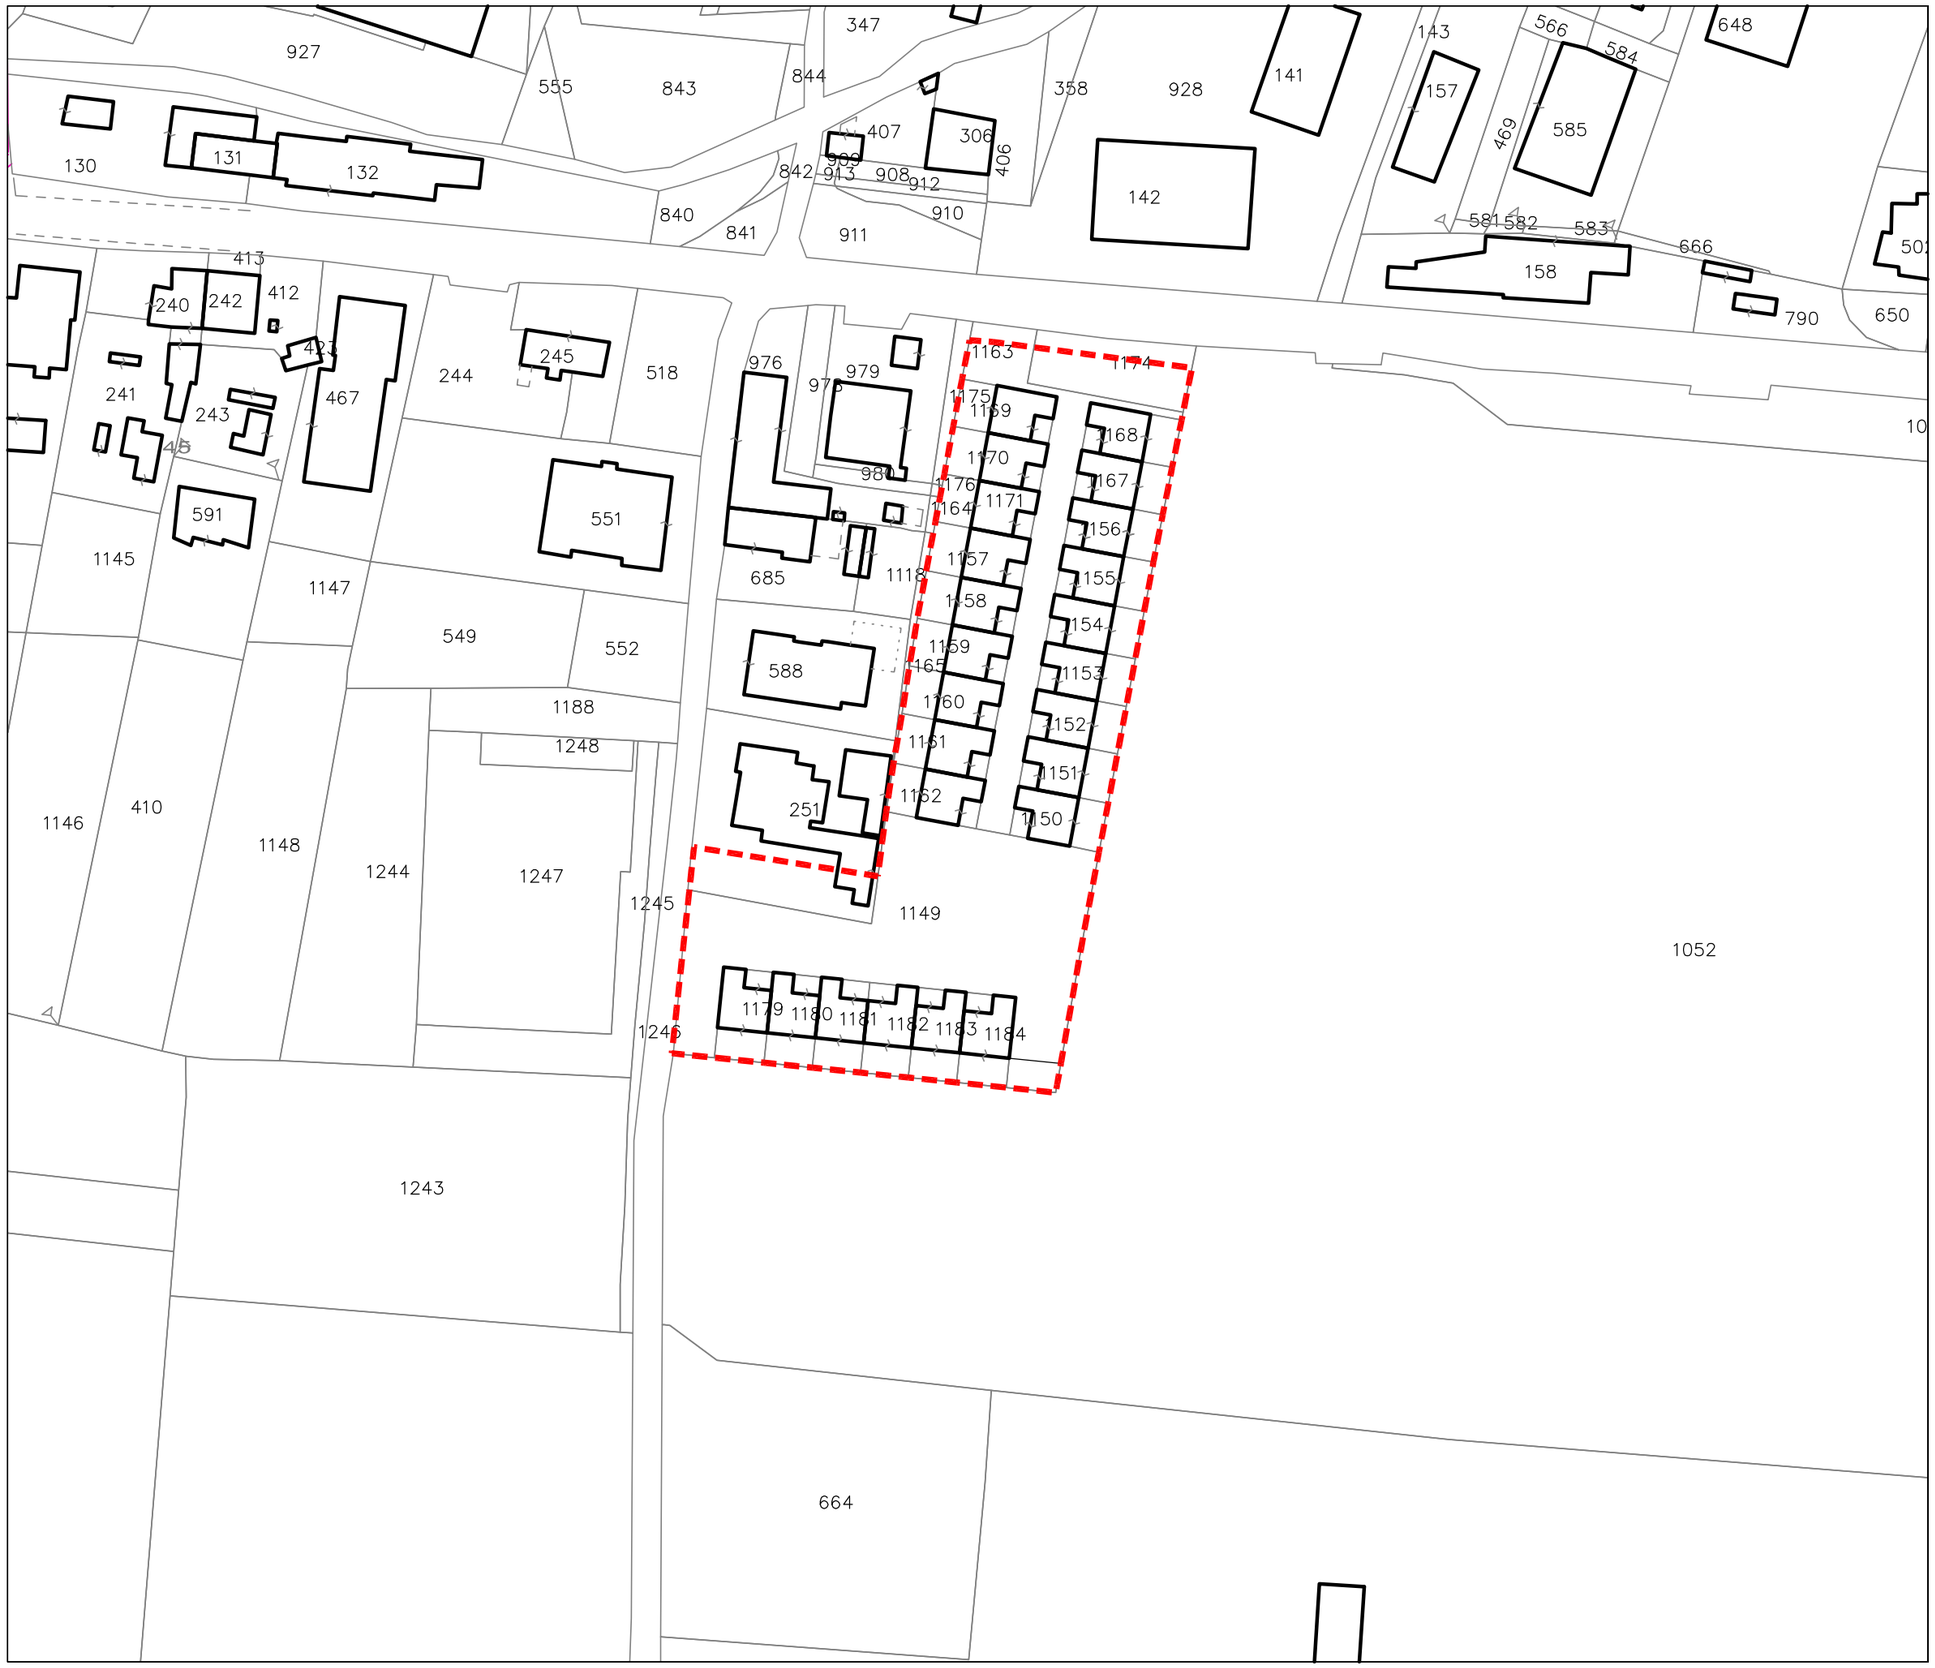

LEGENDA

Limite variante parziale

Identificativo foglio catastale 45

N
O E
S

SC. 1:1000

0 5 10 15 25 50

03-OP-078

VARIANTE PARZIALE al PRG PARTE OPERATIVA e al PEEP
Per il cambiamento di destinazione di un'area sita in Strada di Vallemicero,
loc. Gabelletta

PRG APPROVATO

DCC n.307 del 15.12.2008

Tav. A- Tav. B

Comune di Terni

STRALCIO P.R.G.

- Parte Operativa -

Estratto Tavola "A"

DELIMITAZIONI
Limite variante parziale

N
O
E
S

SC. 1:1000

0 5 10 15 25 50