C O M U N E
D I T E R N I

D I R E Z I O N E - U R B A N I S T I C A - Q U A L I T A' U R B A N A
UNITA' ORGANIZZATIVA - COORDINAMENTO OPERATIVO NUOVO PRG - PIANIFICAZIONE

3-OP-079

VARIANTE PARZIALE AL PRG PARTE OPERATIVA

Via della Sponga - Località Casali di Papigno

Adozione:		Approvazione:
Delibera di C.C. 281 del 22.06.2015		Delibera di C.C. 447 del 28.10.2015

ELABORATI GRAFICI DI VARIANTE	
	SCALA: 1:2.000
	FILE:

PROGETTISTI

ARCH. CARLA COMELLO
ARCH. CINZIA MATTOLI

COLLABORATORI

ARCH. STEFANO BALDIERI
M.A. ROBERTA MORICONI

VARIANTE PARZIALE AL P.R.G.

Tav. A

Comune di Terni

ZONIZZAZIONE

Variante Parziale al P.R.G.
- Parte Operativa -

Estratto Tavola "A"

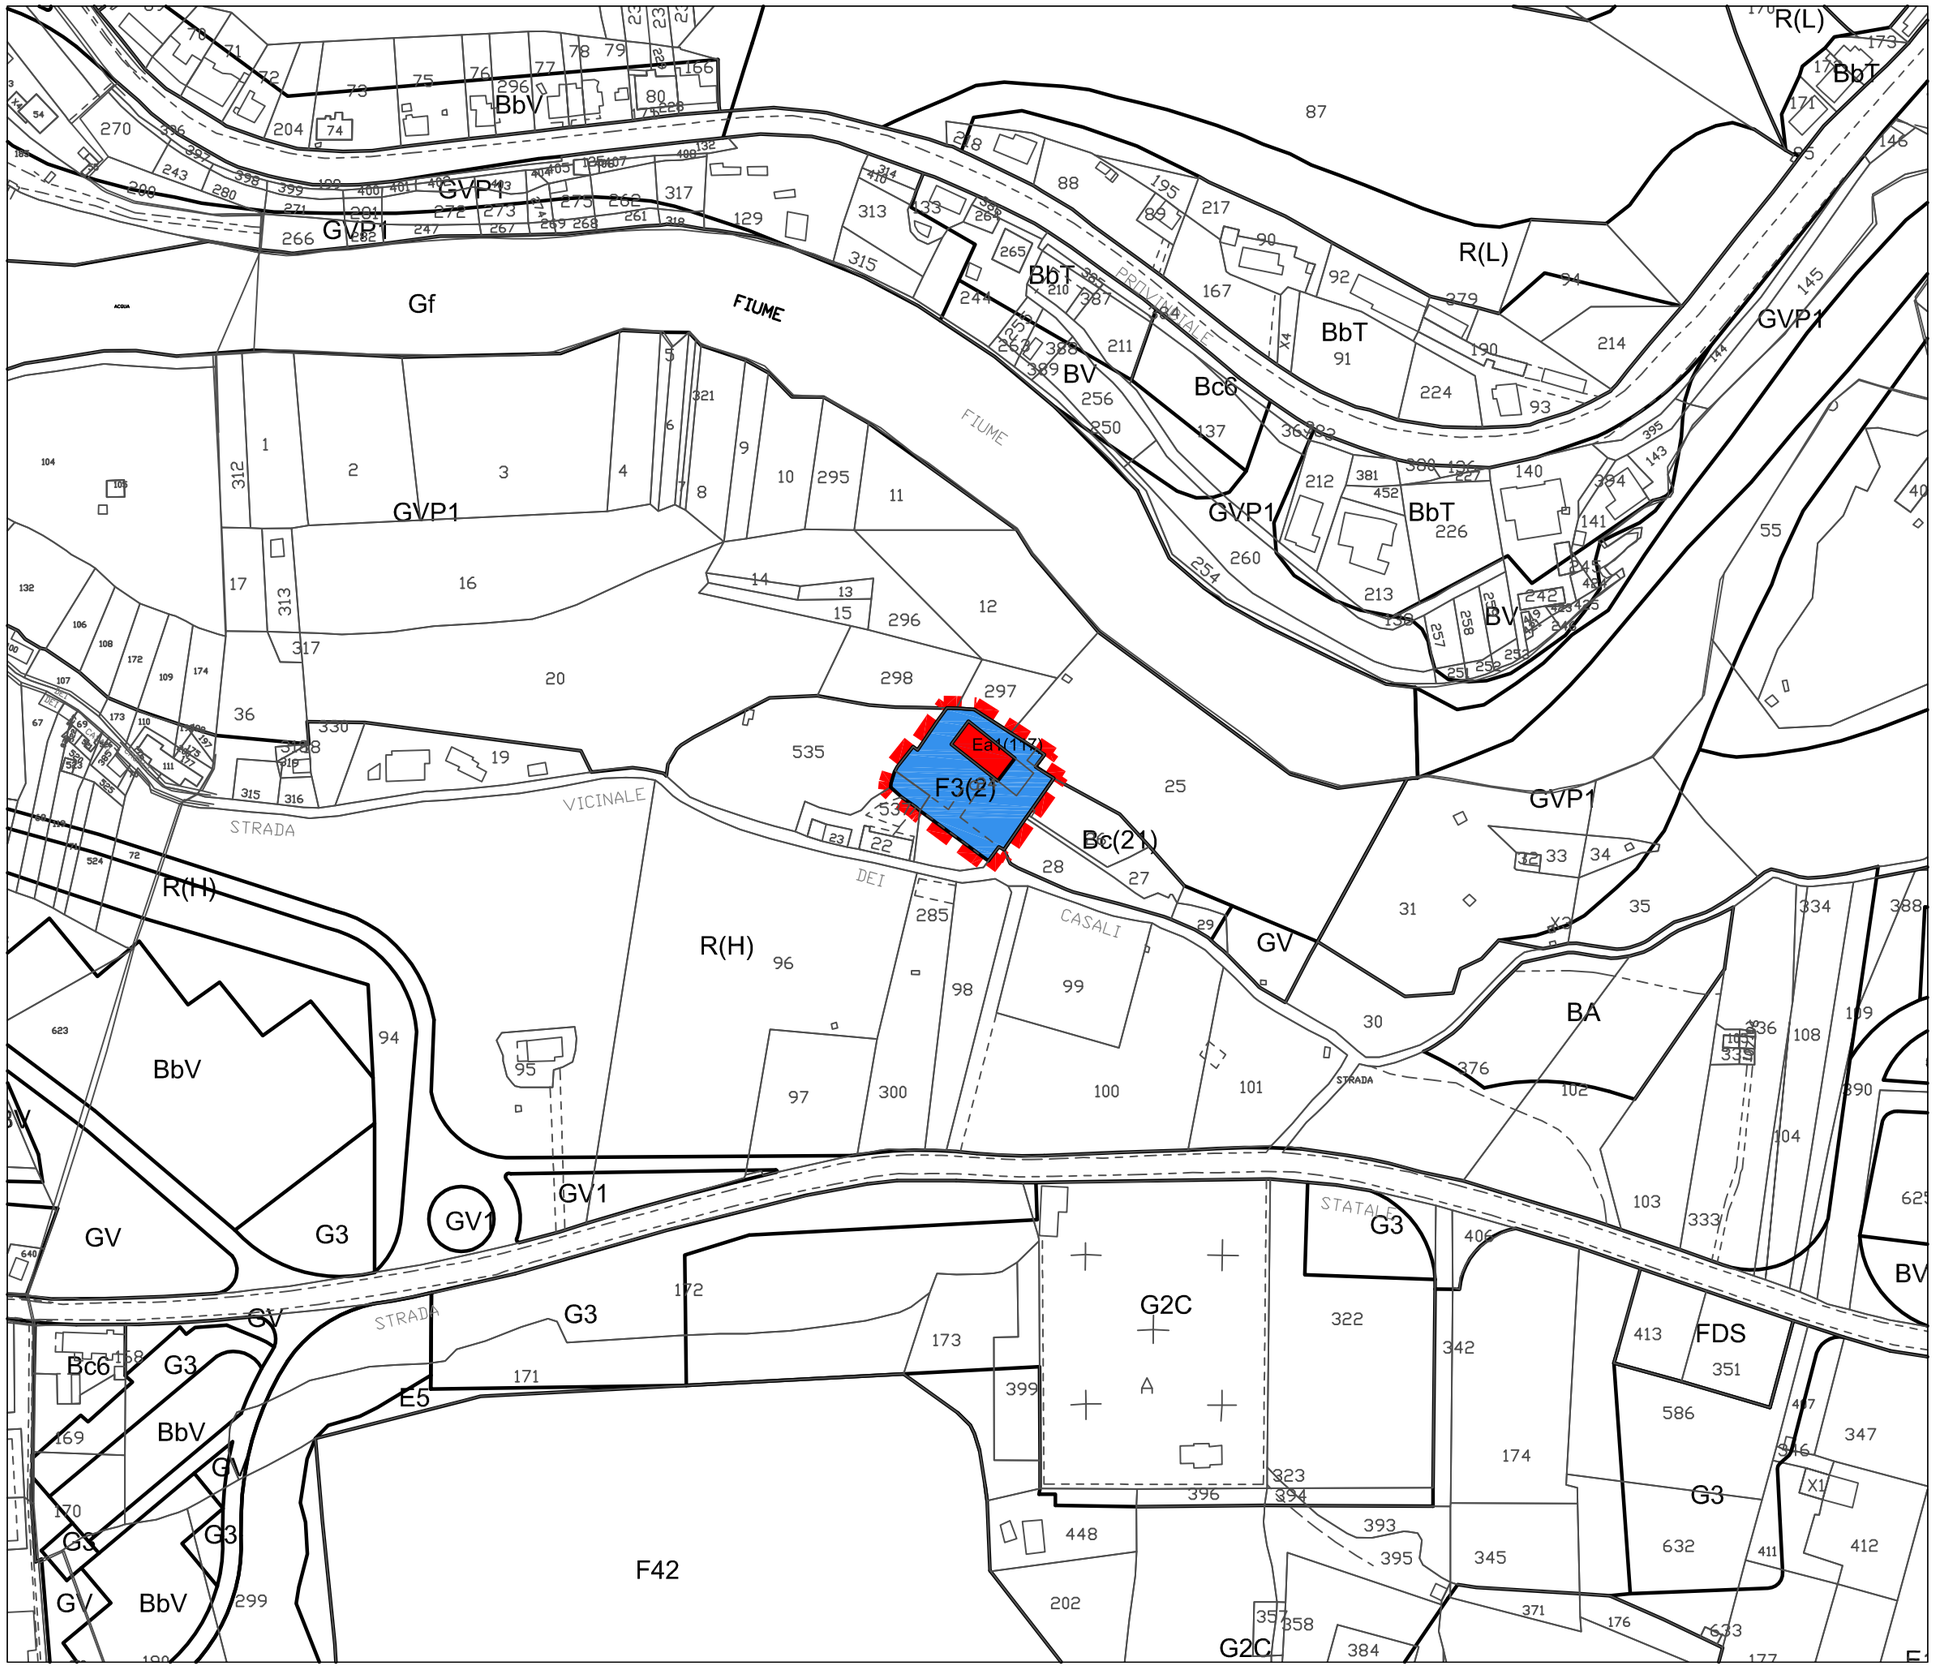

LEGENDA SINTETICA

		Art. N.T.A.
F3(2)	Salute e assistenza	115
Ean(n)	Immobili sparsi sul territorio costituenti beni culturali	98

DELIMITAZIONI
Limite variante parziale

N O E S

SC. 1:2000

0 10 25 50