
C O M U N E D I E R N I

DIREZIONE - URBANISTICA - QUALITA' URBANA UNITA' ORGANIZZATIVA - COORDINAMENTO OPERATIVO NUOVO PRG - PIANIFICAZIONE

3-OP-079

VARIANTE PARZIALE AL PRG PARTE OPERATIVA

Via della Sponga - Località Casali di Papigno

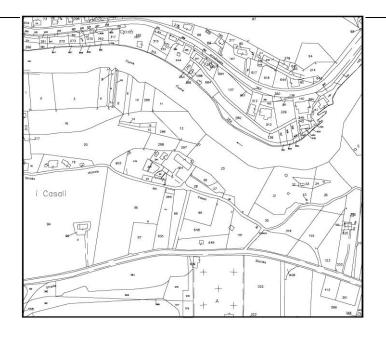

Adozione:	Approvazione:
Delibera di C.C. 281 del 22.06.2015	

ELABORATI GRAFICI STATO DI FATTO

DATA

SCALA: 1:5.000 - 10.000

FILE:

PROGETTISTI

COLLABORATORI


ARCH. CARLA COMELLO ARCH. CINZIA MATTOLI

ARCH. STEFANO BALDIERI M.A. ROBERTA MORICONI

3-OP-079 VARIANTE PARZIALE AL PRG PARTE OPERATIVA Via della Sponga - Località Casali di Papigno

STRALCIO CATASTALE

Comune di Terni

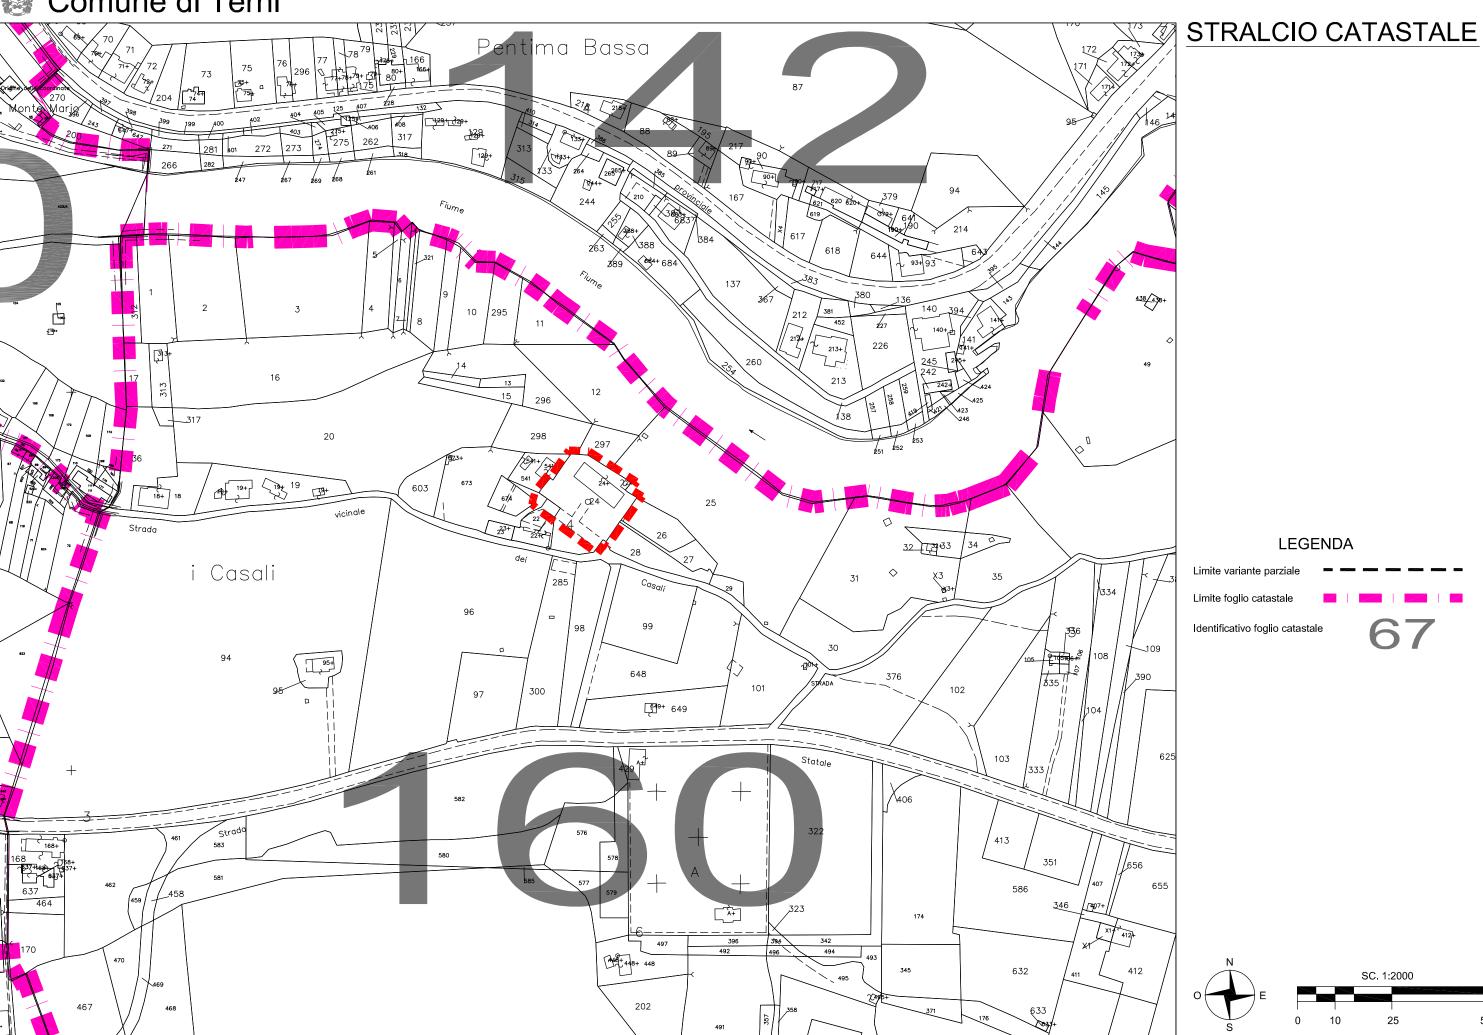

3-OP-079 VARIANTE PARZIALE AL PRG PARTE OPERATIVA Via della Sponga - Località Casali di Papigno

PRG APPROVATO

(Tav.A,)

Approvazione Delibera di C.C. n. 55 del 29.09.2009

