C O M U N E
D I T E R N I

D I R E Z I O N E U R B A N I S T I C A

U N I T A' OPERATIVA ATTUAZIONE PIANO REGOLATORE GENERALE - PIANIFICAZIONE PUBBLICA

03-OP-081

Presa d'atto del C.C., ai sensi art. 32 comma 9 LR 1/2015,
modifica perimetrazione area soggetta a provvedimento di vincolo
Strada della Val di Serra

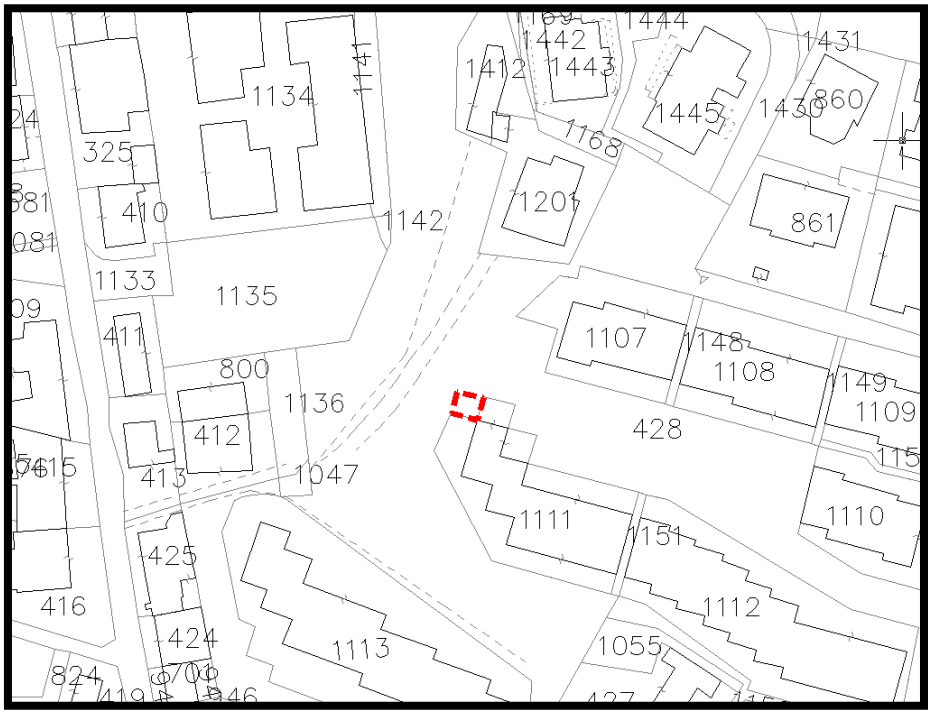

Adozione:		Approvazione: Delibera di C.C. n. 215 del 04.05.2015

ELABORATI GRAFICI STATO DI FATTO	DATA: Marzo 2015
	SCALA: 1:2.000
	FILE:

PROGETTISTI

ARCH. CARLA COMELLO
ARCH. CINZIA MATTOLI

COLLABORATORI

ARCH. STEFANO BALDIERI
GEOM. FABIO PONTREMOLESI

STRALCIO CATASTALE

Comune di Terni

STRALCIO CATASTALE

LEGENDA

Limite variante parziale

N
O
E
S

SC. 1:1000

0 5 10 15 25 50

03-OP-081

Presa d'atto del C.C., ai sensi art. 32 comma 9 LR 1/2015,
modifica perimetrazione area soggetta a provvedimento di vincolo
Strada della Val di Serra

PRG APPROVATO

DCC n.307 del 15.12.2008

Tav. A

Comune di Terni

STRALCIO P.R.G.

- Parte Operativa -

Estratto Tavola "A"

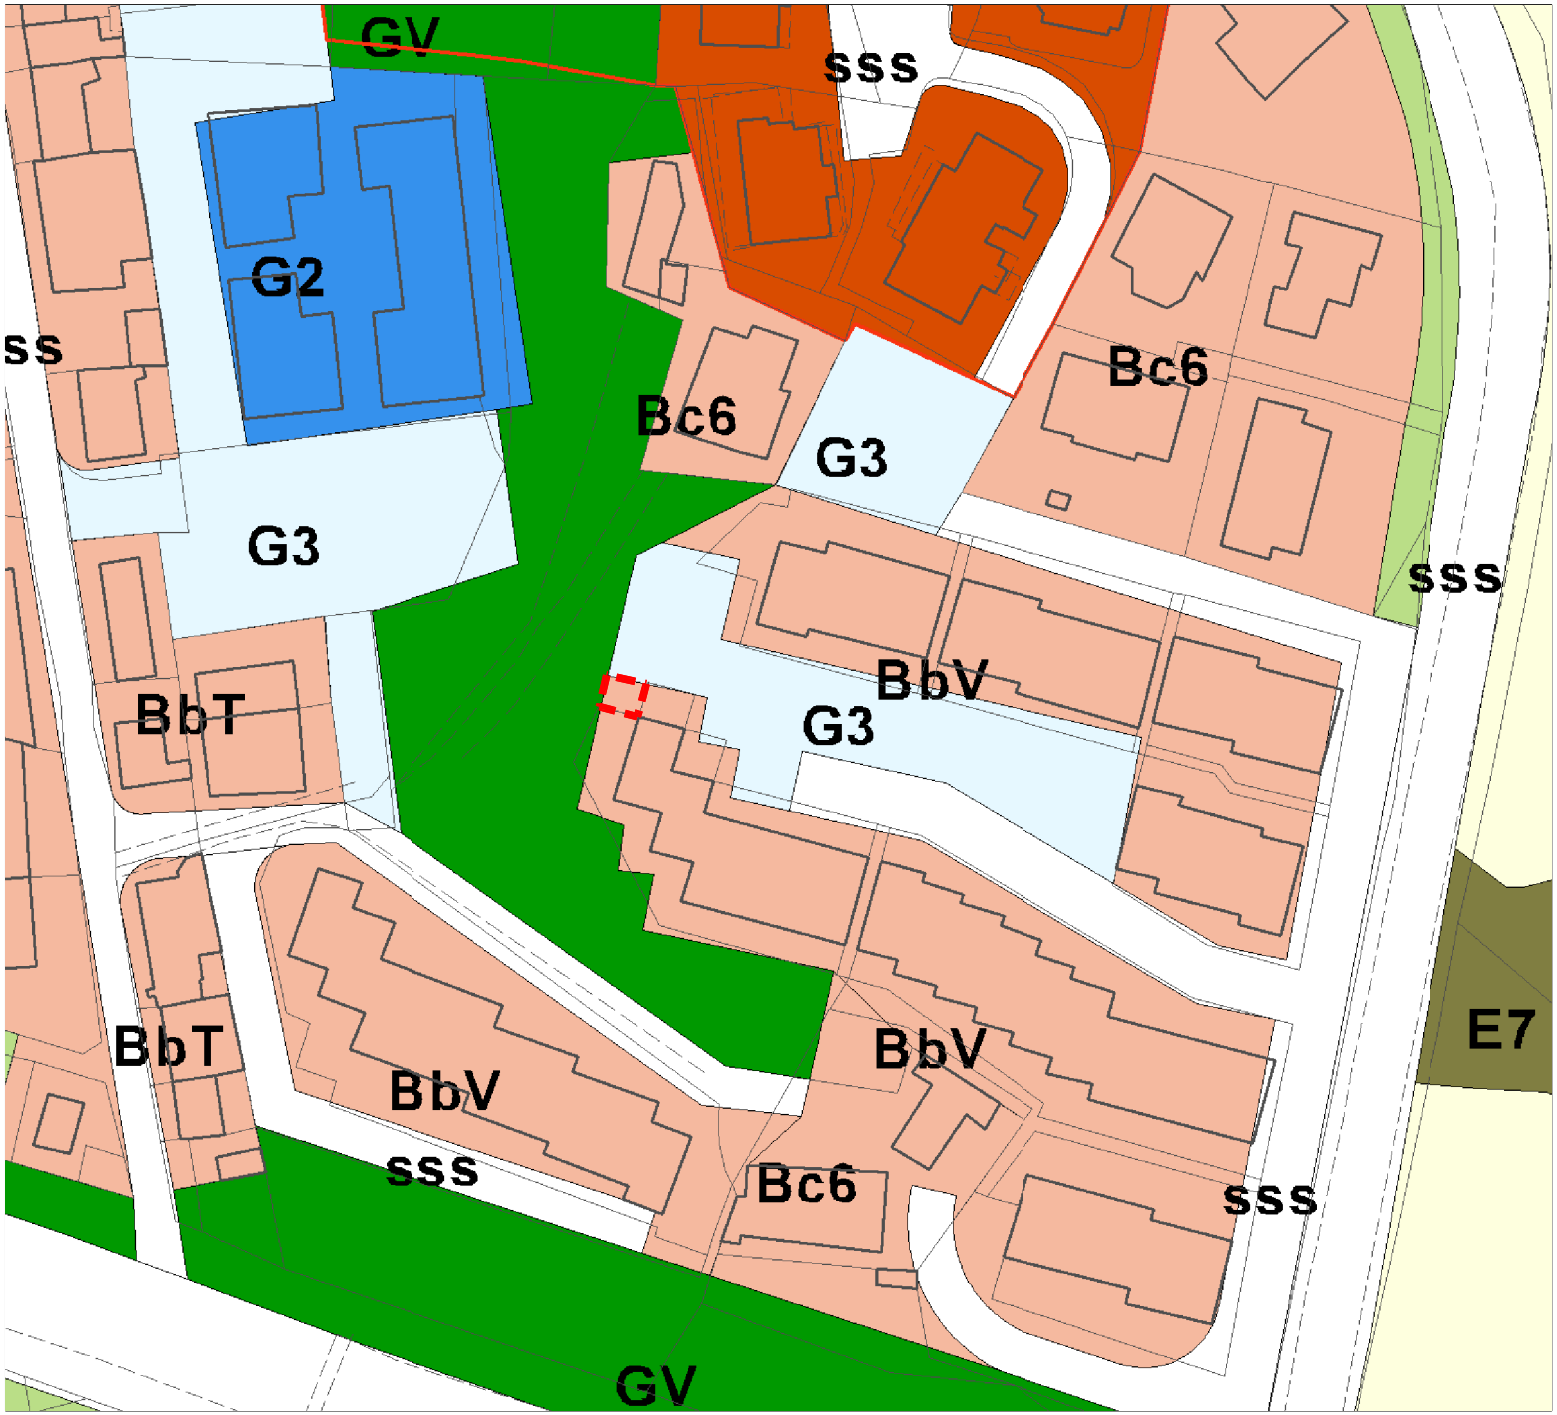

DELIMITAZIONI	
	Limite variante parziale

N
O E
S

SC. 1:1000

0 5 10 15 25 50