C O M U N E
D I T E R N I

DIREZIONE URBANISTICA – EDILIZIA PRIVATA – AMBIENTE

03-OP-091

VARIANTE PARZIALE AL PRG PARTE OPERATIVA
comparto ex DICAT

Valorizzazione beni comunali

Adozione:		Approvazione:
Delibera di C.C. n. 330 del 27.11.2017		Delibera del C.S. n. 26 del 14.03.2018

ELABORATI GRAFICI DI VARIANTE	DATA: Settembre 2017

PROGETTISTI

ARCH. CINZIA MATTOLI
DOTT. GEOL. PAOLO PACCARA

COLLABORATORI

ARCH. STEFANO BALDIERI
M.A. ROBERTA MORICONI

Estratto Tavola A

Comune di Terni

ZONIZZAZIONE

Variante parziale al P.R.G.
- Parte Operativa -

Estratto Tavola "A"

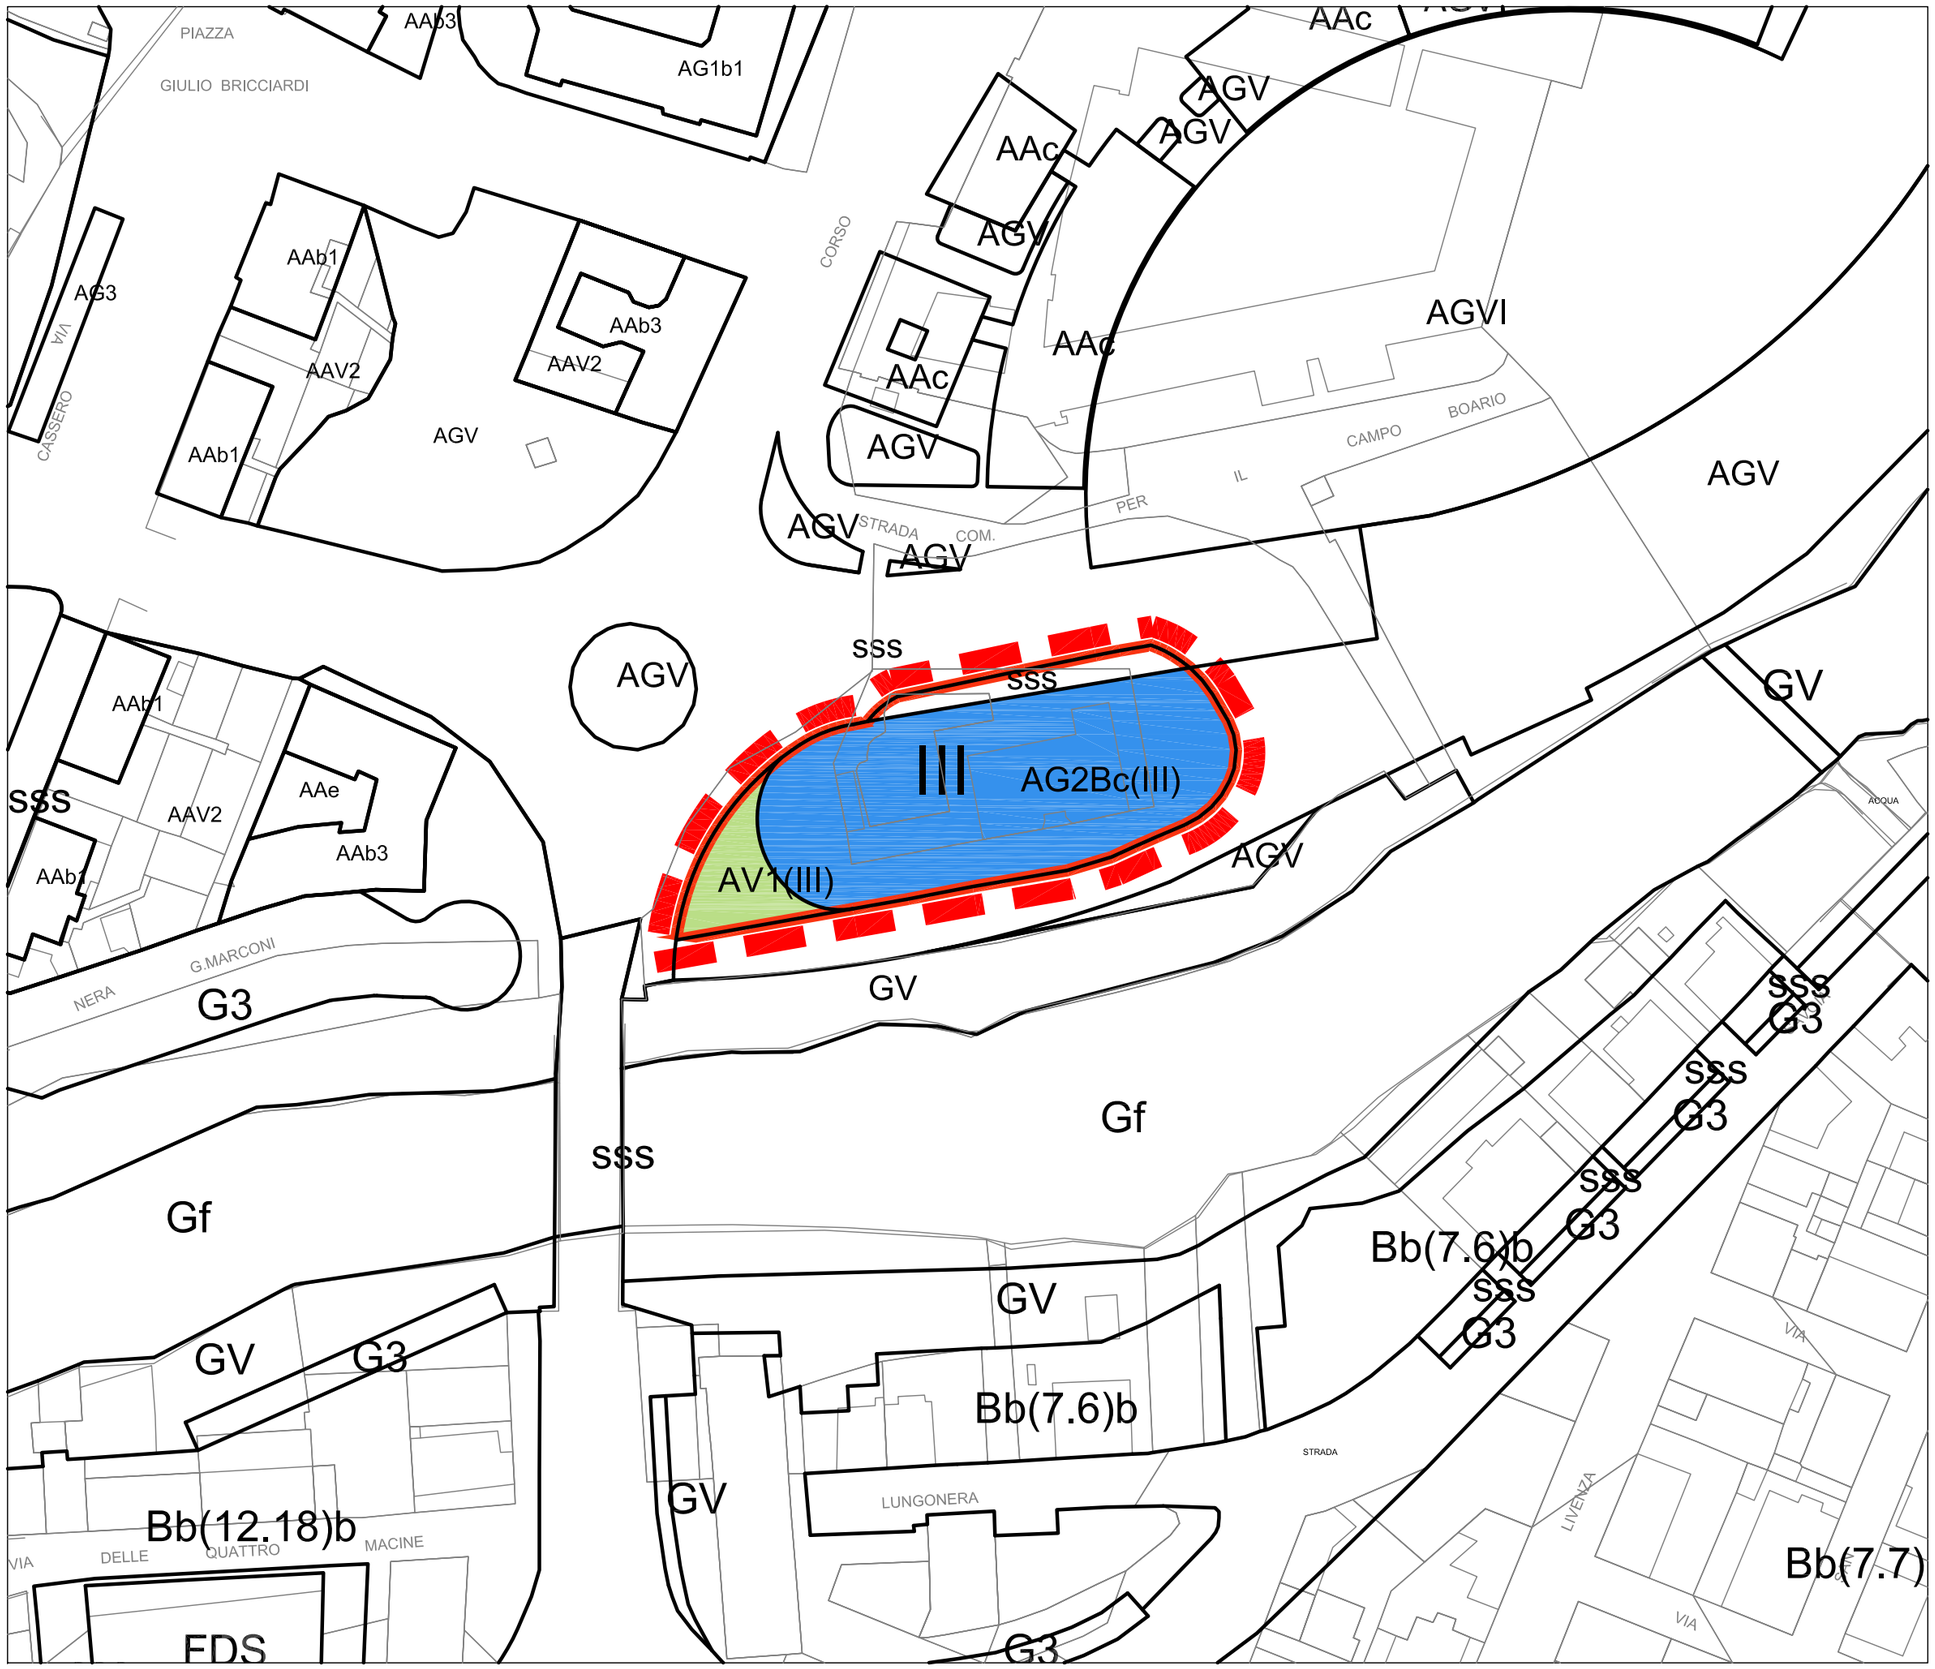

LEGENDA SINTETICA

		Art. N.T.A.
	ZONE - A PER SERVIZI DI QUARTIERE	
AG2c(III)	Attrezzature di interesse comune con quota residenziale - trasformazione	170
AV1(III)	Verde privato	174

		Art. N.T.A.
	DELIMITAZIONI	
	Limite variante parziale	
	Limite comparto	20

N
O E
S

SC. 1:1000

0 5 10 15 25 50