# C O M U N E D I E R N I

DIREZIONE - URBANISTICA - QUALITA' URBANA
UNITA' ORGANIZZATIVA - COORDINAMENTO OPERATIVO NUOVO PRG - PIANIFICAZIONE

### 03-OP-034 / 03-PA-020

VARIANTE AL PRG parte operativa e al PAIP Località Maratta – Via Benucci



Adozione:
Delibera di C.C. 172 del 01.12.2014
Approvazione:
Delibera di C.C. n. 284 del 29.06.2015

**ELABORATI GRAFICI DI VARIANTE** 

DATA: aprile 2011

SCALA: 1:2.000

FILE:

**PROGETTISTI** 


**COLLABORATORI** 

ARCH. STEFANO BALDIERI GEOM. FABIO PONTREMOLESI


ARCH. CARLA COMELLO

#### VARIANTE AL PRG parte operativa e al PAIP Località Maratta – Via Benucci

VARIANTE AL P.A.I.P.

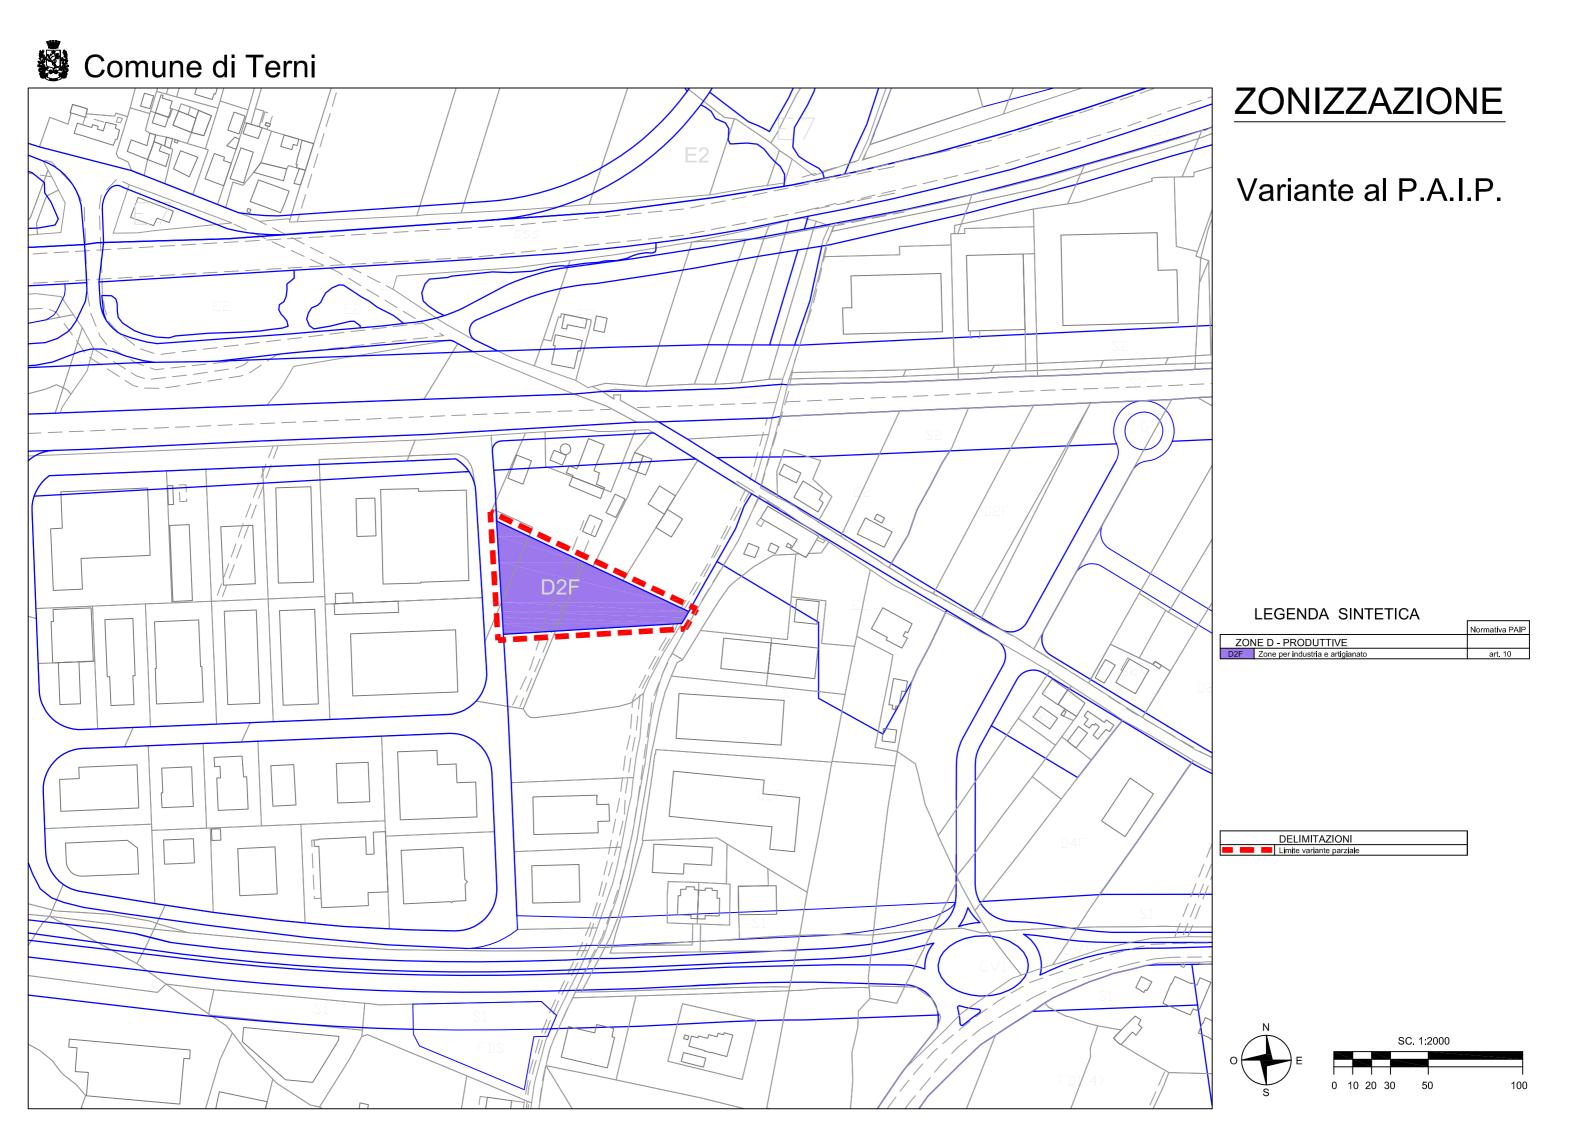

## VARIANTE AL PRG TAV. A

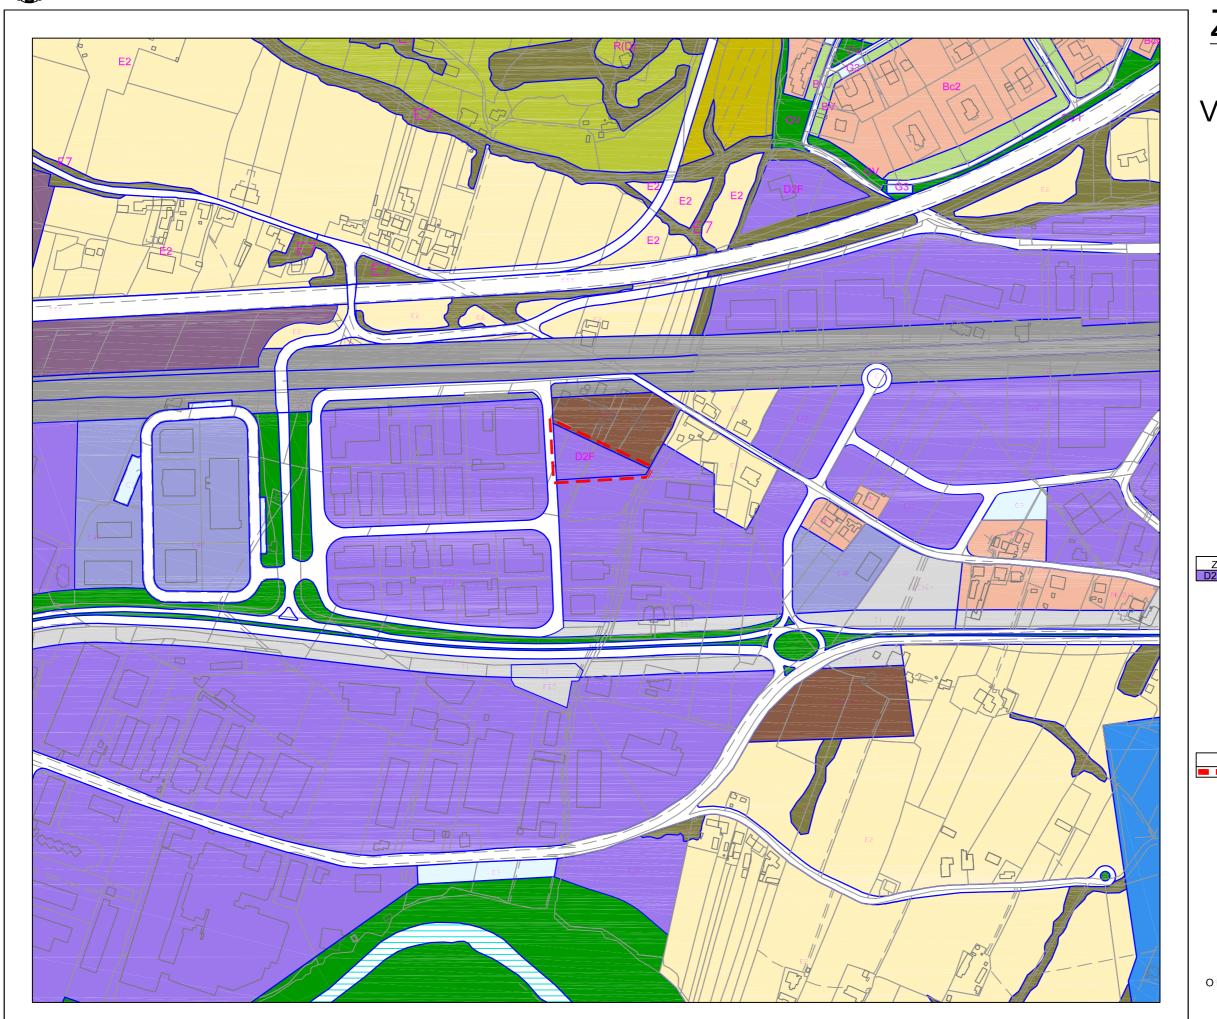

## ZONIZZAZIONE

Variante al PRG - P.O.

#### LEGENDA SINTETICA

		Normativa PAIP
ZONE D - PER INSEDIAMENTI PRODUTTIVI		
2F	Zone per industria, artigianato e commercio	art. 80

DELIMITAZIONI
Limite variante parziale



