## 13 SCHEMA PLANIMETRICO OPERE DI URBANIZZAZIONE

SCALA 1:200

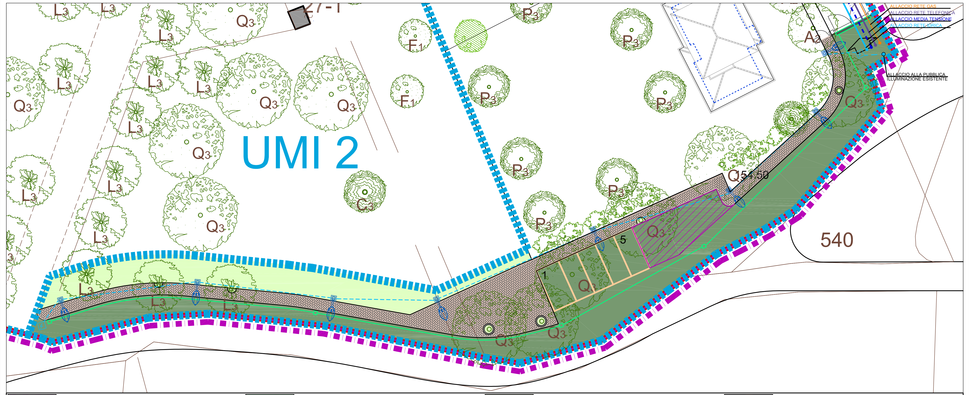


LIMITE INTERVENTO
LIMITE PROPRIETA' PROPONENTE (PIACENTINI)
LIMITE UMI
SPAZI PER RACCOLTA DIFFERENZIATA
PARCHEGGI DI QUARTIERE (PUBBLICI)
BETONELLE DRENANTI SU LETTO DI SABBIA
AREA SISTEMATA A VERDE
ASFALTO DRENANTE
PALO CON ARMATURA STRADALE PUBBLICA ILLUMINAZIONE (OMOLOGATO ANTI-INQUINAMENTO LUMINOSO)
POZZETTO DI ISPEZIONE IN CLS 40X40 CM - CHIUSINO IN GHISA CARRABILE
TUBAZIONE FLESSIBILE IN POLIETILENE
TUBAZIONI DI RACCOLTA ACQUE METEORICHE

### SCHEMA ASSONOMETRICO RAMPA DISABILI

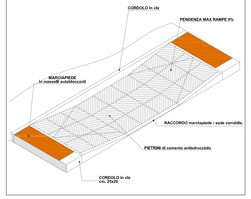


### SEZIONE "TIPO" CONDOTTA FOGNA - scala 1:10

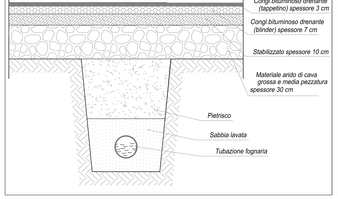


### PARTICOLARE POZZETTO ACQUE CHIARE - scala 1:10

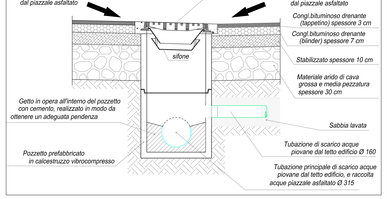


# COMUNE DI TERNI

**DIREZIONE - URBANISTICA - QUALITA' URBANA**

UNITA' ORGANIZZATIVA - COORDINAMENTO OPERATIVO NUOVO PRG - PIANIFICAZIONE

## 03-PA-025

PIANO ATTUATIVO del PRG Parte Operativa
per la zona con destinazione Zona B verde urbano A (BA)
Località Ponte Ie Cave - Villa Palma

| COMUNE DI TERNI | |
|---|---|
| RUP:<br>ARCH. CARLA COMELLO | COMMITTENTE:<br>COSTANTINO PIACENTINI |
| collaboratori:<br>ARCH. STEFANO BALDERI | progettisti:<br>ARCH. LUCIANO BALZI<br>ARCH. PAOLA MARGHERITI |
| | collaboratore:<br>ARCH. CARMINE BASSI |

Versione variata a seguito parere favorevole della Soprintendenza BB. AA. PP. dell'Umbria prot.1293 del 23/01/2014 con prescrizioni

| | |
|---|---|
| ADOZIONE: Delibera di G.C. n. 107 del 24.04.2013 | APPROVAZIONE: Delibera di G.C. n. 72 del 05.03.2014 |

| | | |
|---|---|---|
| Tav. 07 | TAV. 07 - STATO DI PROGETTO:<br>SCHEMA PLANIMETRICO OPERE DI URBANIZZAZIONE | DATA:<br>SCALA: 1:200 - 1:500<br>REV. |

### SEZIONE "TIPO" PARTICOLARE MARCIAPIEDE - scala 1:10

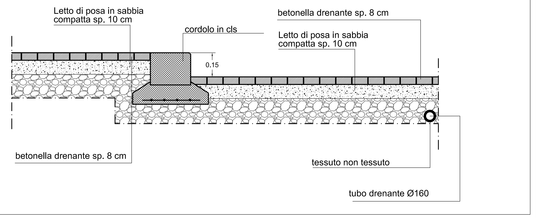


LIMITE INTERVENTO
LIMITE PROPRIETA' PROPONENTE (PIACENTINI)
LIMITE UMI
LIMITE INGOMBRO FABBRICATI ESISTENTE OGGETTO DI RISTRUTTURAZIONE
LIMITE MASSIMO INGOMBRO NUOVI FABBRICATI
AREE DA CEDERE
TUBAZIONE IN PVC TIPO SN8 PER ACQUE METEORICHE CON SPESSORI E CARATTERISTICHE CONFORMI ALLE NORME UNI EN 1401-2
POZZETTO SIFONATO DI RACCOLTA ACQUE METEORICHE IN CEMENTO ARMATO cm 40x40 COMPLETO DI CHIUSINO IN GHISA SFEROIDALE CON RESISTENZA A ROTTURA DI 40t
POZZETTO PER FOGNE ACQUE BIANCHE IN CEMENTO ARMATO cm 80x80 COMPLETO DI CADITOIA IN GHISA SFEROIDALE CON RESISTENZA A ROTTURA DI 40t
POZZETTO DI ISPEZIONE CLS PREFABBRICATO 60x60 cm (LUCE INTERNA) TIPO "TELECOM" - CHIUSINO IN GHISA CARRABILE 40 t
RETE DISTRIBUZIONE BASSA TENSIONE POZZETTO DI ISPEZIONE CLS 60x60 cm CHIUSINO IN GHISA CARRABILE 40 t
RETE DISTRIBUZIONE BASSA TENSIONE DI PROGETTO CORRUGATO PEAD DOPPIA PARETE SN4 IN BARRE DA 6.00 m
TUBAZIONE IN PVC TIPO SN8 PER FOGNATURE NERE CON SPESSORI E CARATTERISTICHE CONFORMI ALLE NORME UNI EN 1401-2
POZZETTO PER FOGNE ACQUE NERE IN CEMENTO ARMATO cm 80x80 COMPLETO DI CHIUSINO IN GHISA SFEROIDALE CON RESISTENZA A ROTTURA DI 40t
TUBAZIONE IN POLIETILENE Ø90 ALTA DENSITA' PN 25 PER RETE IDRICA
TUBAZIONE IN POLIETILENE Ø90 TIPO SS PER RETE GAS INTERRATA
PALO CON ARMATURA STRADALE PUBBLICA ILLUMINAZIONE (OMOLOGATE ANTI-INQUINAMENTO LUMINOSO)
PENSILINA FOTOVOLTAICA

## 12 SCHEMA PLANIMETRICO OPERE DI URBANIZZAZIONE

SCALA 1:500

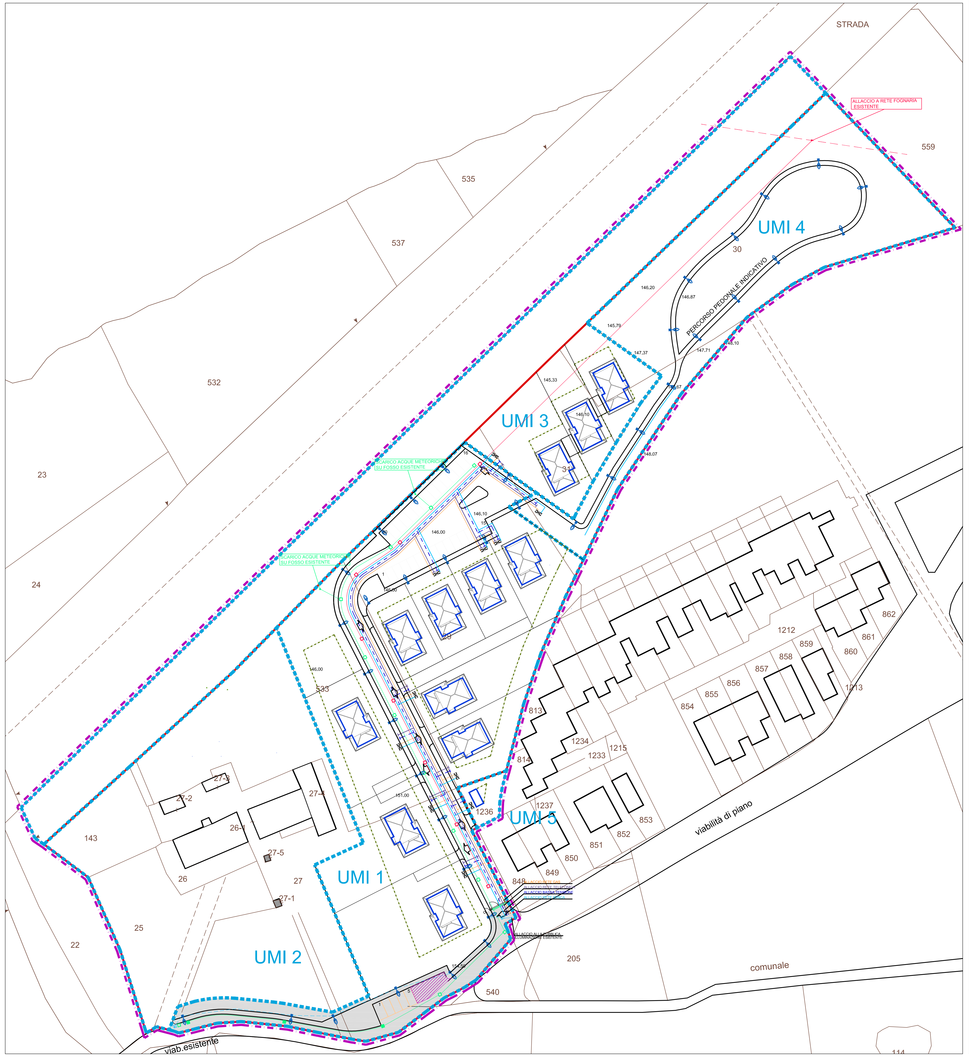


### SEZIONE "TIPO" PARTICOLARE PALO PUBBLICA ILLUMINAZIONE

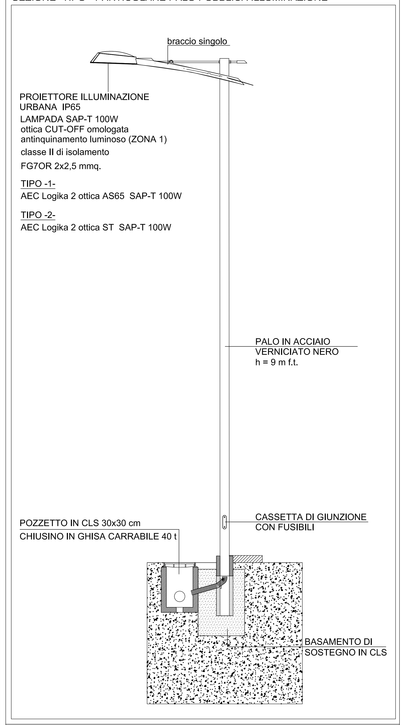


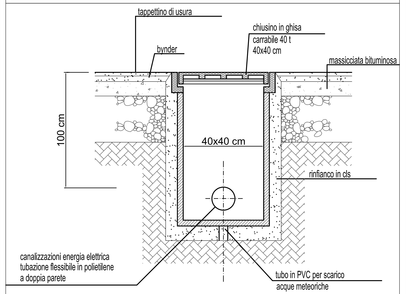


### SEZIONE "TIPO" POZZETTO ' ISPEZIONE PUBBLICA ILLUMINAZIONE