
E R N I

DIREZIONE - URBANISTICA - QUALITA' URBANA UNITA' ORGANIZZATIVA - COORDINAMENTO OPERATIVO NUOVO PRG - PIANIFICAZIONE

03-PA-033

AMBITO TRA LARGO CAIROLI - V. MAZZINI E V. DELLE PORTELLE -**VIA ANGELONI**

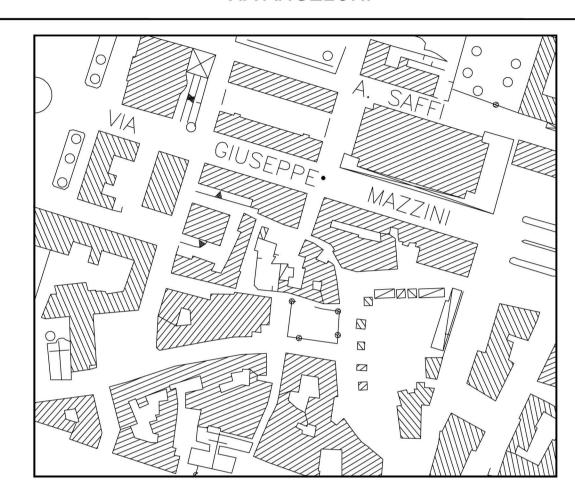

ADOZIONE: Delibera di G.C. n.195 del 17.06.2015

VERSIONE VARIATA A SEGUITO ESAME OSSERVAZIONI/OPPOSIZIONI

APPROVAZIONE: Delibera di G.C. n.316 del 13.10.2015

PREVISIONI DI PIANO ATTUATIVO Interventi edilizi ammessi n.04

DATA: maggio 2015 SCALA: 1:500 File: 033_PA_TAV_04-Int_edil_amn

PROGETTISTI

COLLABORATORI

ARCH. CARLA COMELLO ARCH. MAURO CINTI

ARCH. ANTONIO AINO

VOLUMETRIA MASSIMA DISPONIBILE

TAB 2: CALCOLO VOLUMETRIA DISPONIBILE PER LA PIANIFICAZIONE		
Cubatura UMI 1(ex BV(2))	3.500 mc	
Residuo cubatura UMI 1 (BV (2) — UMI 1)		
(mc 4700(BV (2))-mc 3500 (UMI 1))		
(1116 1700(5) (2)) 1116 0000 (01111 1))	1.200 mc	
Cubatura BV(1)	3.552 mc	
Cubatura fabbricati esistenti	49.550 mc	
Incremento 7,5% di 49.550	3.716 mc	
TOTALE CUBATURA DISPONIBILE	61.518 mc	

TAR 3: CALCOLO CURATURA DI PROCETTO

Residuo cubatura disponibile (61.518-60.702)	816 mc
TOTALE CUBATURA DI PROGETTO	60.702 mc
Cubatura incremento di tipo A	600 mc
Cubatura fabbricati esistenti	49.550 mc
Cubatura UMI 3	2.500 mc
Cubatura UMI 2	1.000 mc
Cubatura BV(1)	3.552 mc
Cubatura UMI 1	3.500 mc
TAB 3: CALCOLO CUBATURA DI PROGETTO	

LEGENDA


---- LIMITE PIANO ATTUATIVO


torre medievale


Comparto BV(1) cubatura max 3552 (PA approvato con D.C.C. n.48 dell'11.10.2004)

Perimetro UMI UMI 1 mc 3500 (Art. 12 N.T.A.) UMI 2 mc 1000 UMI 3 mc 2500

▼▼▼▼▼▼▼ Allineamento piano terra dell'edificio lungo via Angeloni — via Cairoli — vico Possenti

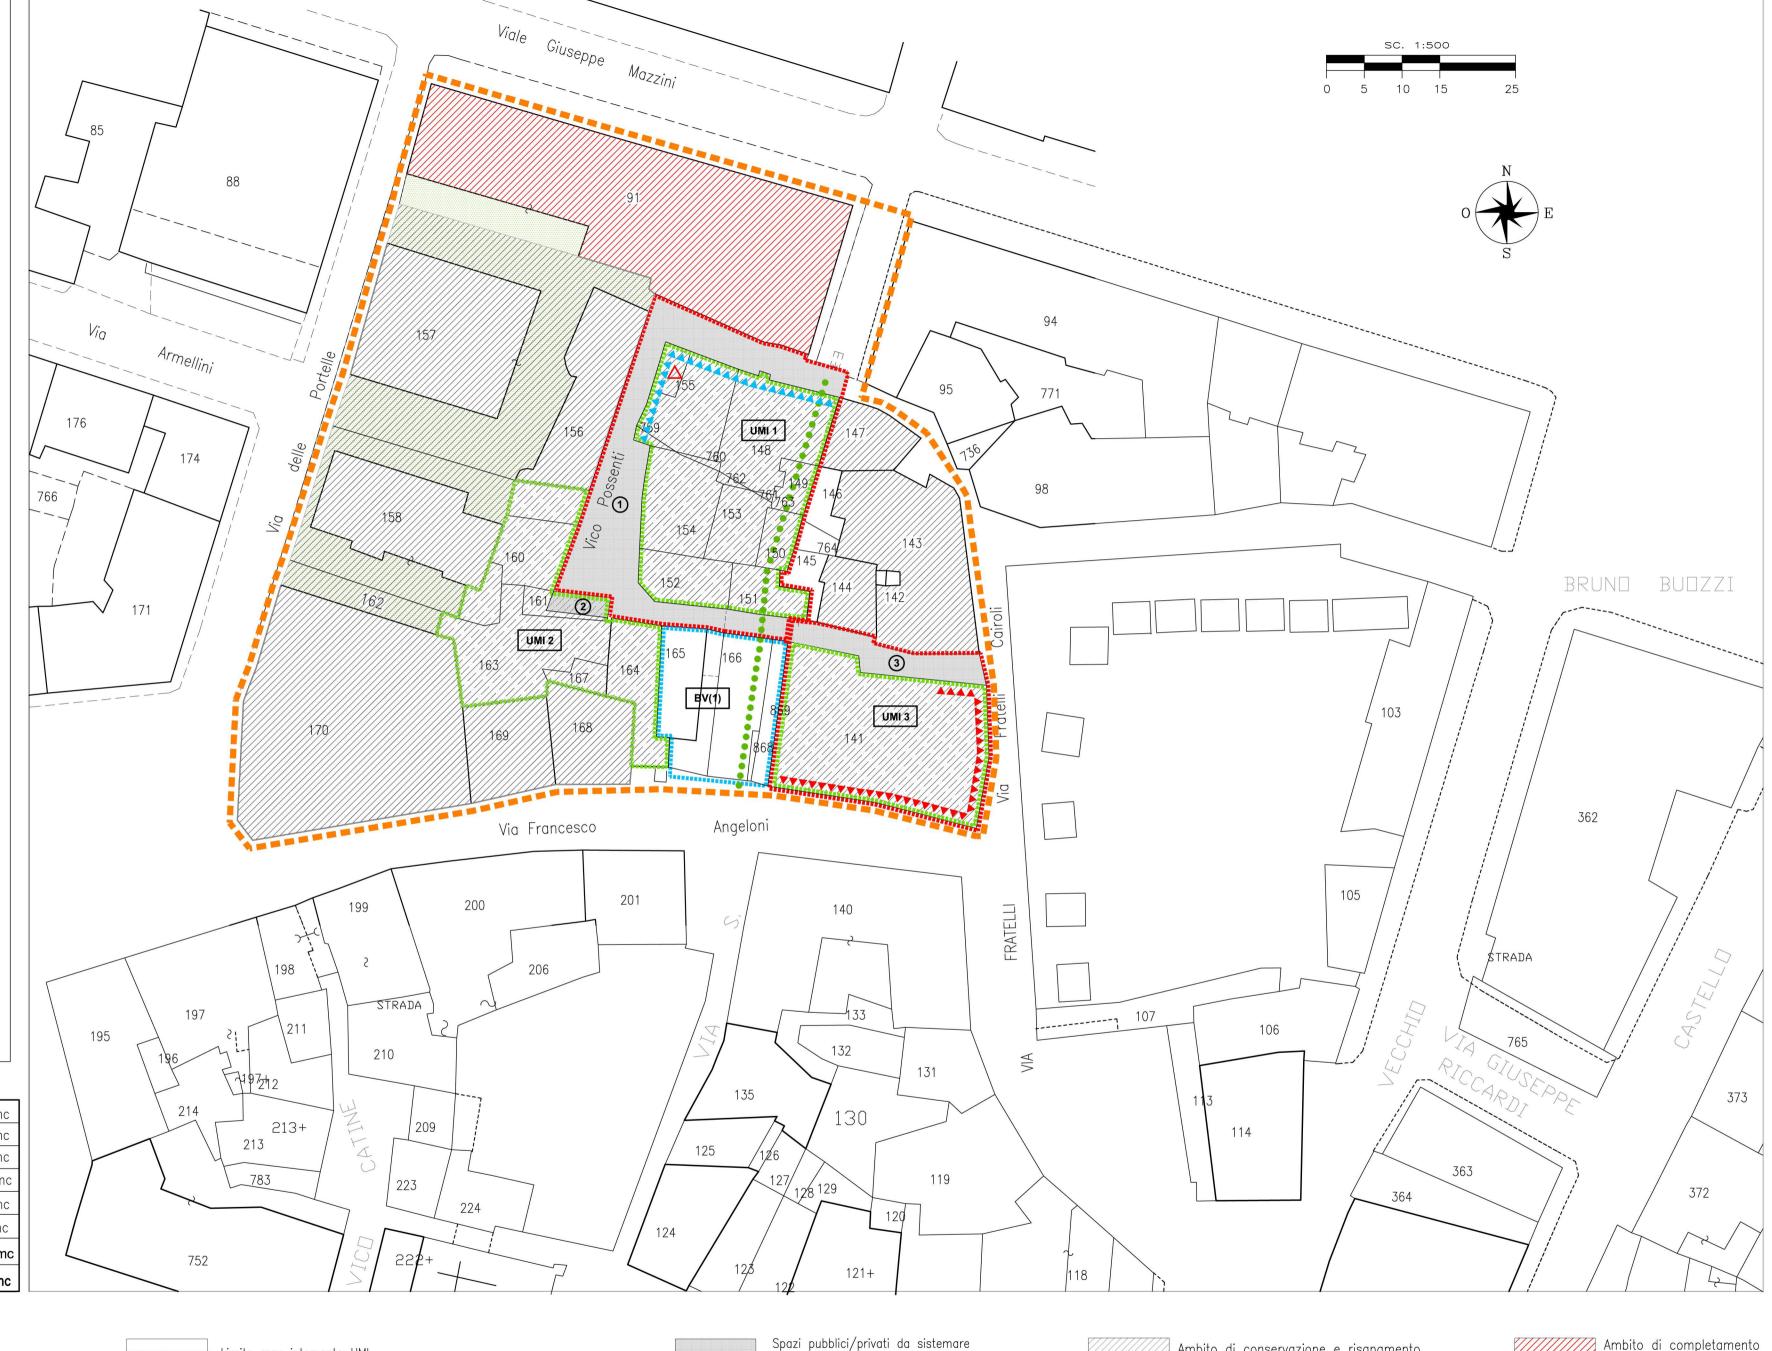

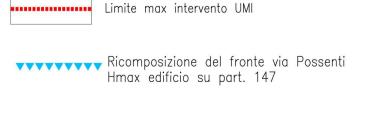

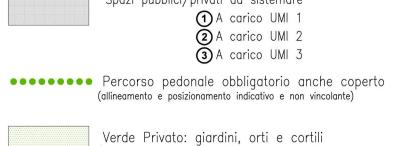

(Art. 10 N.T.A.)

Ambito di conservazione e risanamento (Art. 10 N.T.A.)



