



### RIQUALIFICAZIONE E VALORIZZAZIONE DELLO STADIO DI TERNI "LIBERO LIBERATI"

DECRETO LEGISLATIVO 28 febbraio 2021, n.38 EDIFICIO PER ATTIVITA' SOCIO - SANITARIE / CLINICA

### PROGETTO DI PERMESSO DI COSTRUIRE

successivo alla delibera di C.C. del Comune di Terni n.139 del 15.05.2021 conformemente alle prescrizioni della C.D.S.

TERNANA CALCIO S.P.A. CONCESSIONARIO

> Via della Bardesca. 2 05100 Terni

PROJECT MANAGER: SERGIO ANIBALDI

PROGETTO: Baldi Margheriti Associati Architettura - Ingegneria

Via Guglielmi 27 -Terni P.I. 01428570558

Arch. Luciano Baldi - Arch. Paola Margheriti

Sintagma s.r.I

Via Roberta 1 San Martino in Campo (PG)

P.I. 01701070540

Rappresentante legale ing. Nando Granieri

#### baldimargheriti<mark>A</mark>ssociati



CONSULENTE PROGETTO ARCHITETTONICO: Arch. Andrea Della Sala

Strada San Martino 104 -Terni

CONSULENTI:

Proietti ingegneria s.r.l. **IMPIANTI** S.I.PR.E.C. s.r.l. **IMPIANTI** Studio Granati URBANIZZAZIONI, RILIEVI Ing. Leonardo Casali STRUTTURE PREFABBRICATE Ing. Chiara Crosti PREVENZIONE INCENDI

Società Geologica s.r.l. Arch. Paesaggista Luca Ciliani ALPHA Servizi per i Beni Culturali s.n.c

ARCHEOLOGIA Daniele Bazzarin **VERDE SPORTIVO** Studio Barcaroli CONSULENZA PEF Dentons Europe Studio Legale Tributario / Avv. Giovanni Diotallevi Partner **CONSULENZA LEGALE** 

**VARIANTE URBANISTICA** 

**AREA "TERNANELLO"** 

Elaborati grafici

REVISIONE DATA		AGGIORNAMENTI		
0	01/2022	Consegna Amministrazione Comunale	l	
-	-	-		

TIMBRO E FIRMA

SCALA

GEOLOGIA

PAESAGGISTICA


0 VAR PRIV ELAB

CODICE FILE

0 VAR PRIV ELAB.dwg

## PROPOSTA DI VARIANTE AL PRG PARTE OPERATIVA E STRUTTURALE STRALCIO CATASTALE


SCALA 1:2000

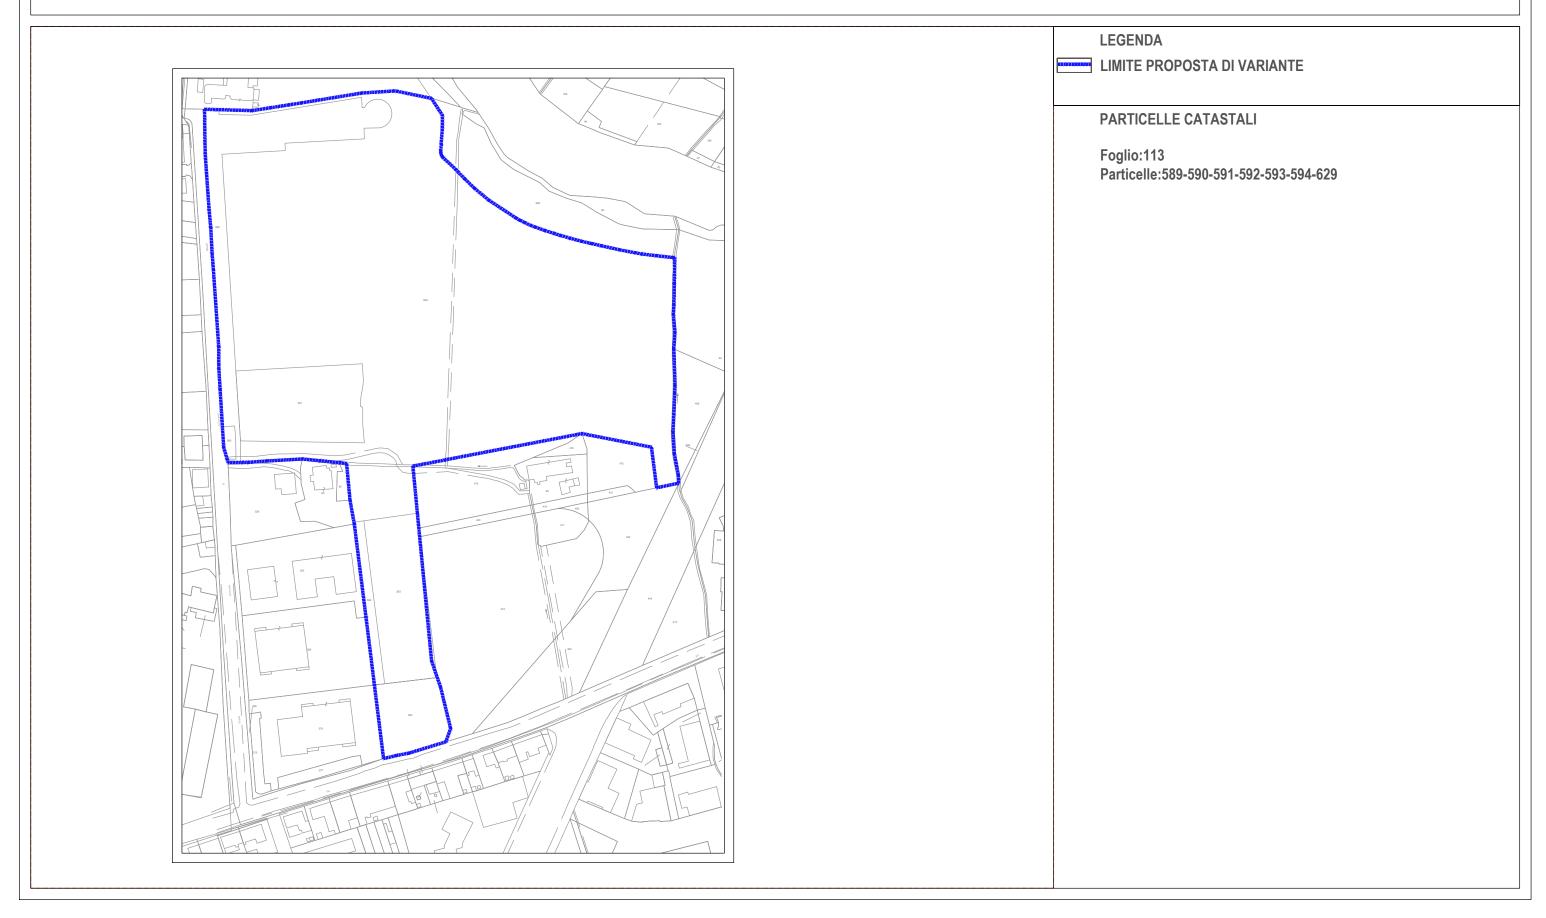

### PROPOSTA DI VARIANTE AL PRG PARTE OPERATIVA E STRUTTURALE

**STRUMENTO URBANISTICO VIGENTE** SCALA 1:2000

"Variante Parziale al PRG Parte Operativa Centro Sportivo tra Strada S.Filomena e Via XX Settembre - 02-OP-051 (Del CC 244 del 29.10.2012)

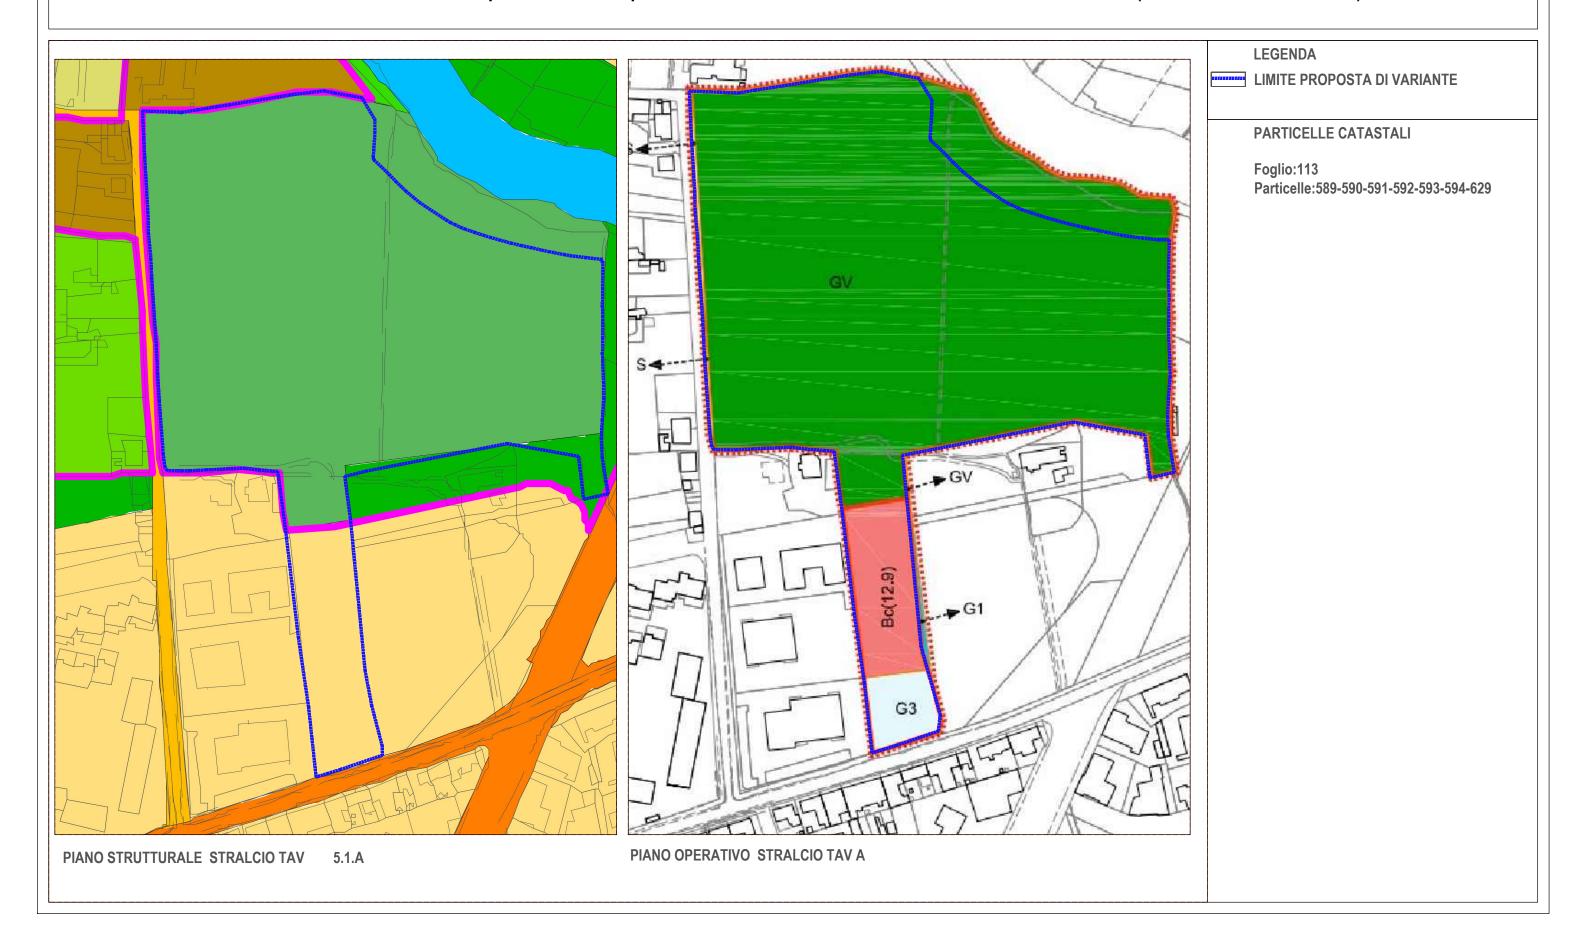

# PROPOSTA DI VARIANTE AL PRG PARTE OPERATIVA E STRUTTURALE Variante tav A operativo

SCALA 1:2000

