COMUNE DI TERNI

OPERA

PIANO ATTUATIVO DI INIZIATIVA PRIVATA
AI SENSI DELLA L.R. n. 11 DEL 22.02.2005
PER LA RISTRUTTURAZIONE URBANISTICA DI EDIFICI
AD USO ABITAZIONE E MAGAZZINI

Richiedente
Lucarelli Michela

Ubicazione
Piediluco - Via Santo Spirito

PROGETTISTI: Arch. Fabrizio Di Patrizi — Alterstudio, via Pinturicchio 5 - 05100 TERNI - Tel/Fax: 0744 424510			
OGGETTO: PROGETTO			
TITOLO: Tracciati schematici delle opere di urbanizzazione primaria			
COLLABORATORI: Geom. Marco Cioccoloni			Tavola numero: 3
	Formato: A2	Scala: 1/200	
COMUNE DI TERNI	NOVEMBRE 2009	ELABORATO N°2	

LINEA FOGNA
PUBBLICA ESISTENTE

LINEA ACQUEDOTTO
PUBBLICO ESISTENTE

LINEA GAS
METANO ESISTENTE

LINEA ELETRICA
BT ESISTENTE

TRATTO DI ALLACCIO ALLA FOGNA
DA REALIZZARE SU AREA PUBBLICA

TRATTO DI ALLACCIO ALL' ACQUEDOTTO
DA REALIZZARE SU AREA PUBBLICA

TRATTO DI ALLACCIO GAS METANO
DA REALIZZARE SU AREA PUBBLICA

TRATTO DI ALLACCIO LINEA ELETRICA BT
DA REALIZZARE SU AREA PRIVATA

PUNTI DI ARRIVO NUOVE LINEEURBANIZZAZIONI
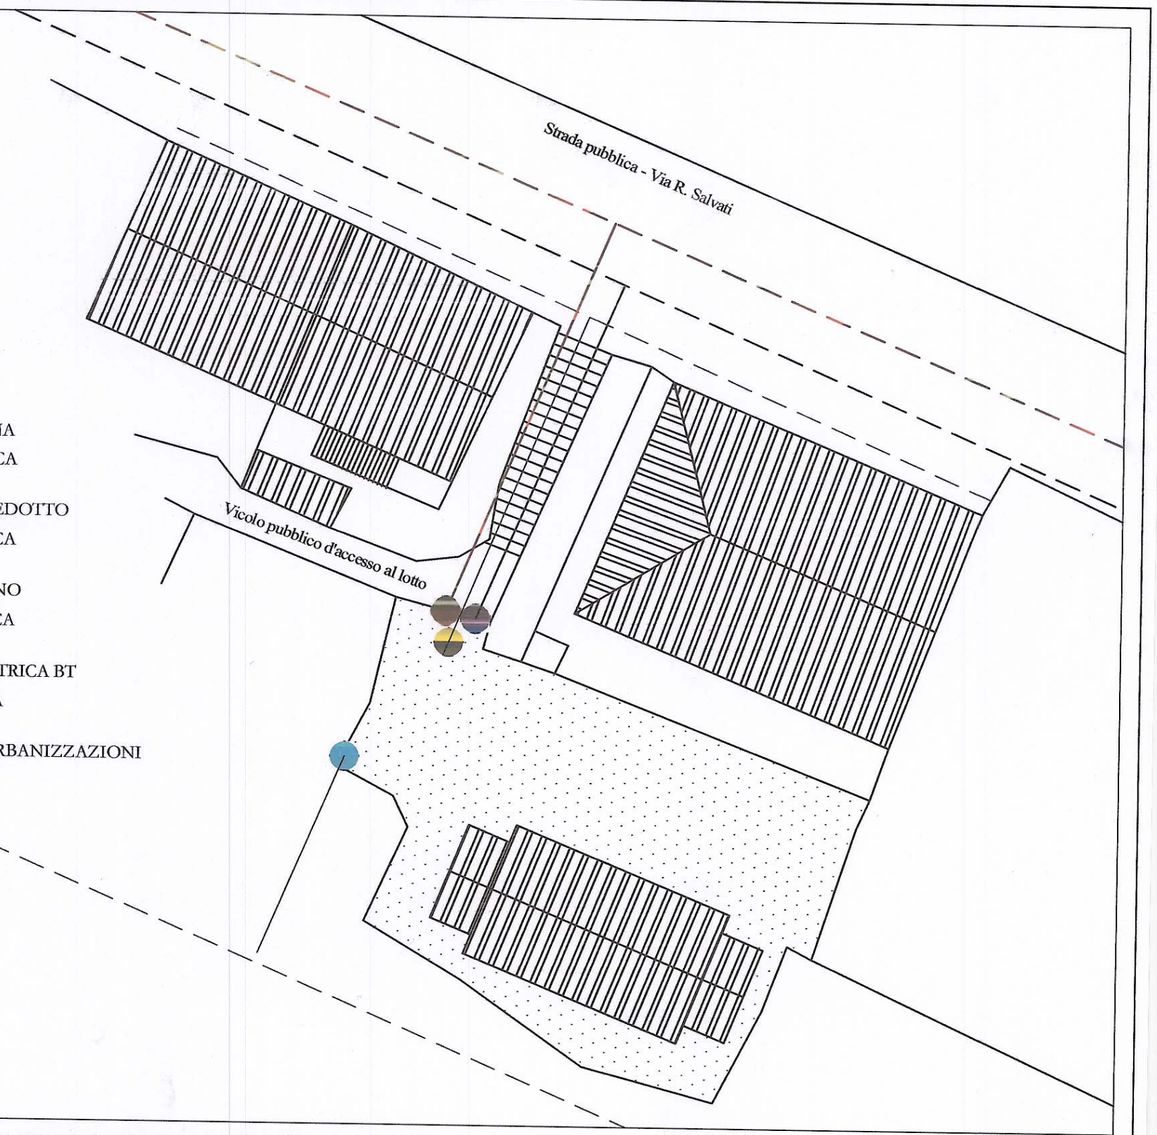
LIMITE LOTTO
OGGETTO DI PIANO ATTUATIVO