Comune di Terni - ACTRA01
GEN 0197372 del 15/12/2022 - Entrata
Firmatari: **BALDI LUCIANO (8398333345814003824191600013753256608 3); margheriti paola (1239272651044191857871914606203607 7493)**
Impronta informatica: e25f90ac5968b65c4f58e0a939db0aed068186f3105a85597070d90d0e915a4a
Sistema Protocollo - Riproduzione cartacea di originale firmato digitalmente

COMUNE DI TERNI

Progetto:

PIANO ATTUATIVO DI INIZIATIVA MISTA

PER RIASSETTO COMPLESSIVO AREA VIA BATTISTI_VIA OBERDAN CON RISTRUTTURAZIONE EDILIZIA CON AMPLIAMENTO FABBRICATO ESISTENTE E REALIZZAZIONE ROTATORIA STRADALE

Dati Catastali:

Foglio	Part.lle	Sub.
107 108	64 - 65 - 524 - 567- strada 389 - strada	

Proprietà : IMPRESA PIERINI S.r.l. - Via Alessandria n. 208 - 00198 Roma - COMUNE DI TERNI

Proponente : BONUS IMMOBILIARE S.r.l. - Via Battisti 45 - 05100 Terni

Elaborato:

OPERE DI URBANIZZAZIONE- ARCHITETTURA
Schema sistemazioni esterne

Data Consegna: Novembre 2022

Nr. Tavola: TAVOLA 3

Nome File:

Nr.	AGGIORNAMENTO	DATA
01		agosto 2022
02		novembre 2022
03		
04		
05		
06		

Area Riservata Comune - Approvazioni :

Progettisti:

Arch. Luciano Baldi
Arch. Paola Margheriti
Via Guglielmi , 27 - 05100 Terni (TR) - Tel. 0744/58582
E-mail: studio.baldi.margheriti@gmail.com
Sitoweb: www.baldimargheritiassociati.com

Collaboratori:

Arch. Nelita Proietti - Architettura

Altri Progettisti:

Geol. Giuseppe Caracciolo- Geologia
Ing. Marco Proietti - Infrastrutture a rete - Impianti

LEGENDA

- Limite P.A.
- Rilievo
- Base catastale
- Limite attuale particella 64
- Limite max ingombro fabbricato piani superiori
- Limite max ingombro terrazzi e balconi su via Battisti
- Limite max ingombro fabbricato a terra
- Cigli in pietra 20x25 cm
- Cigli inCLS 10x15 cm
- Cigli sormontabili in CLS
- Marciapiedi di progetto pavimentazione in masselli autobloccanti in CLS
- Marciapiedi esistenti conservazione pavimentazione esistente
- Parcheggio pubblico con rifacimento tappetino in asfalto
- Isola pedonale in conglomerato bituminoso
- Isola verde con cordoli in CLS
- Alberi di progetto
- Segnaletica orizzontale
- Porta bici
- Strada esistente

0 PLANIMETRIA SISTEMAZIONI ESTERNE CON MATERIALI

SCALA 1:200

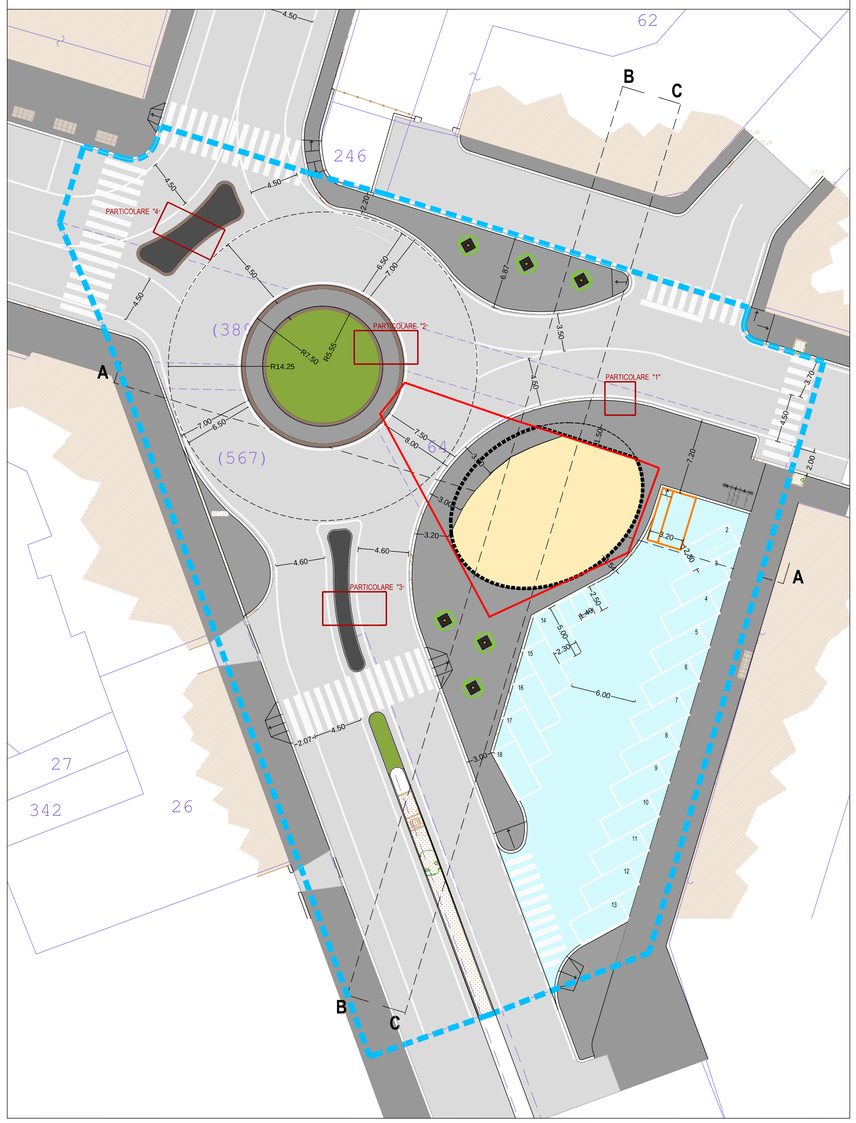

1 DETTAGLIO TIPO 1

SCALA 1:20

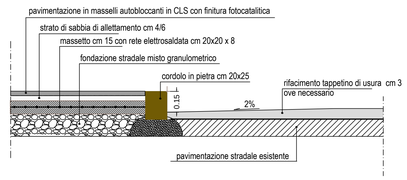

2 DETTAGLIO TIPO 2

SCALA 1:200

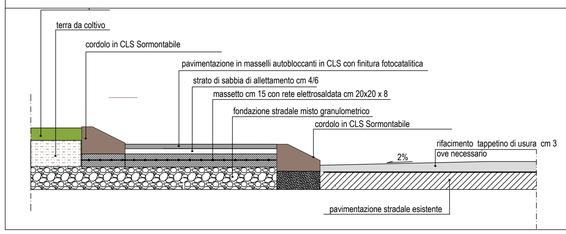

3 DETTAGLIO TIPO 3

SCALA 1:200

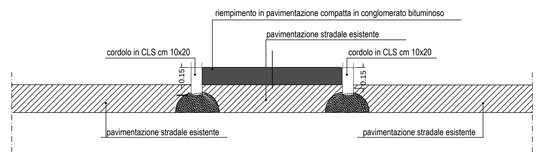

3 DETTAGLIO TIPO 4
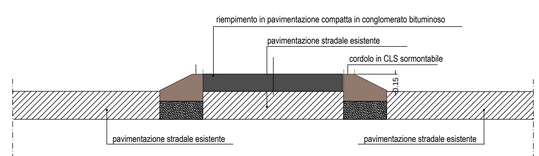
SCALA 1:200