COMUNE DI TERNI

PIANO ATTUATIVO DI INIZIATIVA PRIVATA DI STRADA DEL CERQUETO

Committente:

Prosperini Costruzioni
di Prosperini Moreno e Luciano s.n.c.

Progettazione:

L'ARCHITETTO STUDIO
Arch. Bruno Manciucca
Via del Maglio, 6 - 05100 Terni
t 0744.401429 f 0744.460790
studiomanciucca@gmail.com
bruno.manciucca@archiworldpec.it

Spazio a disposizione per bolli, protocolli, timbri, etc.

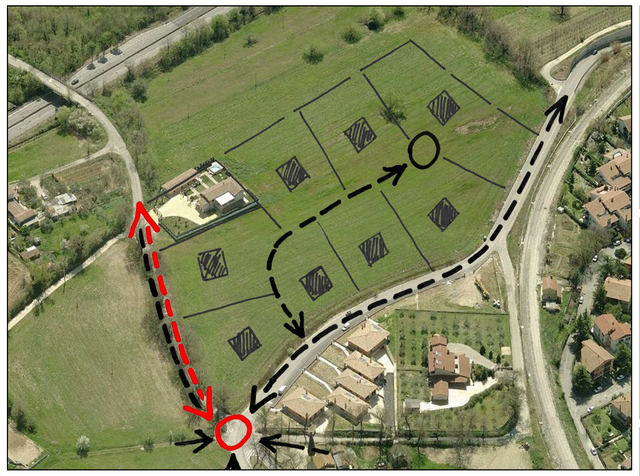

Dati catastali:
F. 69 p.lle 1083
1091
1093*

*propr. Comune di Terni, usufrutto Berlutti/Franchi

Scala rappresentazione:
varie

Elaborato num.:
Tav. 5

Elaborato:
PROGETTO
Zonizzazione

V. 3 Rev. 2 - Aprile 2014

ZONIZZAZIONE (scala 1:500)

LEGENDA

- LIMITE PIANO ATTUATIVO DI INIZIATIVA PRIVATA
- LOTTI CON DESTINAZIONE RESIDENZIALE
- SEDIME DI MASSIMO INGOMBRO
- SEDIME FABBRICATI DI PROGETTO (indicativo)
- AREE SISTEMATE A VERDE
- SPARTITRAFFICO (sistemato a verde)
- NUOVA VIABILITA' PUBBLICA
- ACCESSI AI LOTTI
- SPAZI CICLO PEDONALI IN SEDE PROMISCUA
- SPAZIO DESTINATO AD INFRASTRUTTURE TECNICHE
- SPAZI PEDONALI
- INTERVENTO EXTRA P.A.