CALCOLO PARCHEGGI PRIVATI DI PERTINENZA ZONA C2

U.M.I. 1

PARCHEGGI DI PERTINENZA INTERNI AL NUCLEO EDIFICATORIO art, 85 comma 7 RR2/2015

	SUC RESIDENZIALE	POSTI MACCHINA DI NORMA 1 mq p. ogni 3 mq SUC		POSTI MACCHINA DI PROGETTO	
TOTALE SUC PREVISTA					
mc 5892,33/3	**mq 1964,11**	**mq 654,70**	**N° 26,19**	**N°**	**28,00**

U.M.I. 2

PARCHEGGI DI PERTINENZA INTERNI AL NUCLEO EDIFICATORIO art, 85 comma 7 RR2/2015

	SUC RESIDENZIALE	POSTI MACCHINA DI NORMA 1 mq p. ogni 3 mq SUC		POSTI MACCHINA DI PROGETTO	
TOTALE SUC PREVISTA					
mc 487,89/3	**mq 162,63**	**mq 54,21**	**N° 2,17**	**N°**	**4**

COMUNE DI TERNI

PIANO ATTUATIVO DI INIZIATIVA PRIVATA
PER LA REALIZZAZIONE DI CIVILI ABITAZIONI
AREA via Ippocrate - strada di Perticara
(N.C.E.U. foglio 182 part. 1004, 1008 parte - foglio 158 part. 188 parte)

DESCRIZIONE

PROGETTO

PLANIMETRIA DI PROGETTO 1:200
PARCHEGGI DI PERTINENZA Art. 85 R.R. 2/2015

IL PROGETTISTA

Arch. Piero Maroni

collaboratori:
Arch. Francesca Capoccia

IL COMMITTENTE

NUOVA TONELLI S.R.L.
via dei Castelli, 31 05100 TERNI

Park Residence S.p.A.

studiomaroni architetto piero
via sant'Alo 23 via Fabrizi 14 05100 Terni Italy tel +390744402159
info@studiomaroni.it www.studiomaroni.it p.iva 01585070558

PROGETTO DEFINITIVO
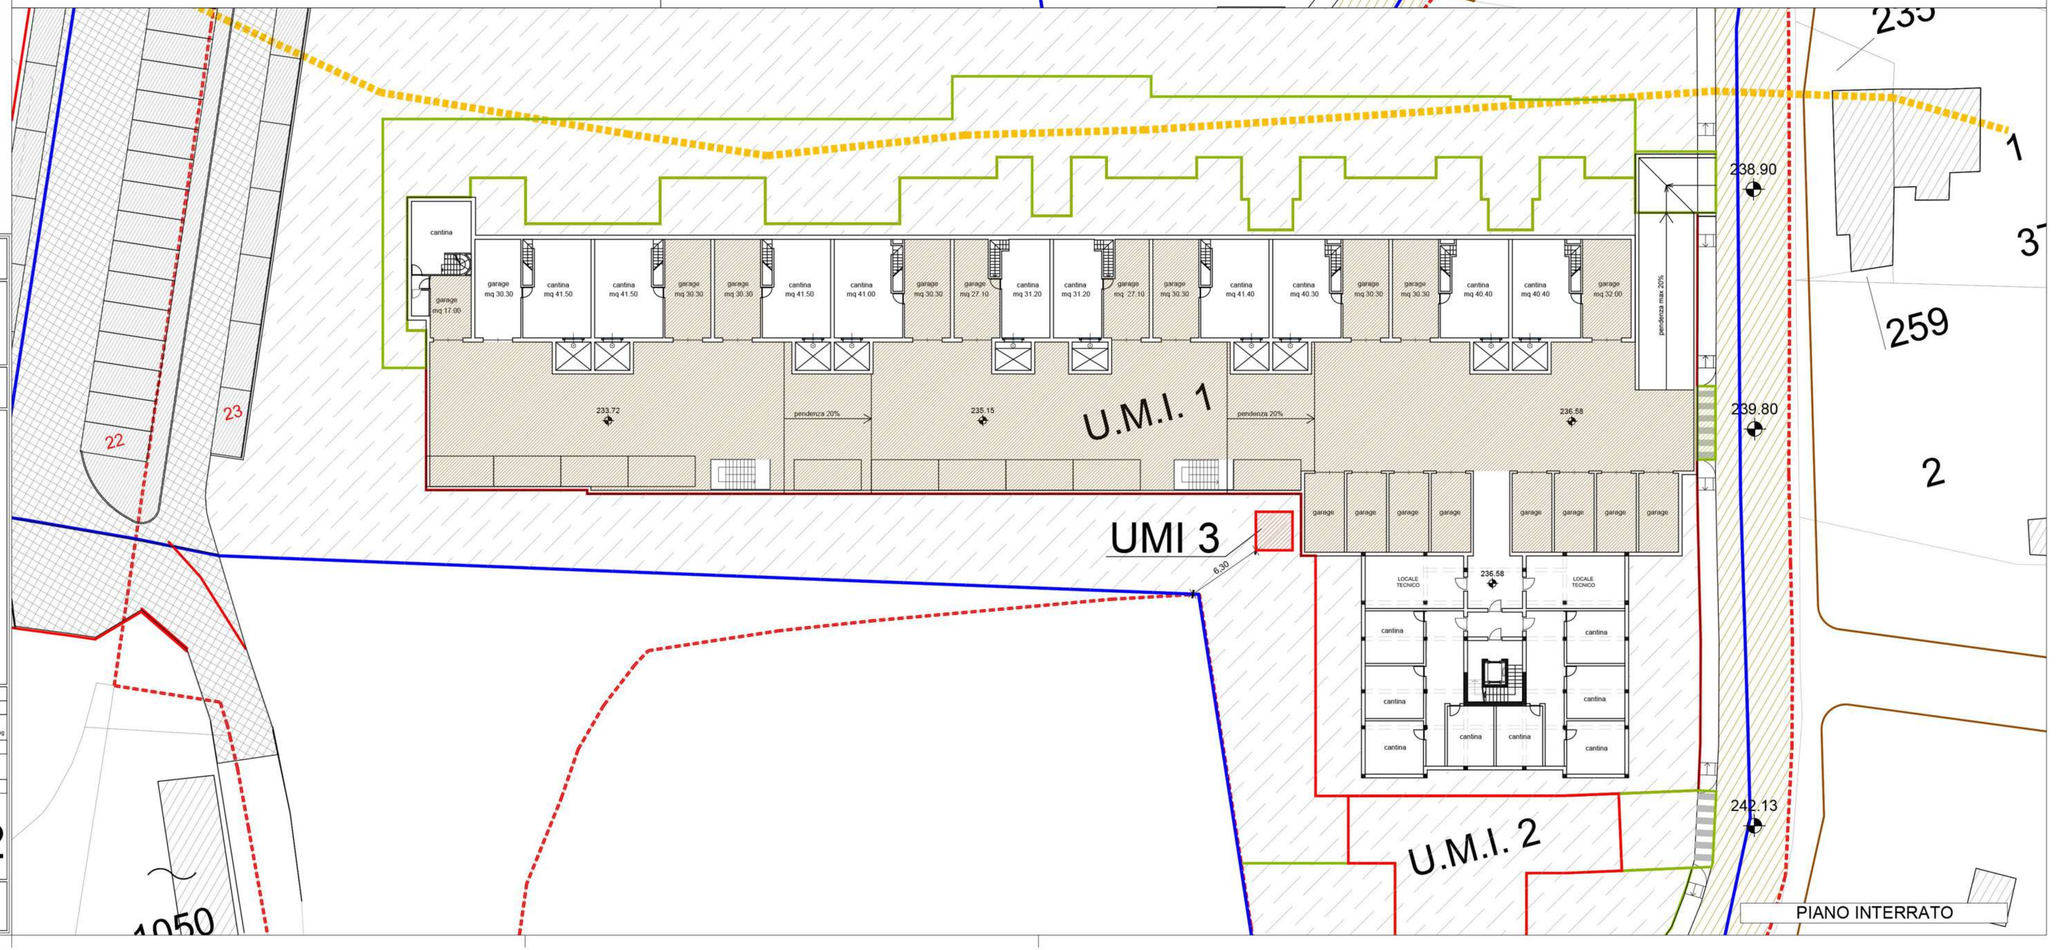
REVISIONE	DATA	DISEGNATORE	NOME - FILE
	OTT. 2013		P2_P3_standard urbanistici_r2.dwg
1	OTT. 2014		SCALA
2	GEN. 2015		1:200
3	FEB. 2018		TAV. N.
4	APR. 2021		P02