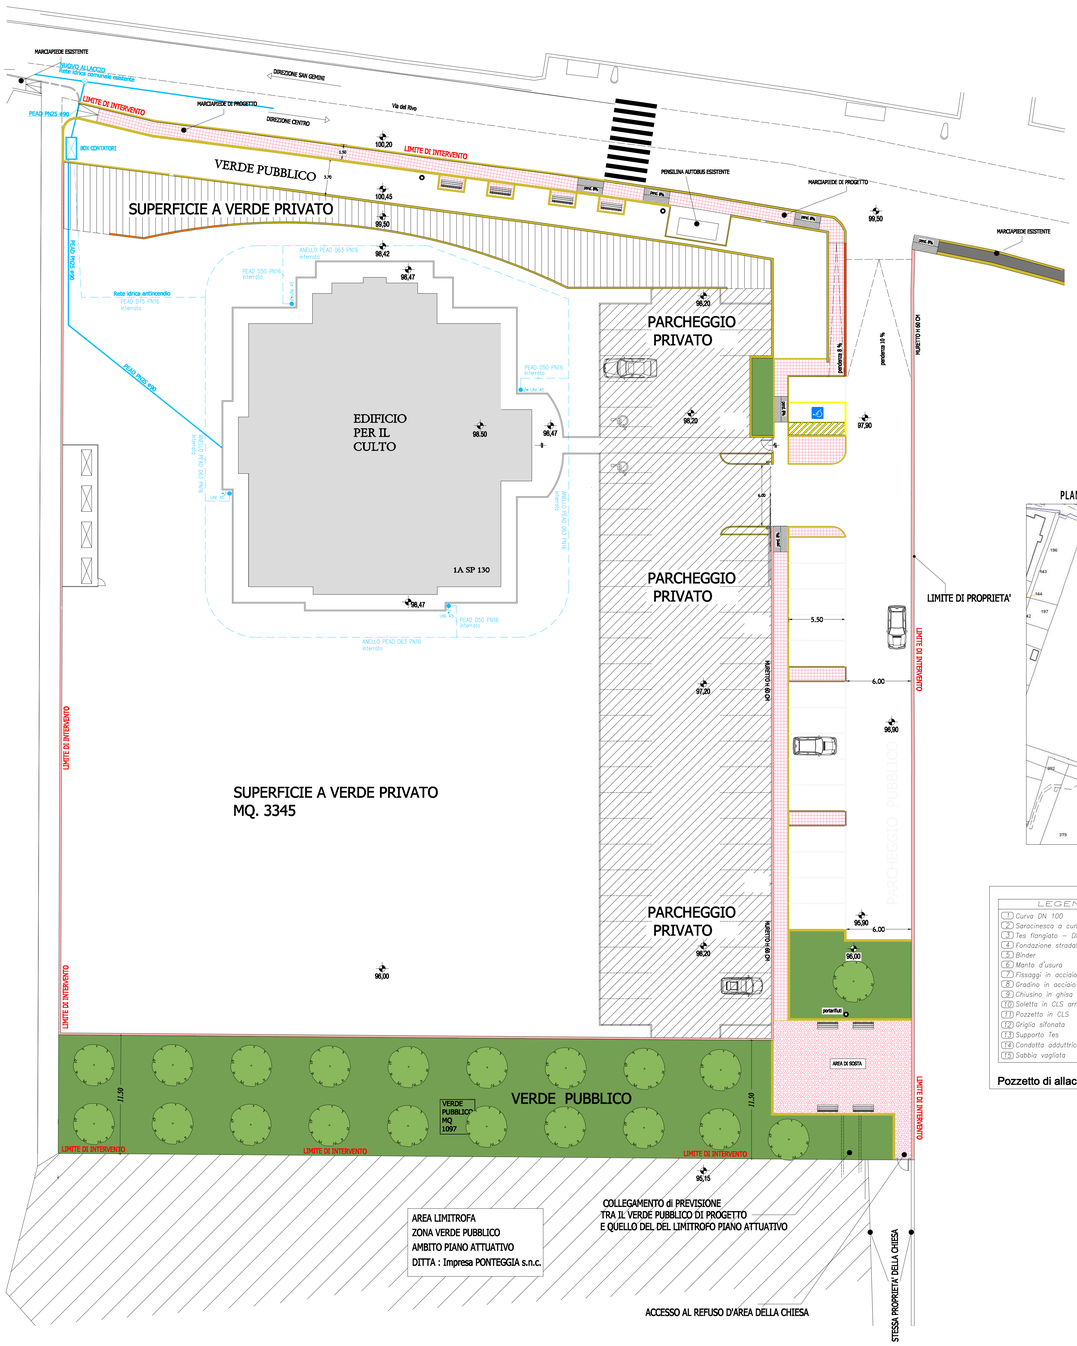

ABACO DELLE TUBAZIONI RETE IDRICA

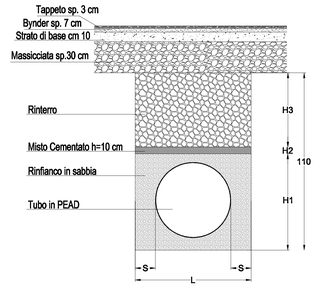

RETE IDRICA

DN	S	L	H TOT.	H1 SABBIA	H2 MISTO CEMENT.	H3 RINTERRO	VOL. SABBIA	VOL. MISTO CEM.	VOL. RINTERRO	Vol. TUBAZIONE
90 mm	20,5	50	110	45	10	55	mc 0.224	mc 0.05	mc 0.275	mc 0.009

PLANIMETRIA CATASTALE CON INDICAZIONE DELL'AREA DI INTERVENTO

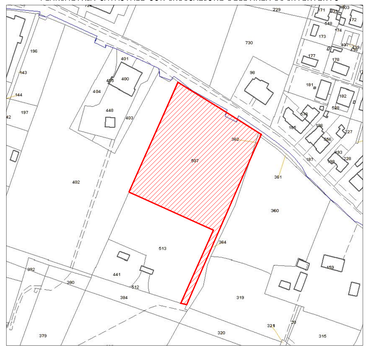

LEGENDA

- TUBAZIONE IMPIANTO IDRICO IN PEAD
- CONTATORI IMPIANTO IDRICO
- VALVOLA A TI PER PRESA ACQUEDOTTO
- UNI 45 — IDRANTE UNI 45 manichetta lung. 25 mt (tubazioni in vista 1"1/2 in acciaio zollentato con guina in elastomero sp. 19 mm e protetto con lamierino in acciaio INOX)

LEGENDA

1. Curva DN 100
2. Saracinesca a cuneo gommato – DN 80
3. Tes flangiato – DN 80
4. Fondazione stradale
5. Binder
6. Manto d'usura
7. Fissaggi in acciaio Ø 10 ogni 12 cm
8. Gradino in acciaio rivestito in Polietilene
9. Chiusino in ghisa D400 – int. 600 mm
10. Soletta in CLS armato
11. Pozzetto in CLS
12. Grigliа sifonato
13. Supporto Tes
14. Condotta adduttrice
15. Sabbia vagliata

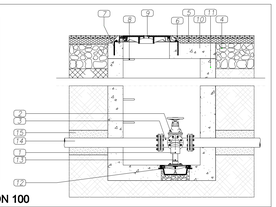

Pozzetto di allaccio acquedotto - DN 100

rev.	data	descrizione

CHIESA DI
GESÙ CRISTO
DEI SANTI
DEGLI ULTIMI GIORNI
Viale Don Orione, 10
20132 Milano - Italia

ACERBIS FRANCO& CARRARA LUCA
ARCHITETTI ASSOCIATI
viale milano 19/1 24021 albino (bg) Italia
e-mail acerbiscarrarearch.@tiscali.it
tel. +39 035 754903 fax +39 035 7757524

BARTOMEOLI FRANCESCO
INGEGNERE
Via Braccini,20 - 05100 Terni - 0744 431920

DEL PINTO STEFANO
ARCHITETTO
Via G.Giovannini - 05100 Terni - 0744 460062

progettista | proprietà

designato da: | rif.

revisionato da: | rif. consulenza:

progetto
REALIZZAZIONE EDIFICO
AD USO DI CULTO

titolo del disegno
Rete idrica

ottobre 2015 | tavola 6 | rev.

scala 1:200