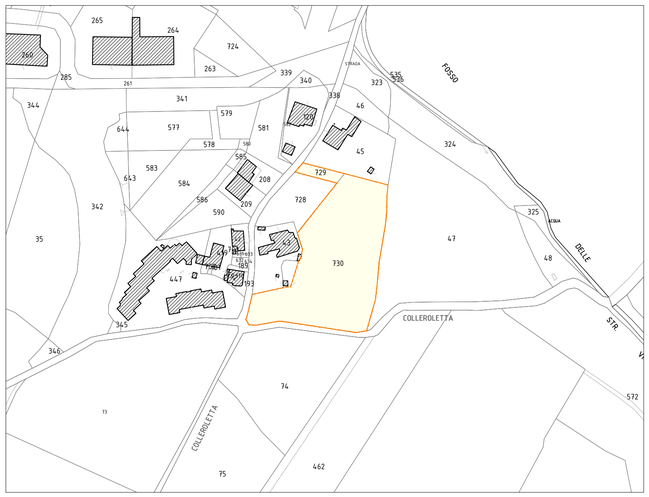

STRALCIO CARTOGRAFIA CATASTALE f. 67 (scala 1:2000)

LEGENDA

- LIMITE PIANO ATTUATIVO DI INIZIATIVA PRIVATA
- AREE DA CEDERE AL COMUNE DI TERNI - Sup.: 2.852,00 mq
- AREE DA CEDERE AL COMUNE, GIA' UTILIZZATE COME VIABILITA' PUBBLICA - Sup.: 23,00 mq (non concorre alla quantificazione delle dotazioni)
- AREE DA ASSOGGETTARE ALL'USO COLLETTIVO - Sup.: 295,00 mq
- LIMITE INTERVENTO EXTRA P.A. - Sup.: 320,00 mq (sede stradale attuale proprietà pubblica)

COMUNE DI TERNI

PIANO ATTUATIVO DI INIZIATIVA PRIVATA
COMPARTO PEREQUATIVO - RES17 -
STR. DI COLLEROLETTA

Committente:

Prosperini Costruzioni
di Prosperini Moreno e Luciano s.n.c.

Spazio a disposizione per bolli, protocolli, timbri, etc.

Progettazione:

L'ARCHITETTO
S T U D I O
Arch. Bruno Manciucca
Via del Maglio, 6 - 05100 Terni
t 0744.401429 f 0744.460790
studiomanciucca@gmail.com
bruno.manciucca@archiworldpec.it

Dati catastali:

F. 67 p.lle 729
730

Scala rappresentazione:

varie

Elaborato num.:

Tav. 6

Elaborato:
PROGETTO
Dimostrazione grafica delle aree da cedere

V. 1 Rev. 0

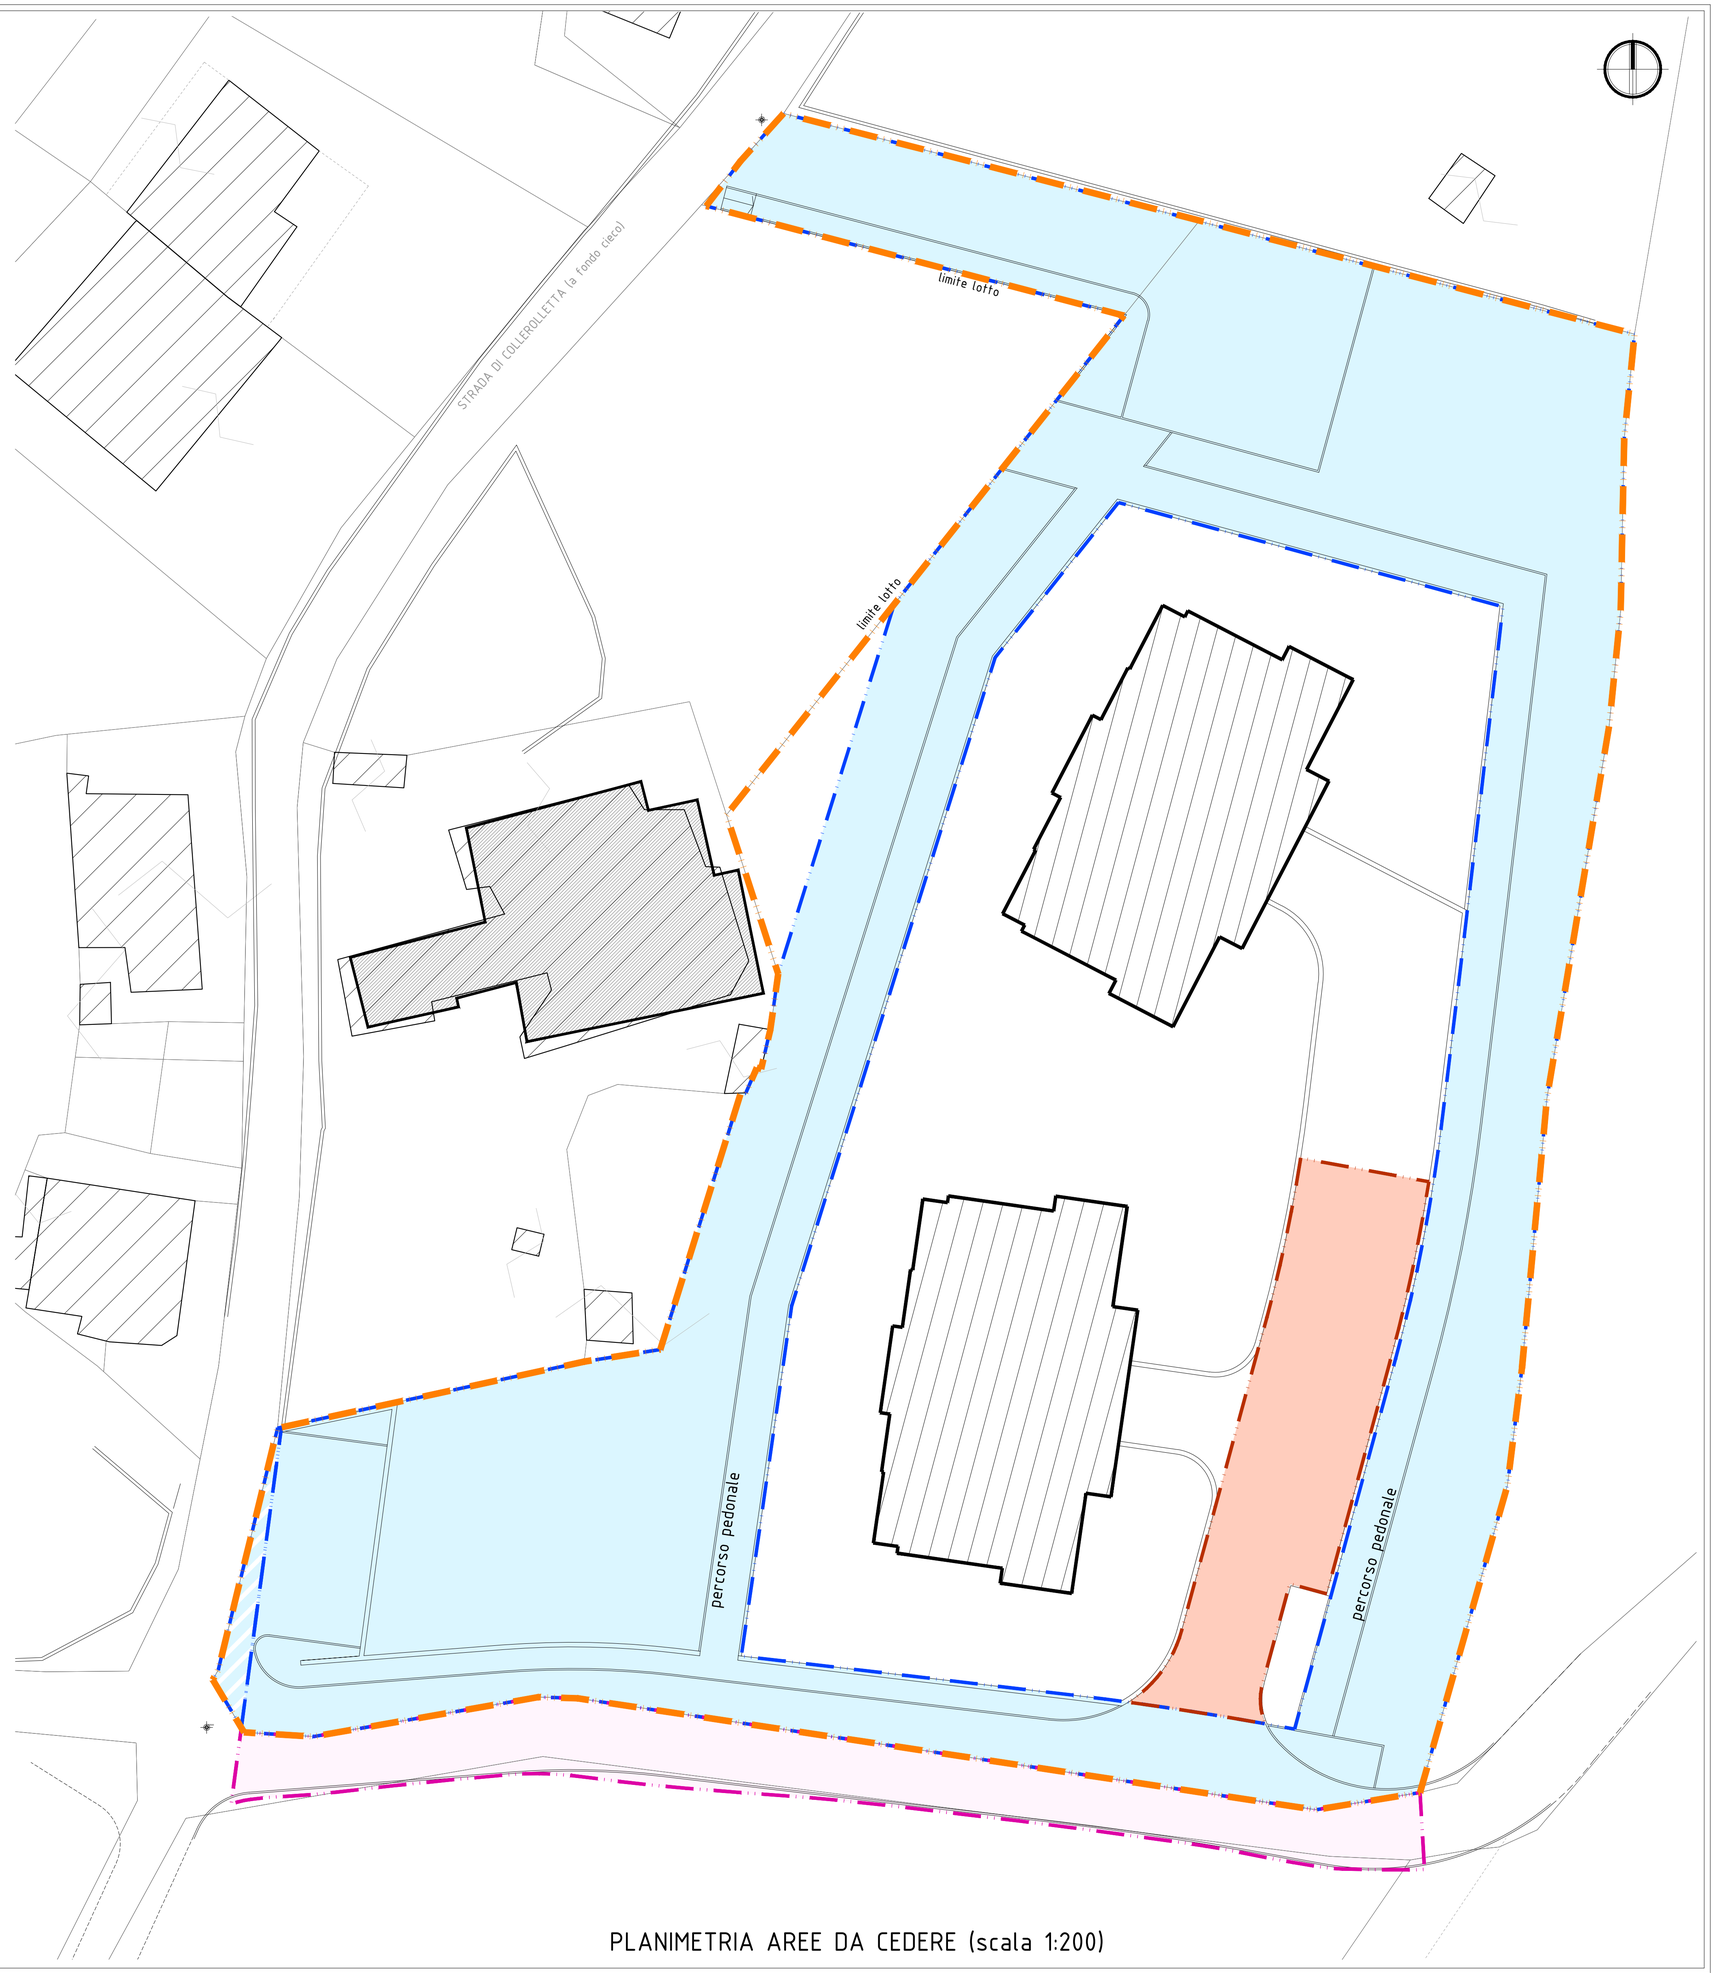

PLANIMETRIA AREE DA CEDERE (scala 1:200)