COMUNE DI TERNI

PIANO ATTUATIVO DI INIZIATIVA PRIVATA PER IL RECUPERO DELL'EDIFICATO sito tra via Roma, via Tre Colonne e vicolo Politeama

EDIFICIO distinto al N.C.E.U. foglio 115 part. 166

DESCRIZIONE

PROGETTO

RECUPERO ACQUE PIOVANE - Art. 32 R.R. 2/2015

versione adeguata alle prescrizioni della Soprintendenza

I PROGETTISTI
ARCH. PIERO MARONI

IL COMMITTENTE
FERNANDO LUCIOLI S.r.l.

PROGETTO DEFINITIVO

REVISIONE	DATA	DISEGNATORE	NOME - FILE
CONSEGNA	nov 2013		
1	apr 2018		SCALA
2	nov 2018		1:200
3	lug 2020		
4	ott 2022		P4

studiomaroni architetto piero
via sant'Alo 23 via Fabrizi 14 05100 Terni Italy tel +390744402159
info@studiomaroni.it www.studiomaroni.it p.iva 01585070558

CALCOLO SUPERFICI

COPERTURA	PIANA	mq	93,20+5,80+11,60+10,10+10,10+10,10+10,10+10,10+10,10+10,10+10,10+10,10+10,10+10,10+10,10+10,10+10,10+10,10+4,80+24,00+192,70+21,60+11,80+5,10+22,90+15,50	=	mq	1617,12
	INCLINATA	mq	1054,40x 1,05			

CAPACITA' VASCA DI ACCUMULO - art. 32 R.R. 2/2015
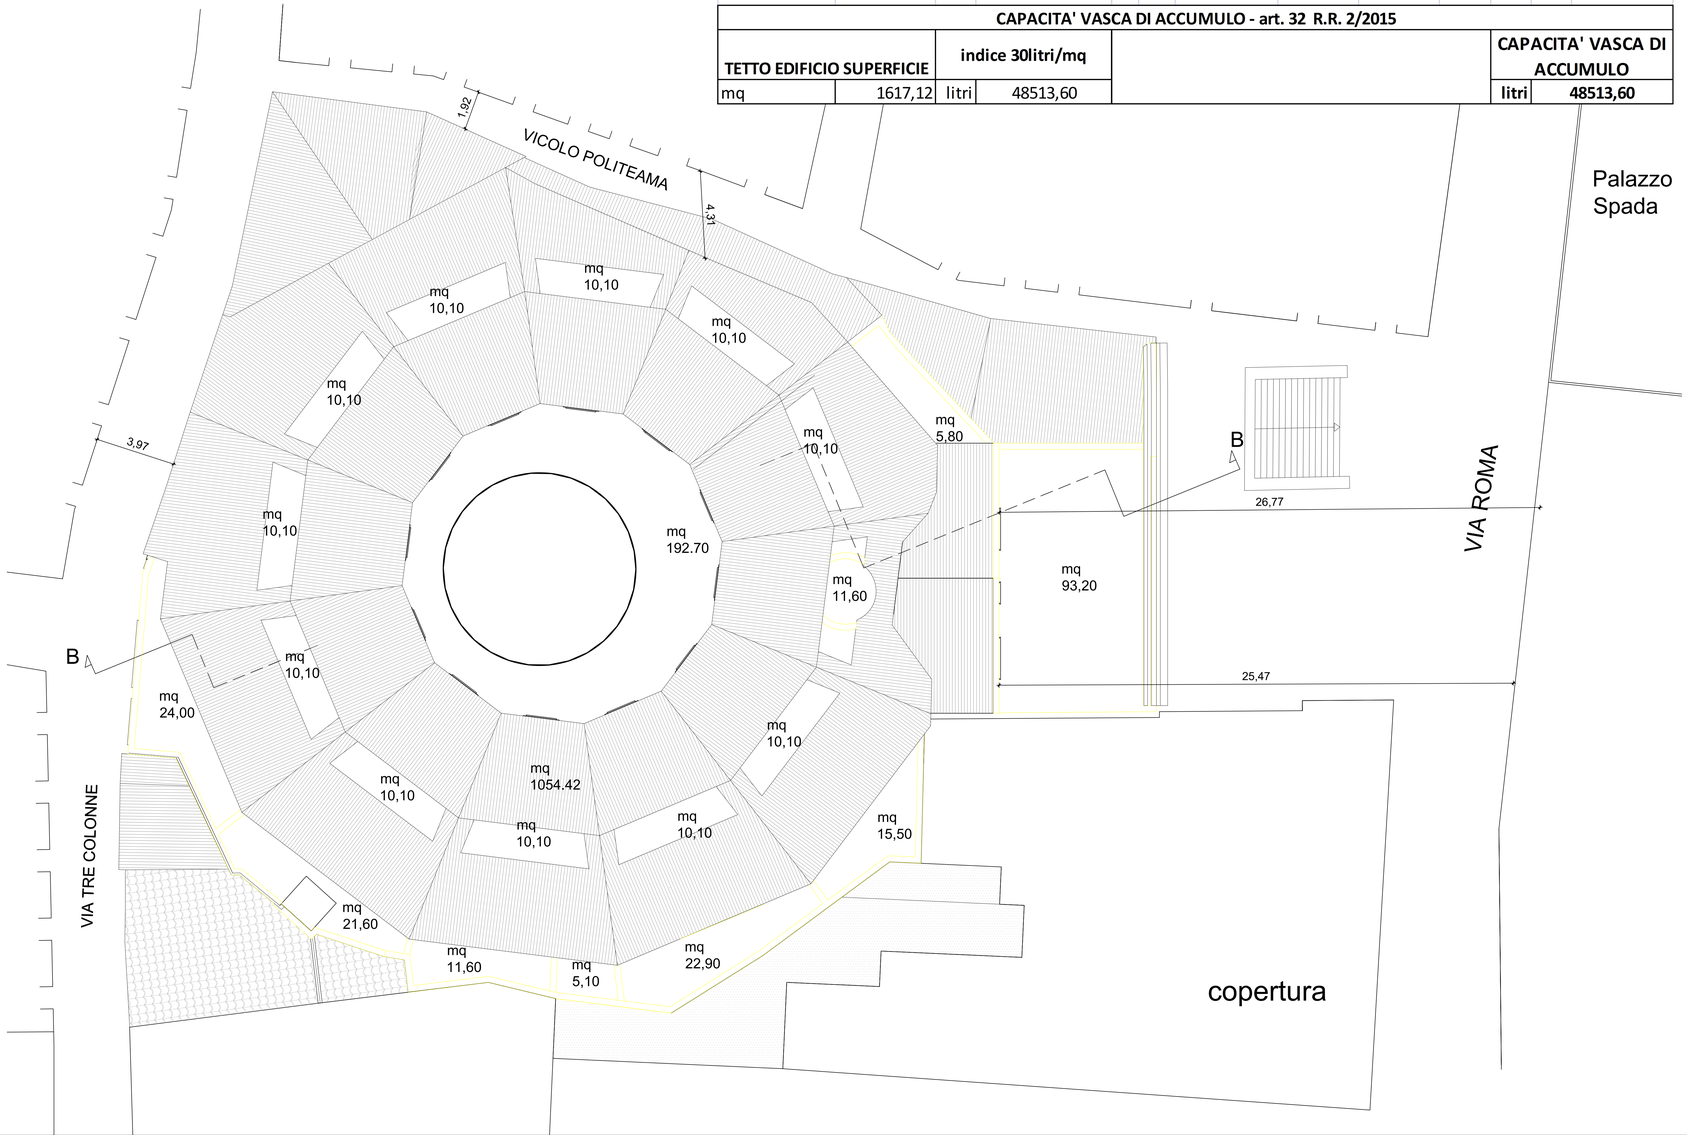
TETTO EDIFICIO SUPERFICIE		indice 30litri/mq			CAPACITA' VASCA DI ACCUMULO	
mq	1617,12	litri	48513,60		litri	48513,60