COMUNE DI TERNI

Progetto:

PIANO ATTUATIVO DI INIZIATIVA MISTA

PER RIASSETTO COMPLESSIVO AREA VIA BATTISTI_VIA OBERDAN CON RISTRUTTURAZIONE EDILIZIA CON AMPLIAMENTO FABBRICATO ESISTENTE E REALIZZAZIONE ROTATORIA STRADALE

Dati Catastali:

Foglio	Partic.	Sub.
107 108	64 - 65 - 524 - 567- strada 389 - strada	

Proprietà : IMPRESA PIERINI S.r.l. - Via Alessandria n. 208 - 00198 Roma - COMUNE DI TERNI

Proponente : BONUS IMMOBILIARE S.r.l. - Via Battisti 45 - 05100 Terni

Elaborato:

IMPIANTI
URBANIZZAZIONI - STATO DI FATTO E DI PROGETTO

Data Consegna: Novembre 2022

Nr. Tavola: TAVOLA I.03

Nome File:

Nr.	AGGIORNAMENTO	DATA
01		agosto 2022
02		novembre 2022
03		
04		
05		
06		

Area Riservata Comune - Approvazioni:

Progettisti:

Arch. Luciano Baldi
Arch. Paola Margheriti

Via Guglielmi , 27 - 05100 Terni (TR) - Tel. 0744/58582
E-mail: studio.baldi.margheriti@gmail.com
Sitoweb: www.baldimargheritiassociati.com

Collaboratori:

Arch. Nelita Proietti - Architettura

Altri Progettisti:

Geol. Giuseppe Caracciolo- Geologia
Ing. Marco Proietti - Infrastrutture a rete - Impianti

ORDINE DEGLI INGEGNERI DELLA PROVINCIA DI TERNI
ING. MARCO PROIETTI
Sez. A - 2147

LEGENDA | impianto elettrico / telefonia / dati

	Armatura stradale LED (installazione su palo con sbraccio e/o testa palo)
	Quadro elettrico generale
	Quadro elettrico
	Pozzetto d'ispezione 30 x 30 cm
	Pozzetto / Colonnina fibra (esistente)
	Pozzetto / Colonnina telefonia (esistente)
	Punto di consegna linea telefonica / dati
	Pozzetto d'ispezione
	Pozzetto impianto di messa a terra
	Linea di terra
	Linea telefonia / dati
	Linea elettrica (pubblica illuminazione)
	Linea elettrica

LEGENDA | impianto gas

	Pozzetto d'ispezione
	Linea gas

LEGENDA | impianto idrico

	Pozzetto d'ispezione (linea scarico acque reflue)
	Pozzetto d'ispezione (linea scarico acque reflue)
	Pozzetto d'ispezione (linea adduzione acqua)
	Caditoia stradale
	Discendente pluviale
	Pozzetto per discendente pluviale
	Collettore distribuzione ACS con rubinetti di intercettazione
	Collettore distribuzione acqua fredda con rubinetti di intercettazione
	Rubinetti di intercettazione linea acqua calda sanitaria
	Rubinetto di intercettazione linea acqua fredda
	Linea scarico acque reflue
	Linea adduzione acqua
	Linea ACS
	Linea ricircolo
	Linea acque meteoriche

OPERE DI URBANIZZAZIONE | stato di fatto | 1:200

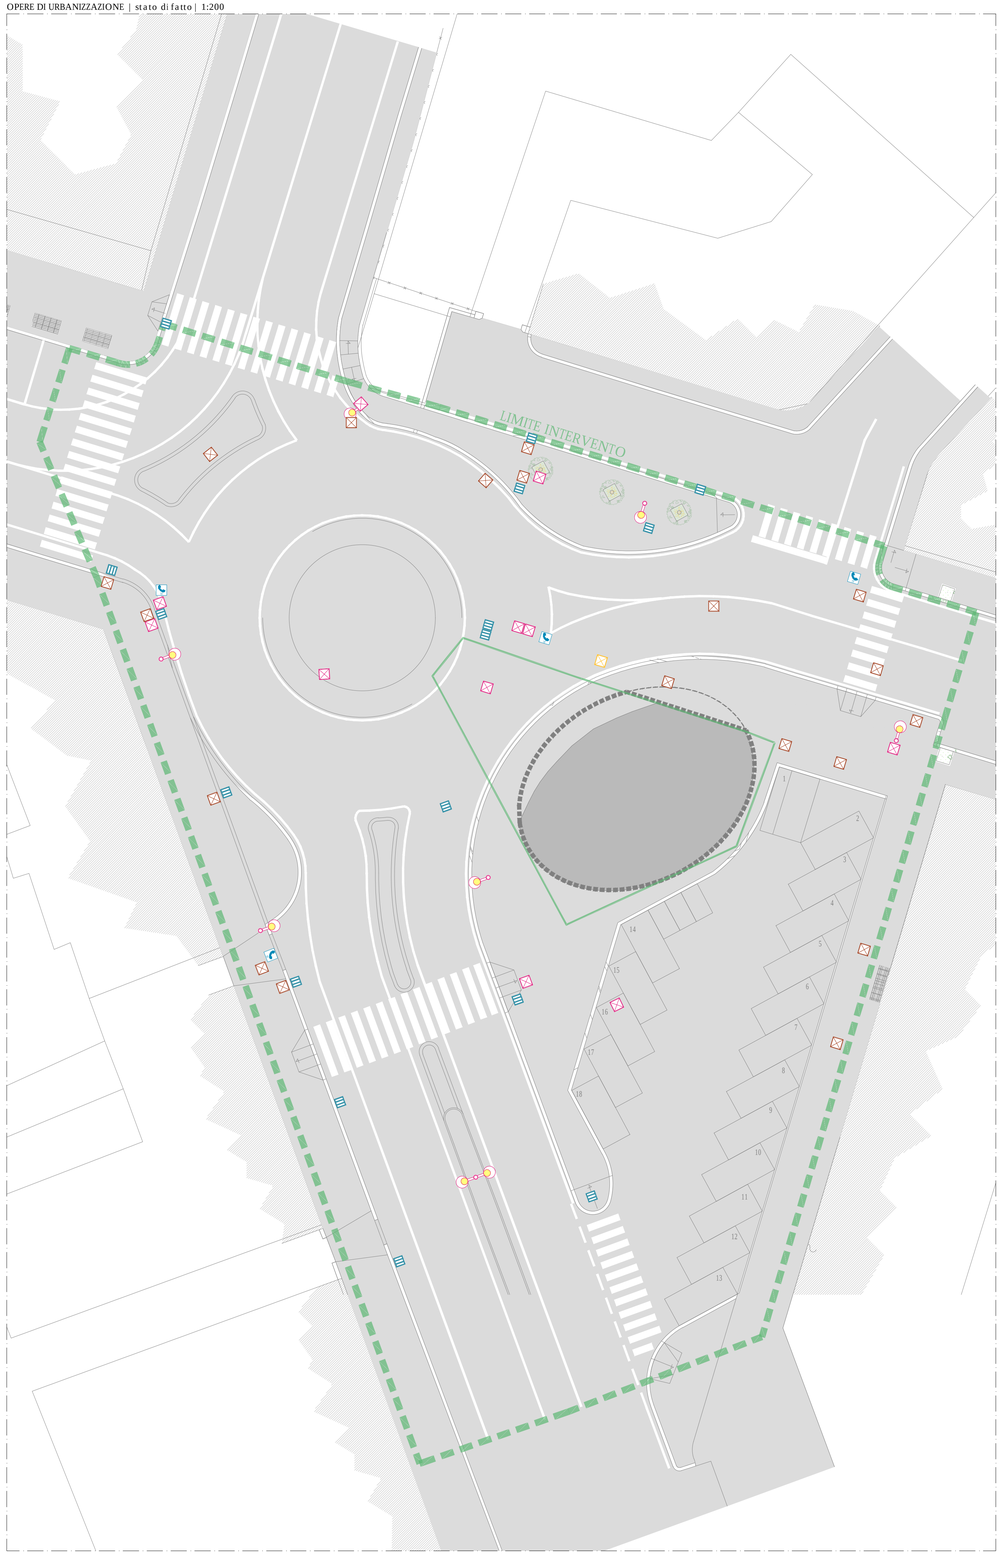
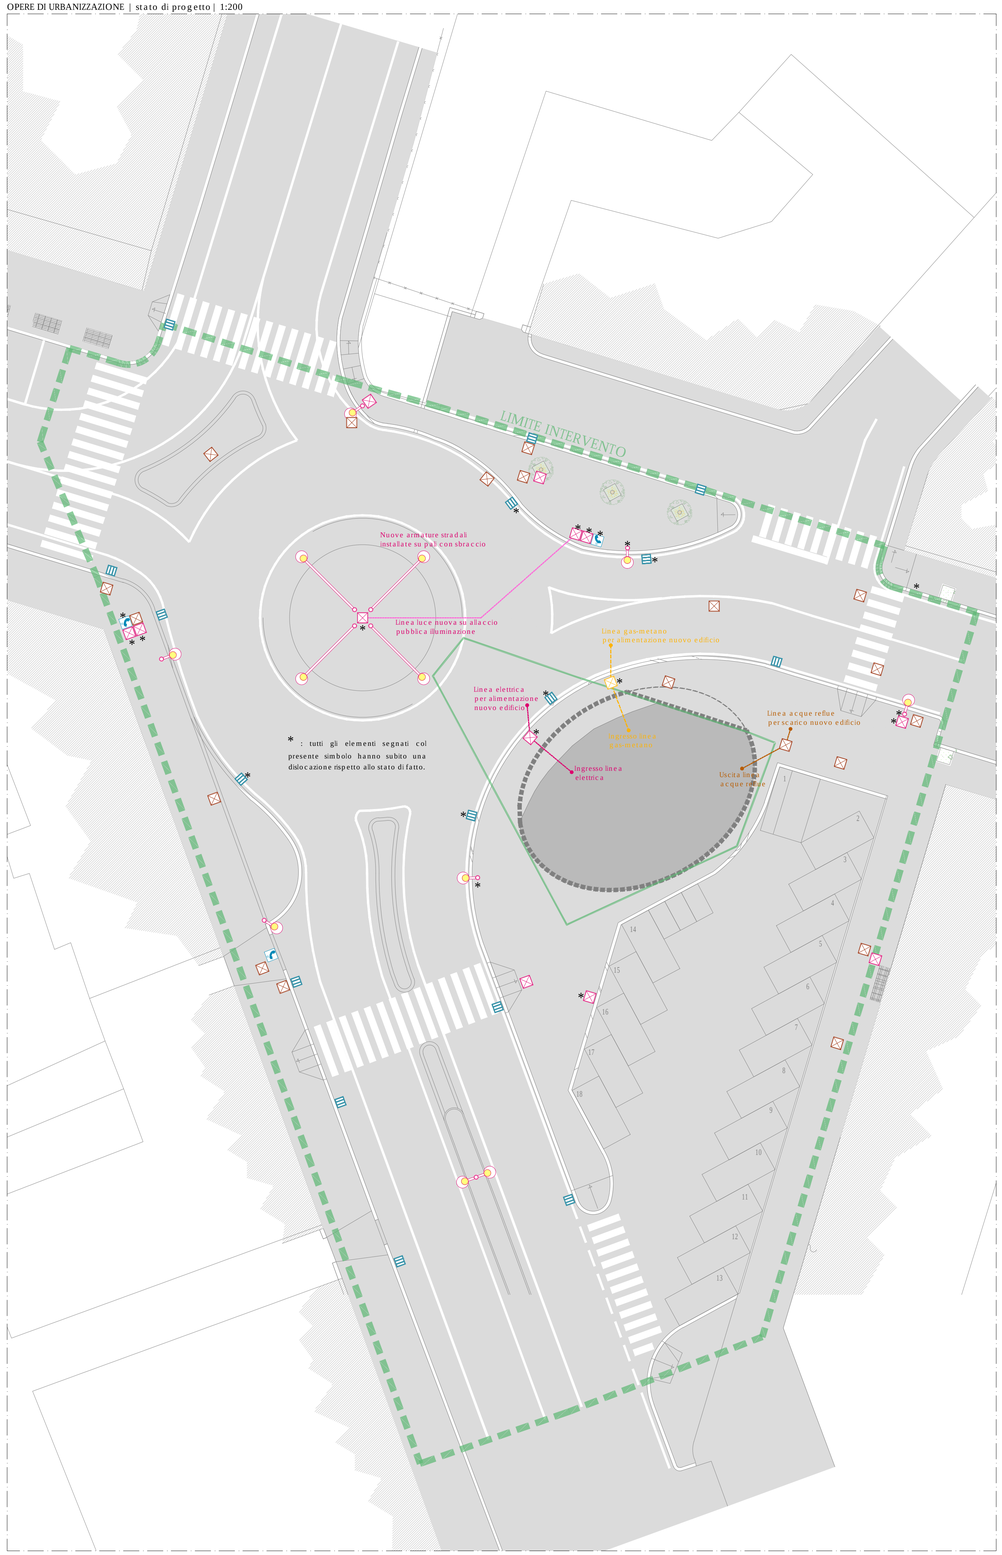
OPERE DI URBANIZZAZIONE | stato di progetto | 1:200