PIANO ATTUATIVO IN VARIANTE AL PRG (AI SENSI DELLA L.R. 11/2005 ART.24 COMMA 16)

PIAZZA QUARTIERE VALENZA

C O M U N E D I T E R N I

Proprietà
SACRAMATI GIUSEPPE
BARCHERINI GIUSEPPA
GIANSANTI LAILA
GIANSANTI LORI
SPARAMONTI ENRICA
COLETTI MARIO

Progetto
ING. ALBERTO FRANCESCHINI CORSO VECCHIO 225, TERNI
tel. 0744 59988 - franceal@tin.it

ARCH. LUCA VOLPI VIA PIAVE, 23 - TERNI
tel.0744 287450 - studio.lucavolpi@gmail.com
http:**www.lucavolpi.it**

DATA
MARZO 2013

FILE CTB
V6_DNP_041209.ctb

Progetto: VERIFICA IDRAULICA - allegato grafico

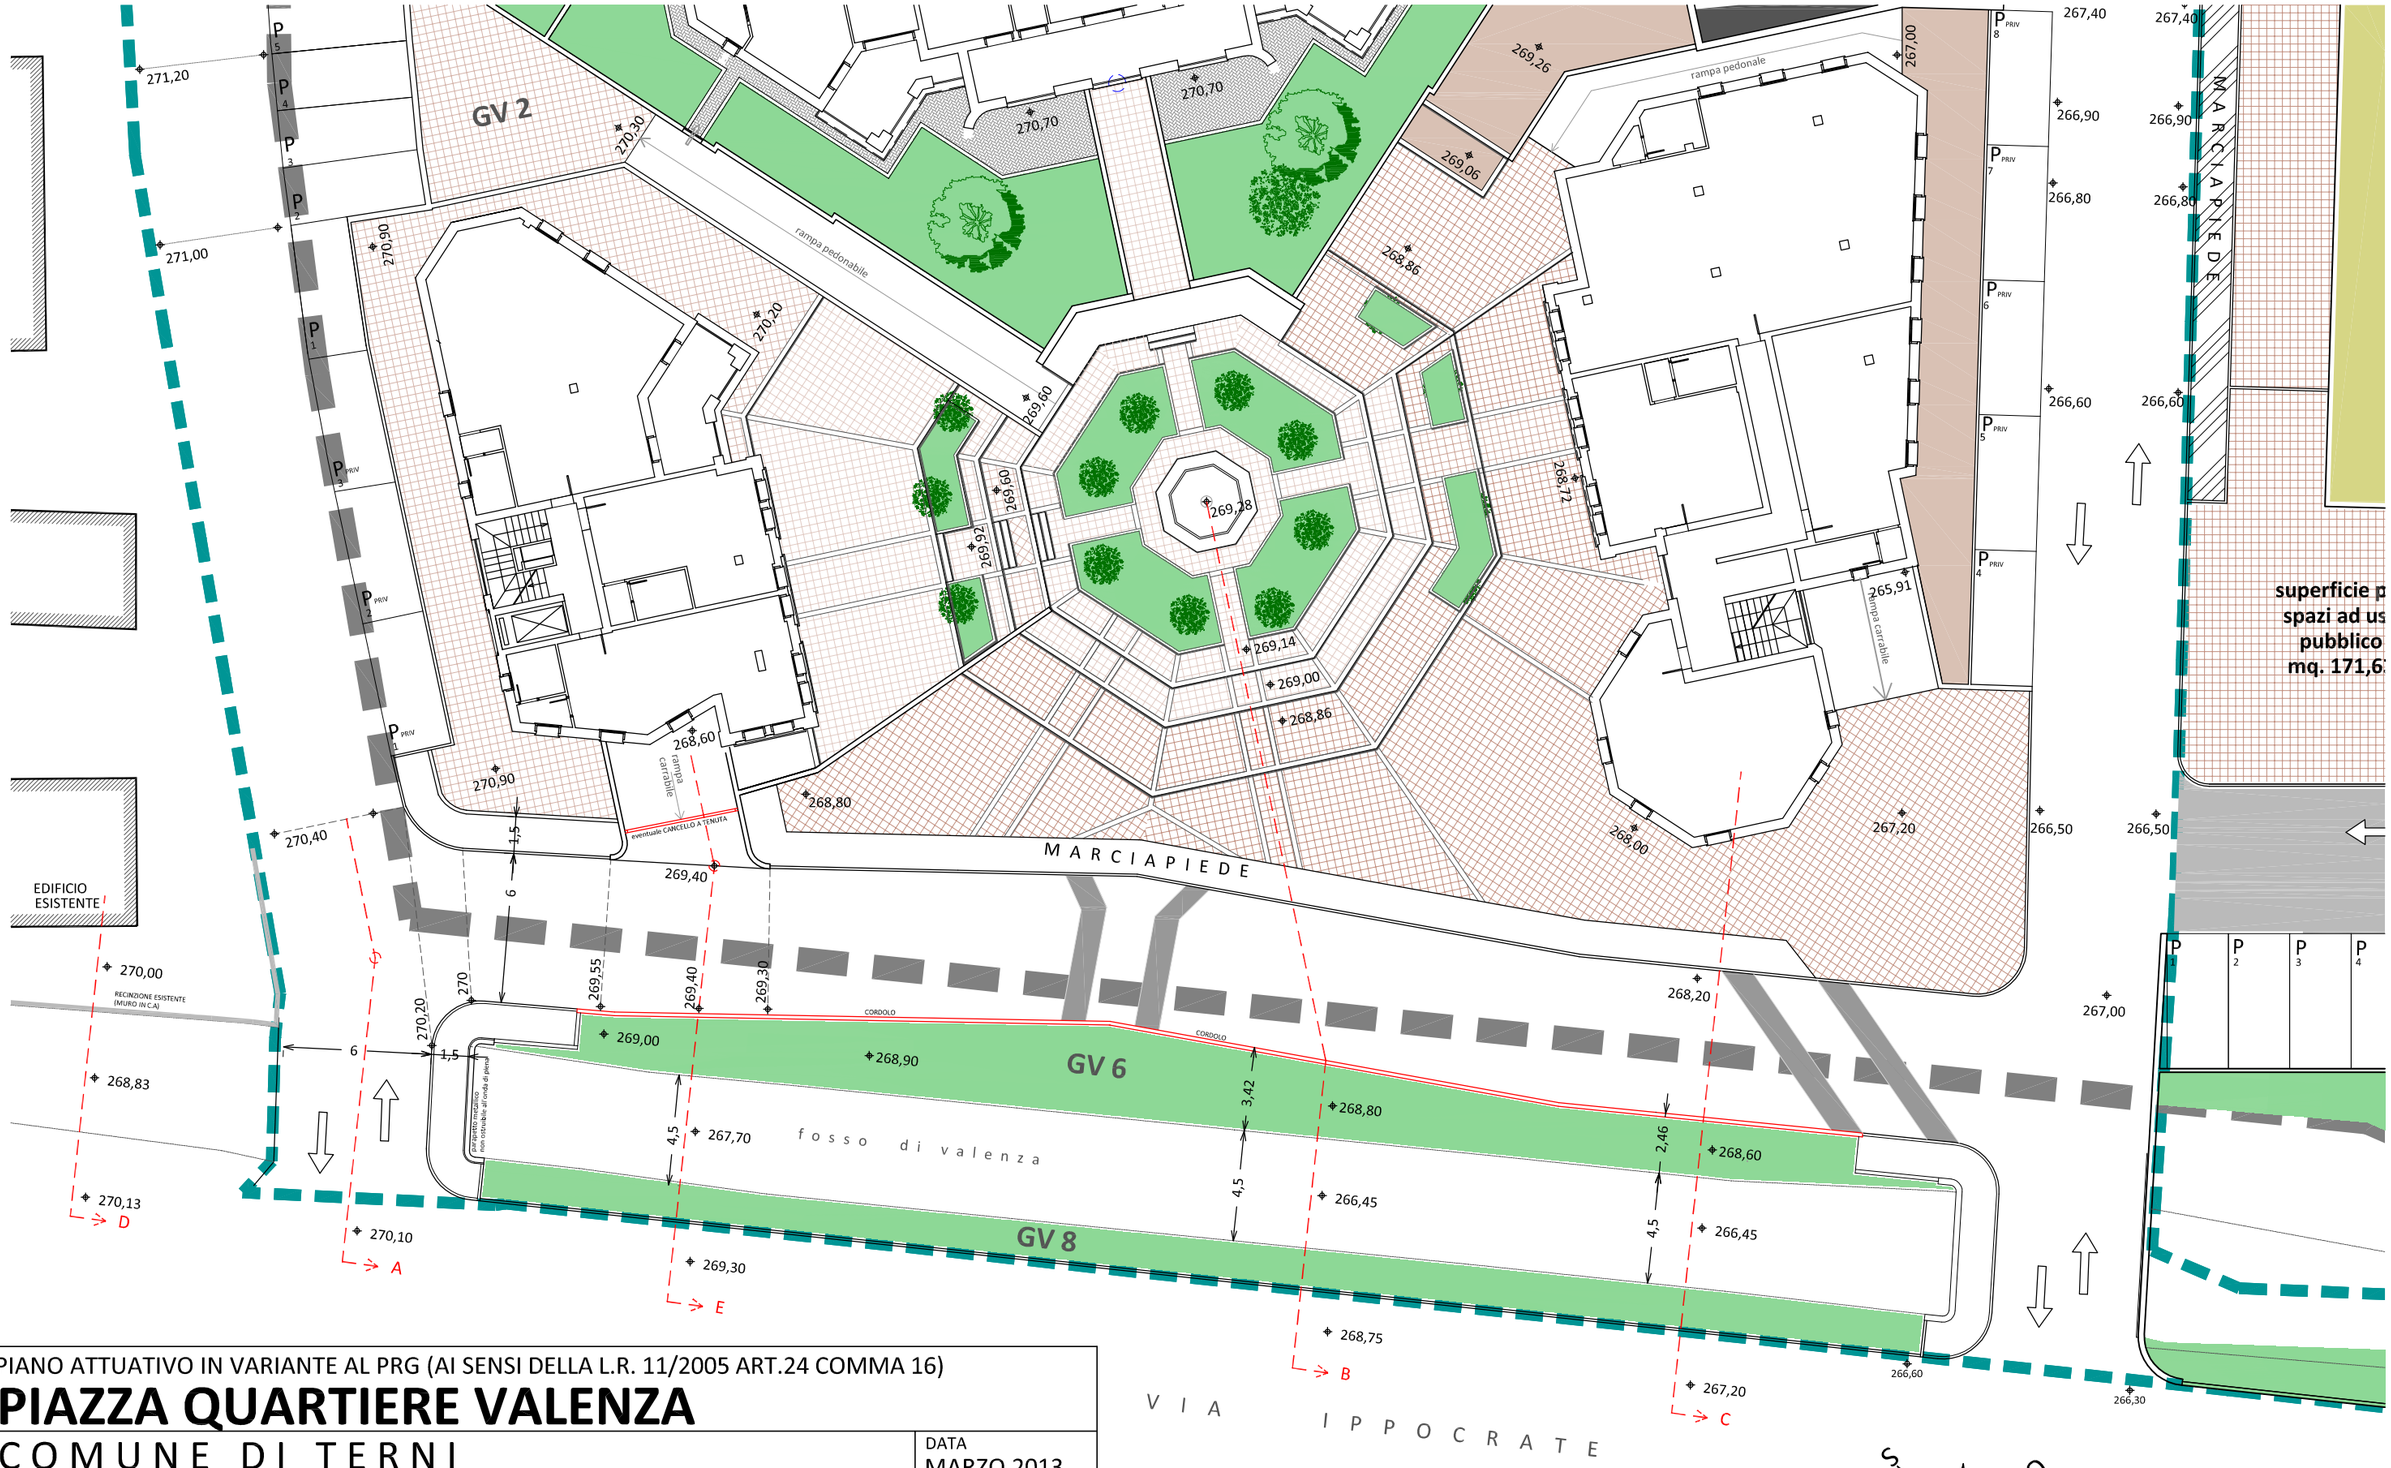

PIANO ATTUATIVO IN VARIANTE AL PRG (AI SENSI DELLA L.R. 11/2005 ART.24 COMMA 16)

PIAZZA QUARTIERE VALENZA

COMUNE DI TERNI

DATA
MARZO 2013

FILE CTB
V6_DNP_041209.ctb

SCALA
1/250

Proprietà
SACRAMATI GIUSEPPE
BARCHERINI GIUSEPPA
GIANSANTI LAILA
GIANSANTI LORI
SPARAMONTI ENRICA
COLETTI MARIO

Progetto
ING. ALBERTO FRANCESCHINI CORSO VECCHIO 225, TERNI
tel. 0744 59988 - franceal@tin.it

ARCH. LUCA VOLPI VIA PIAVE, 23 - TERNI
tel.0744 287450 - studio.lucavolpi@gmail.com
http:**www.lucavolpi.it**

Progetto: VERIFICA IDRAULICA

STRALCIO PLANIMETRIA
DI PROGETTO
scala 1/250

PIANO ATTUATIVO IN VARIANTE AL PRG (AI SENSI DELLA L.R. 11/2005 ART.24 COMMA 16)

PIAZZA QUARTIERE VALENZA

COMUNE DI TERNI

DATA
MARZO 2013

Proprietà
SACRAMATI GIUSEPPE
BARCHERINI GIUSEPPA
GIANSANTI LAILA
GIANSANTI LORI
SPARAMONTI ENRICA
COLETTI MARIO

Progetto
ING. ALBERTO FRANCESCHINI CORSO VECCHIO 225, TERNI
tel. 0744 59988 - franceal@tin.it

ARCH. LUCA VOLPI VIA PIAVE, 23 - TERNI
tel.0744 287450 - studio.lucavolpi@gmail.com
http:**www.lucavolpi.it**

FILE CTB
V6_DNP_041209.ctb

SCALA
1/100

Progetto: VERIFICA IDRAULICA

sezione A

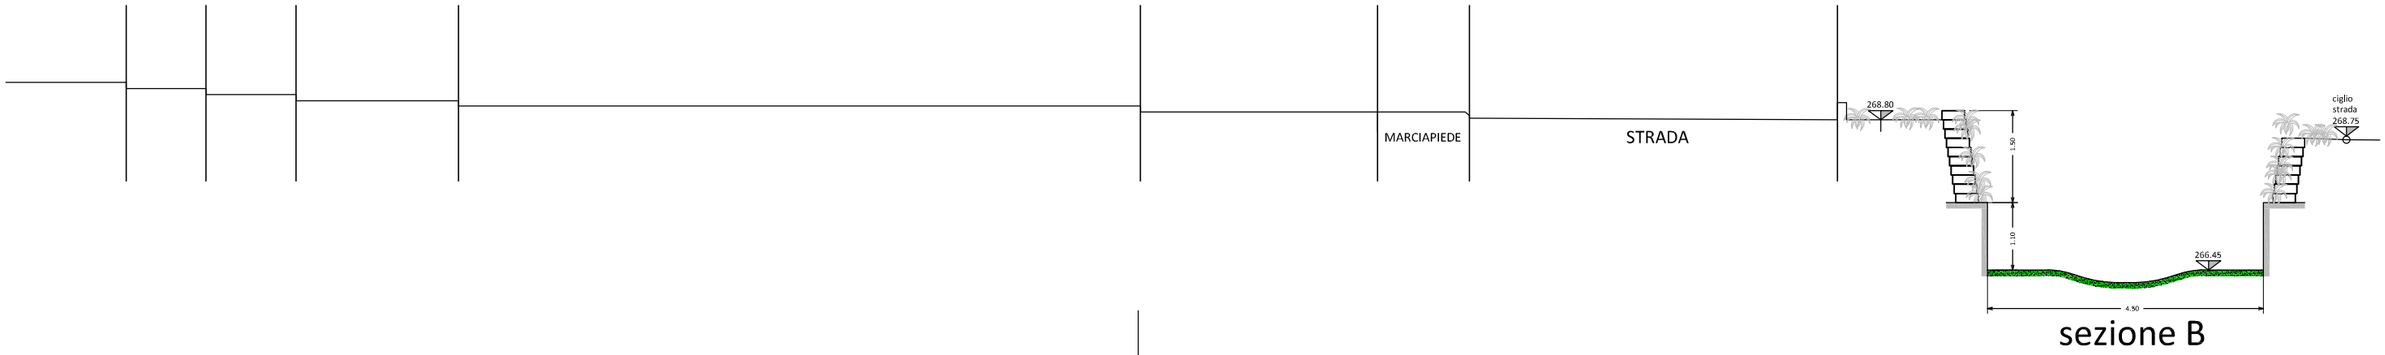

sezione B

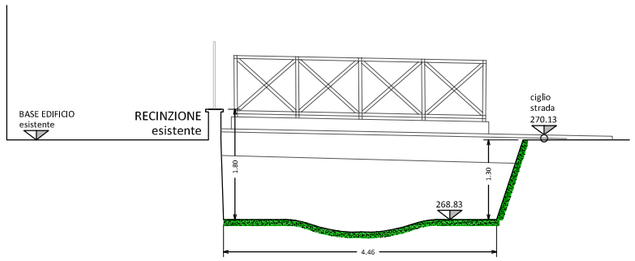

sezione D

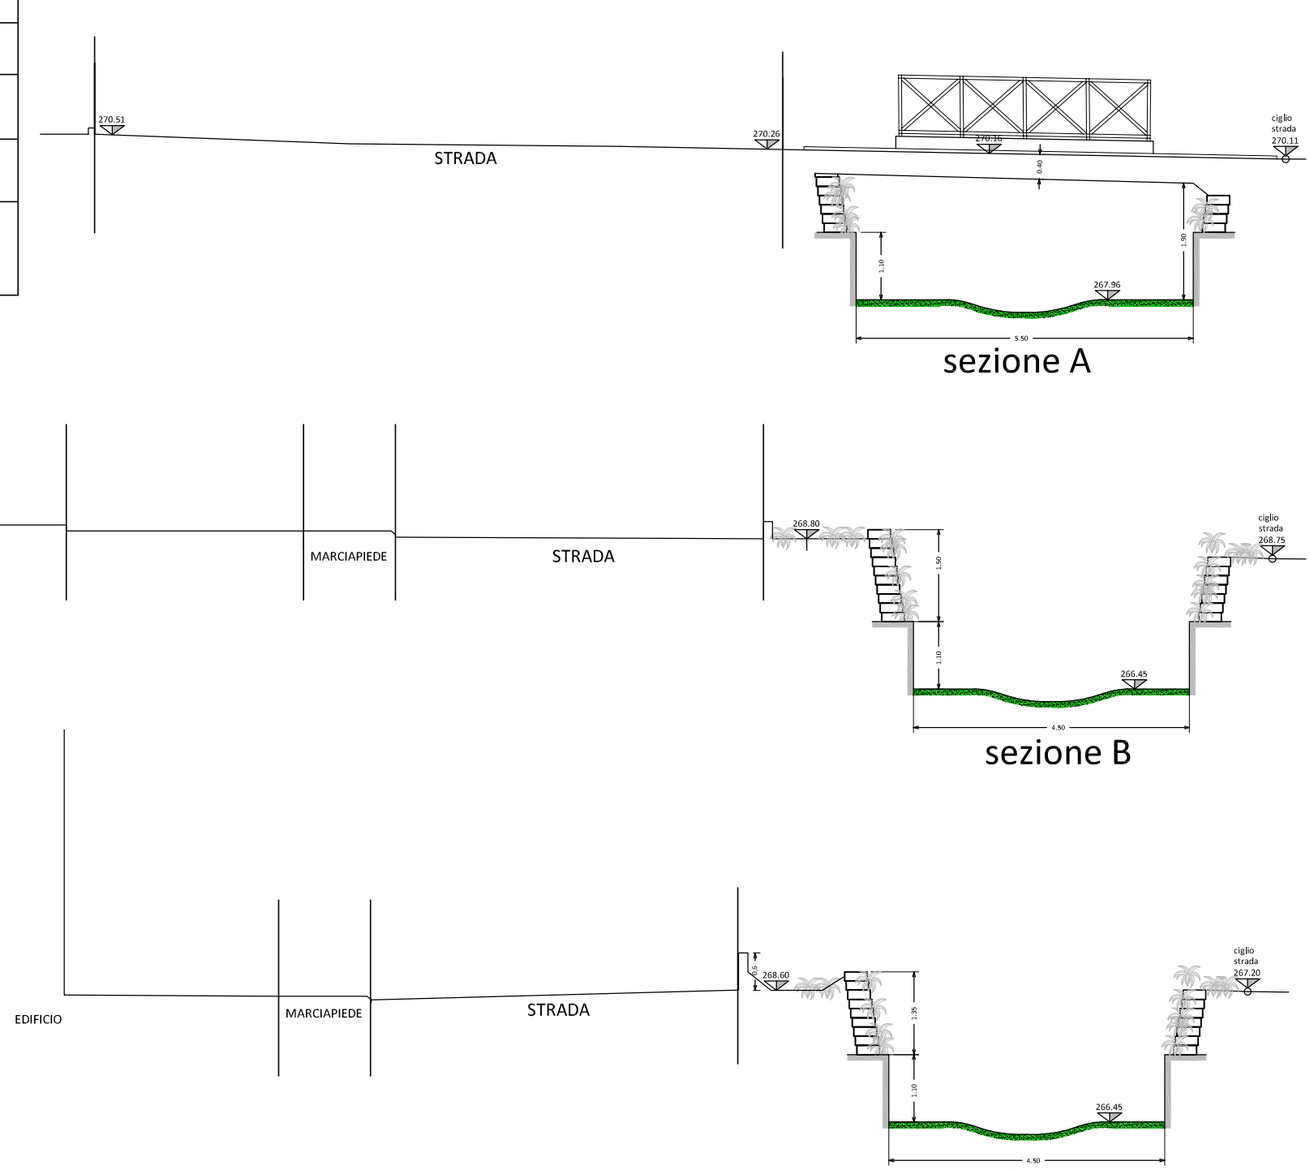

sezione C

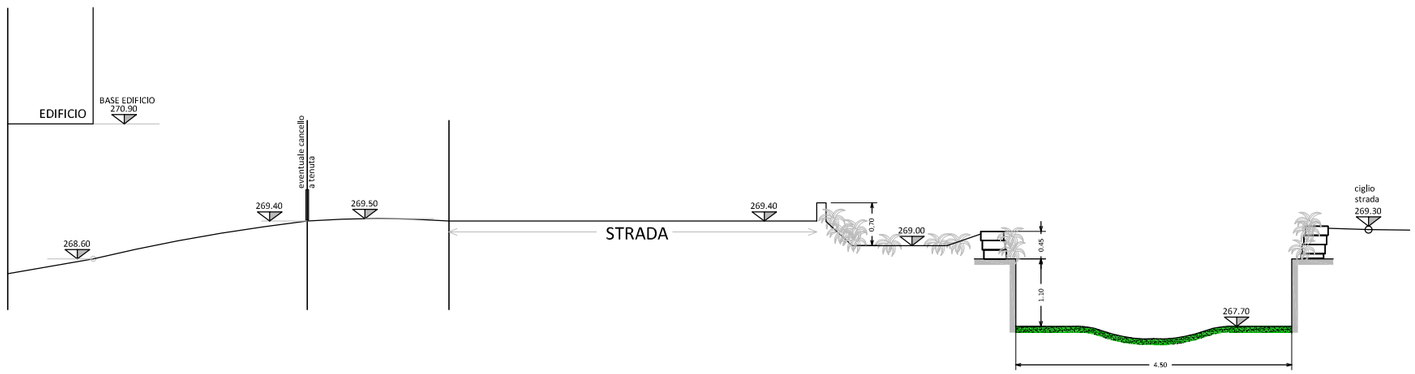

sezione E