COMUNE DI TERNI

(PROVINCIA DI TERNI)

PIANO ATTUATIVO DI INIZIATIVA PRIVATA
PER LA REALIZZAZIONE DI CIVILI ABITAZIONI
AREA via Ippocrate – strada di Perticara
(N.C.E.U. foglio 182 part. 1004, 1008 parte
foglio 158 part. 188 parte)

2P STUDIO TECNICO

Via A. Vivaldi n° 24 Terni Tel/Fax 0744-355839 E-mail: info@2pstudio.it

COMMITTENTE

NUOVA TONELLI S.R.L.
Via dei Castelli, 31
05100 TERNI

PARK RESIDENCE S.P.A.

IL PROGETTISTA
Giansanti Per. Ind. Luigi

IL DISEGNATORE
Giansanti Per. Ind. Luigi

DESCRIZIONE
SEGNALETICA E VIABILITÀ

UBICAZIONE:
Loc. Perticara – Via Ippocatre
TERNI

FILE:
3341_SEGNALETICA_R1_19

DATA
DICEMBRE 2020

SCALA
1:200

TAV.
URB09

IL TECNICO

IL COMMITTENTE

REV. 0		
REV. 1		
REV. 2		
REV. 3		
REV. 4		

SCHEMA TIPO DI INSTALLAZIONE SEGNALETICA VERTICALE

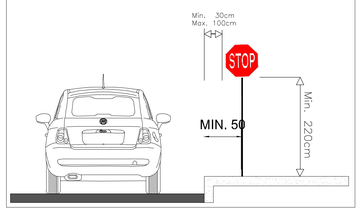

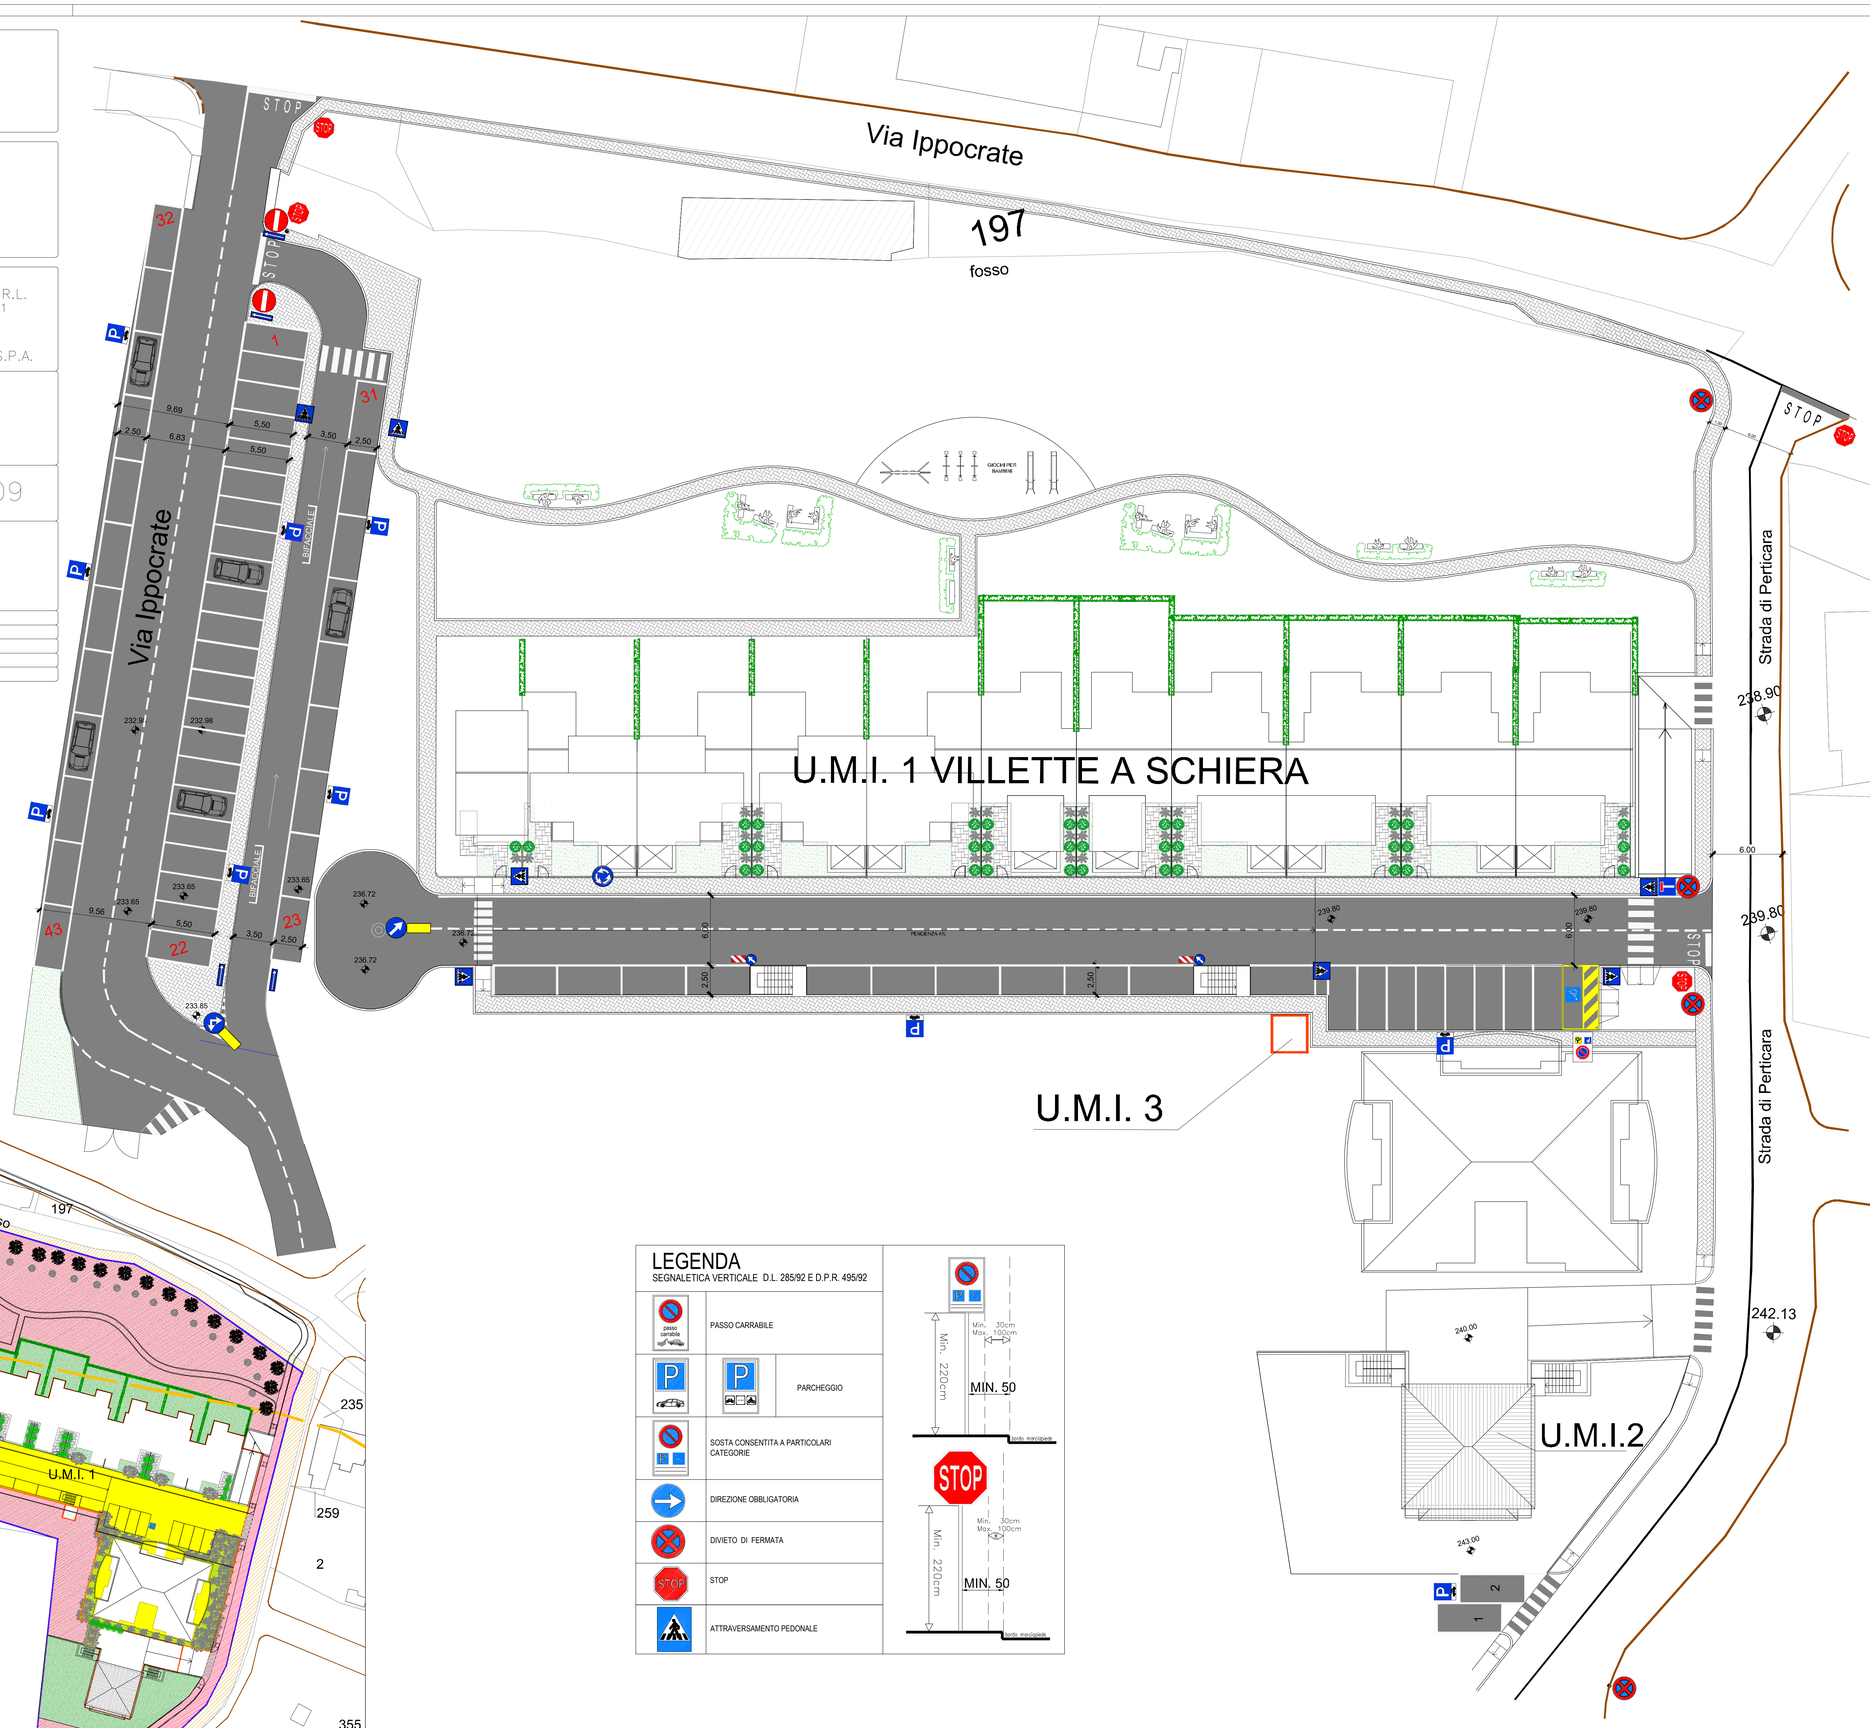

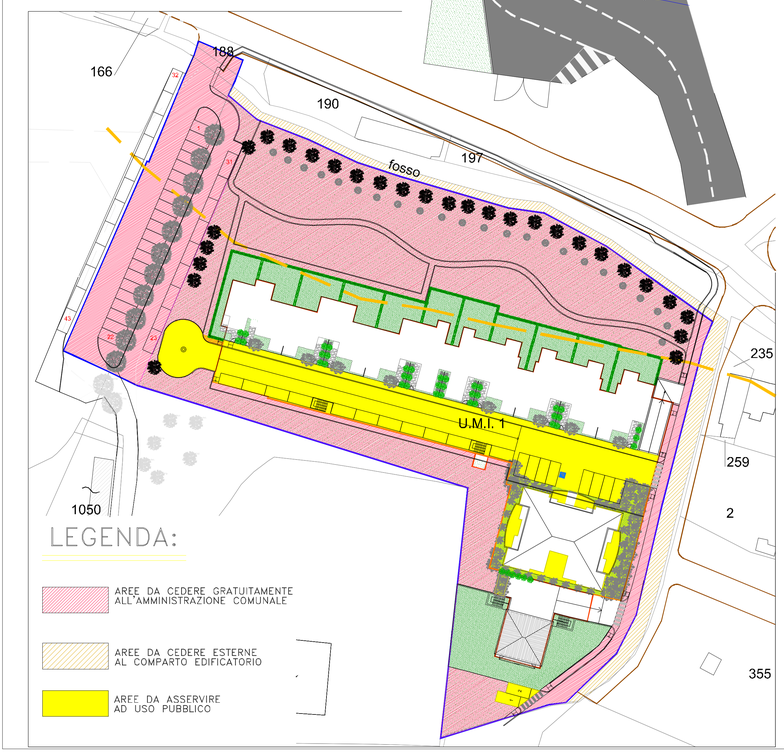

LEGENDA
SEGNALETICA VERTICALE D.L. 285/92 E D.P.R. 495/92

	PASSO CARRABILE
	PARCHEGGIO
	SOSTA CONSENTITA A PARTICOLARI CATEGORIE
	DIREZIONE OBBLIGATORIA
	DIVIETO DI FERMATA
STOP	STOP
	ATTRAVERSAMENTO PEDONALE