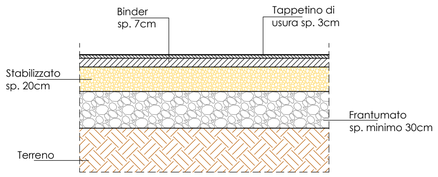

DETTAGLIO TIPICO STRATIGRAFIA
VIABILITÀ E PARCHEGGIO SU G3

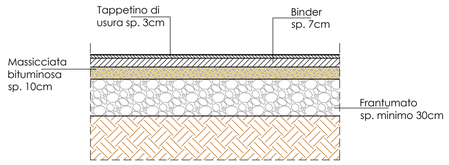

DETTAGLIO TIPICO STRATIGRAFIA
VIABILITÀ PARCHEGGIO PUBBLICO

SEGNALI TIPICI SU PALINE Ø60 IN ACCIAIO ZINCATO ANTIROTAZIONE

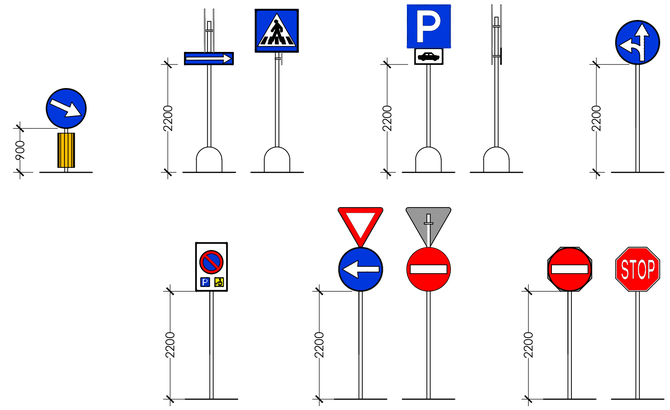

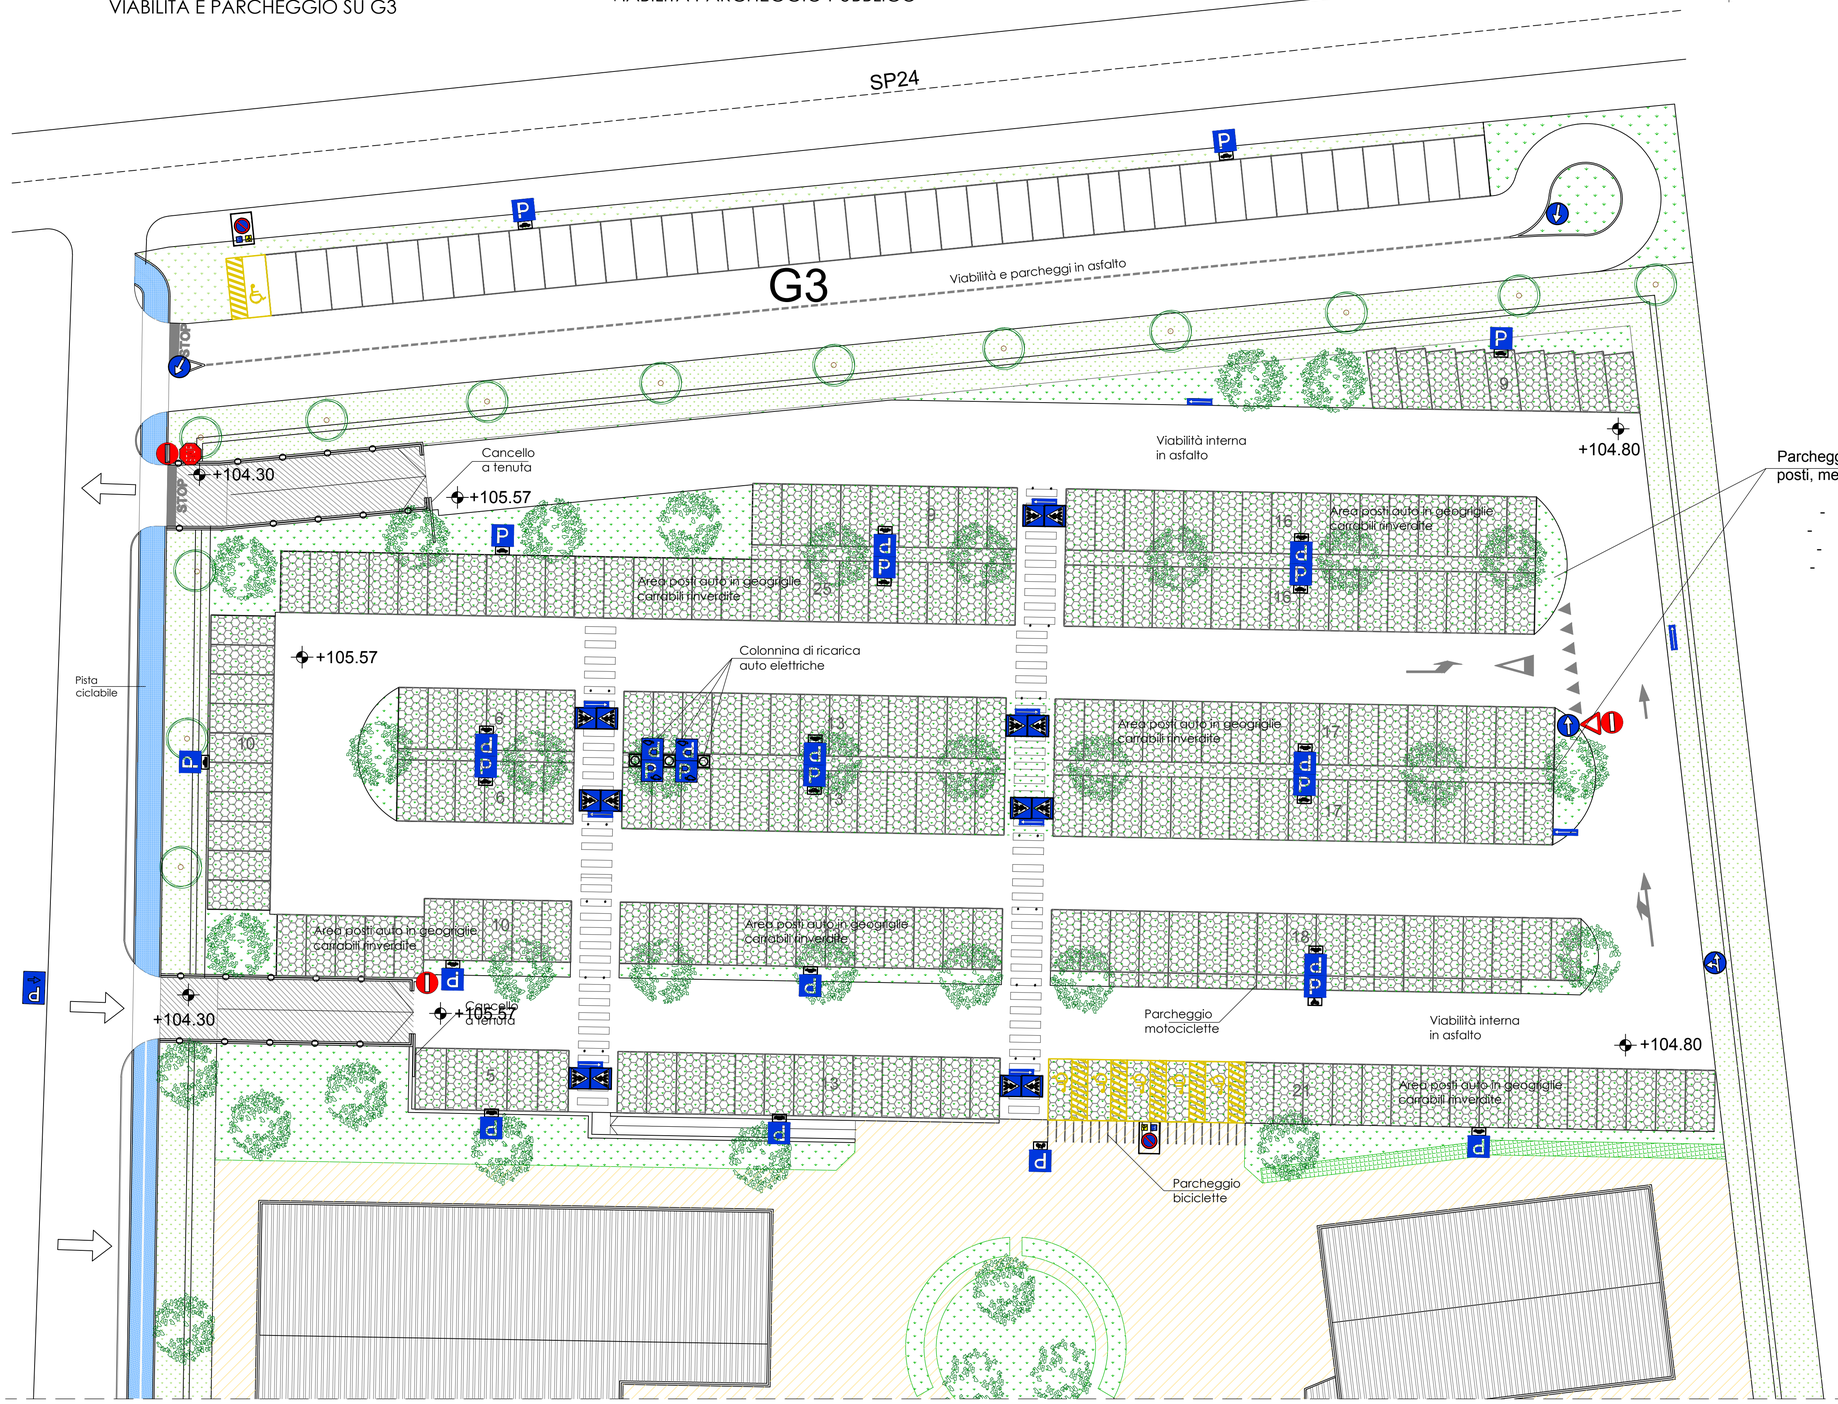

Parcheggio pubblico 175 posti, messa a dimora di:

- N° 7 Tigli
- N° 7 Frassini
- N° 6 Aceri
- N° 6 Carpini

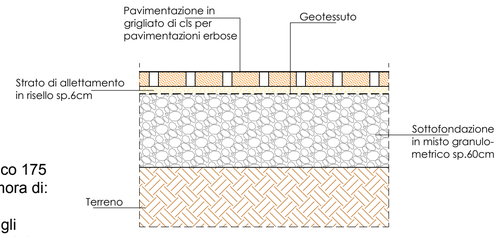

DETTAGLIO TIPICO STRATIGRAFIA
AREA POSTI AUTO

PROVINCIA DI TERNI
COMUNE DI TERNI

CENTRO SPORTIVO POLIFUNZIONALE CON IMPIANTO TENNISTICO FEDERALE, CAMPI DA PADDLE E PISCINA IN ZONA MARATTA A TERNI

Proprietario
F.L. Immobiliare
Via Barbarasa N°11
05100 - Terni

DATI CATASTALI
Foglio n.°
Partt. n.°

Livello di definizione del progetto

preliminare	definitivo	esecutivo*	operativo
☐	☒	☐	☐

ISO 2768 m ☒ c ☐ v ☐

Revisioni

n.° 0	Maggio/20
n.°	
n.°	
n.°	

Disegnato	
Controllato	
Approvato	
codice tavola	D08-00

scala
1:250

Contenuto
PARCHEGGIO
VIABILITÀ, STRATIGRAFIE E PIANTUMAZIONI

STUDIO CORRADI
Via del Teatro Romano, 24/26 - 05100 TERNI
tel. e fax (+39).0744.402303
www.studiocorradi.it - e-mail: info@studiocorradi.it

Numero tavola
D08

La proprietà intellettuale relativa al contenuto della presente tavola appartiene allo Studio Corradi. Ogni riproduzione, integrale o parziale, di questo disegno effettuata in qualsiasi modo è vietata ai sensi della L. 633/1941 sul diritto di autore. Il presente progetto, o parti di esso, non può essere utilizzato o trasformato senza preventiva autorizzazione scritta dello Studio Tecnico Corradi, il quale si riserva qualsiasi azione giudiziaria a tutela dei propri diritti.