COMUNE DI TERNI

L'ARCHITETTO
STUDIO

Oggetto: AMPLIAMENTO DI UN COMPLESSO CON DESTINAZIONE PRODUTTIVA

Committente: FAGIOLETTI srl – FAGIOLETTI MASSIMILIANO, FAGIOLETTI CHRISTIAN E ARGENTI NADIA

Località: Str. Della Val di Serra, 28 05100 TERNI

Scala: 1:100 – 1:200

Tav. 00.UU 1
VIABILITA' E PARCHEGGI

Arch. Bruno Manciucca
Via del Maglio, 6 - Terni
Tel.: 0744 401429
Fax: 0744 460790
studiomanciucca@gmail.com

PROGETTO

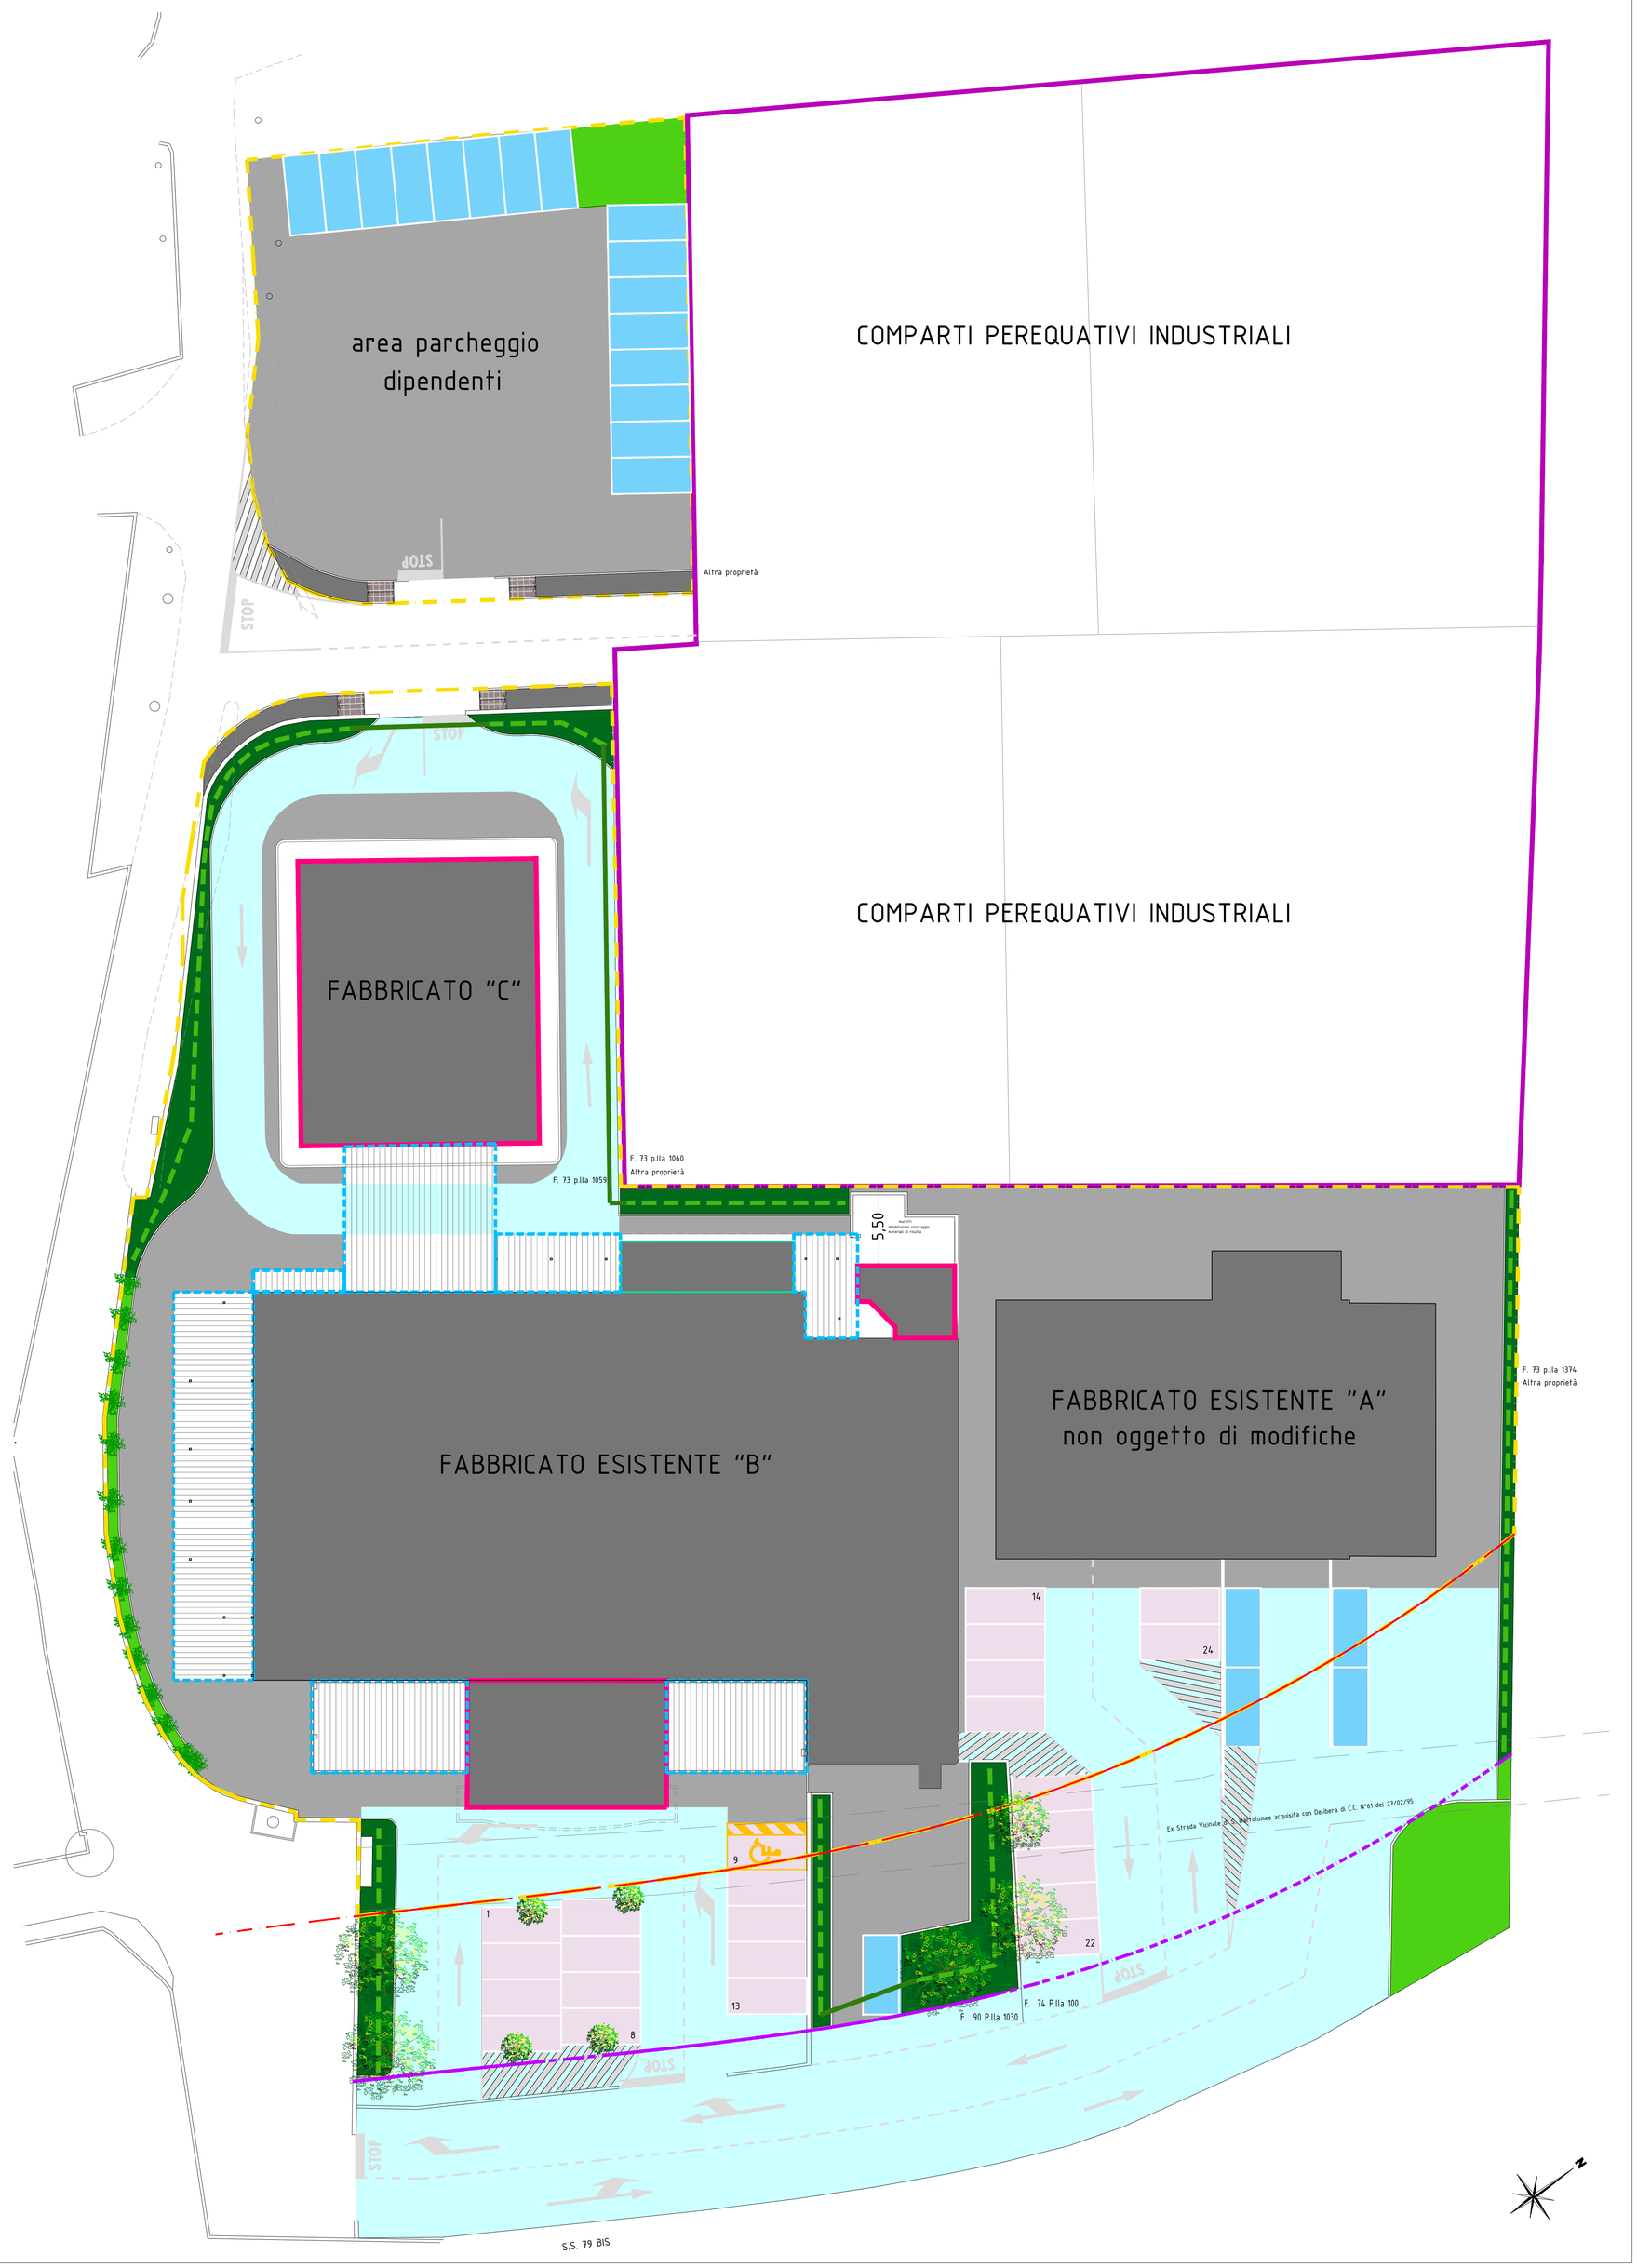

LEGENDA:

- AMPLIAMENTI
- TETTOIE
- Verde pubblico oggetto di atto d'obbligo
- Verde privato
- LIMITE FASCIA DI RISPETTO – GV1
- LIMITE MAX FASCIA DI RISPETTO UTILIZZABILE AI FINI DELLE DOTAZIONI TERRITORIALI – NTA ART. 128 C. 5.2
- superficie fondiaria
- comparti perequativi industriali
- Parcheggi pubblici oggetto di atto d'obbligo
- Parcheggi privati pertinenziali

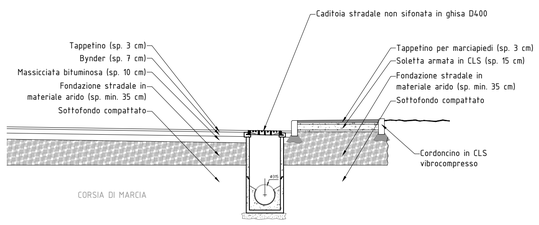

PARTICOLARE scala 1:50

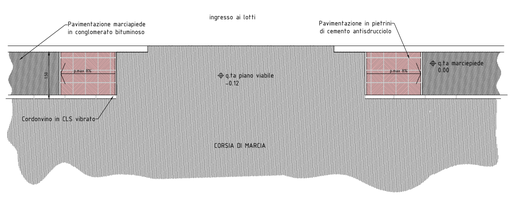

PARTICOLARE scala 1:100

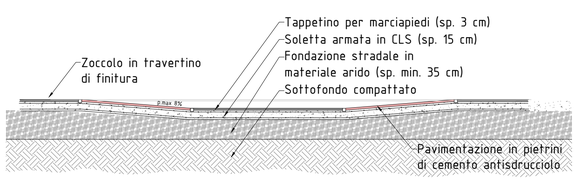

SCHEMA TIPO RAMPE RACCORDO L.13/89 DM 236/89