COMUNE DI TERNI

PIANO ATTUATIVO DI INIZIATIVA PRIVATA
AI SENSI DELL'ART.31 DELLA L.R. 11/2005
COMPARTO 62 - RES 69 (ART.64 N.T.A.)
STRADA DI PERTICARA FG. 183 MAPP. 355

OGGETTO: LOCALIZZAZIONE SCHEMATICA
DELLE OPERE DI URBANIZZAZIONE

PROPRIETA': CATOZZI PAOLO

TERNI. GIUGNO 2011

GIORGIO TRABALZA
architetto

5 viale del cassero 05100 terni 0744 400386 info@trabalzaarchgiorgio.191.it

TRACCIATO STRADALE 1:500

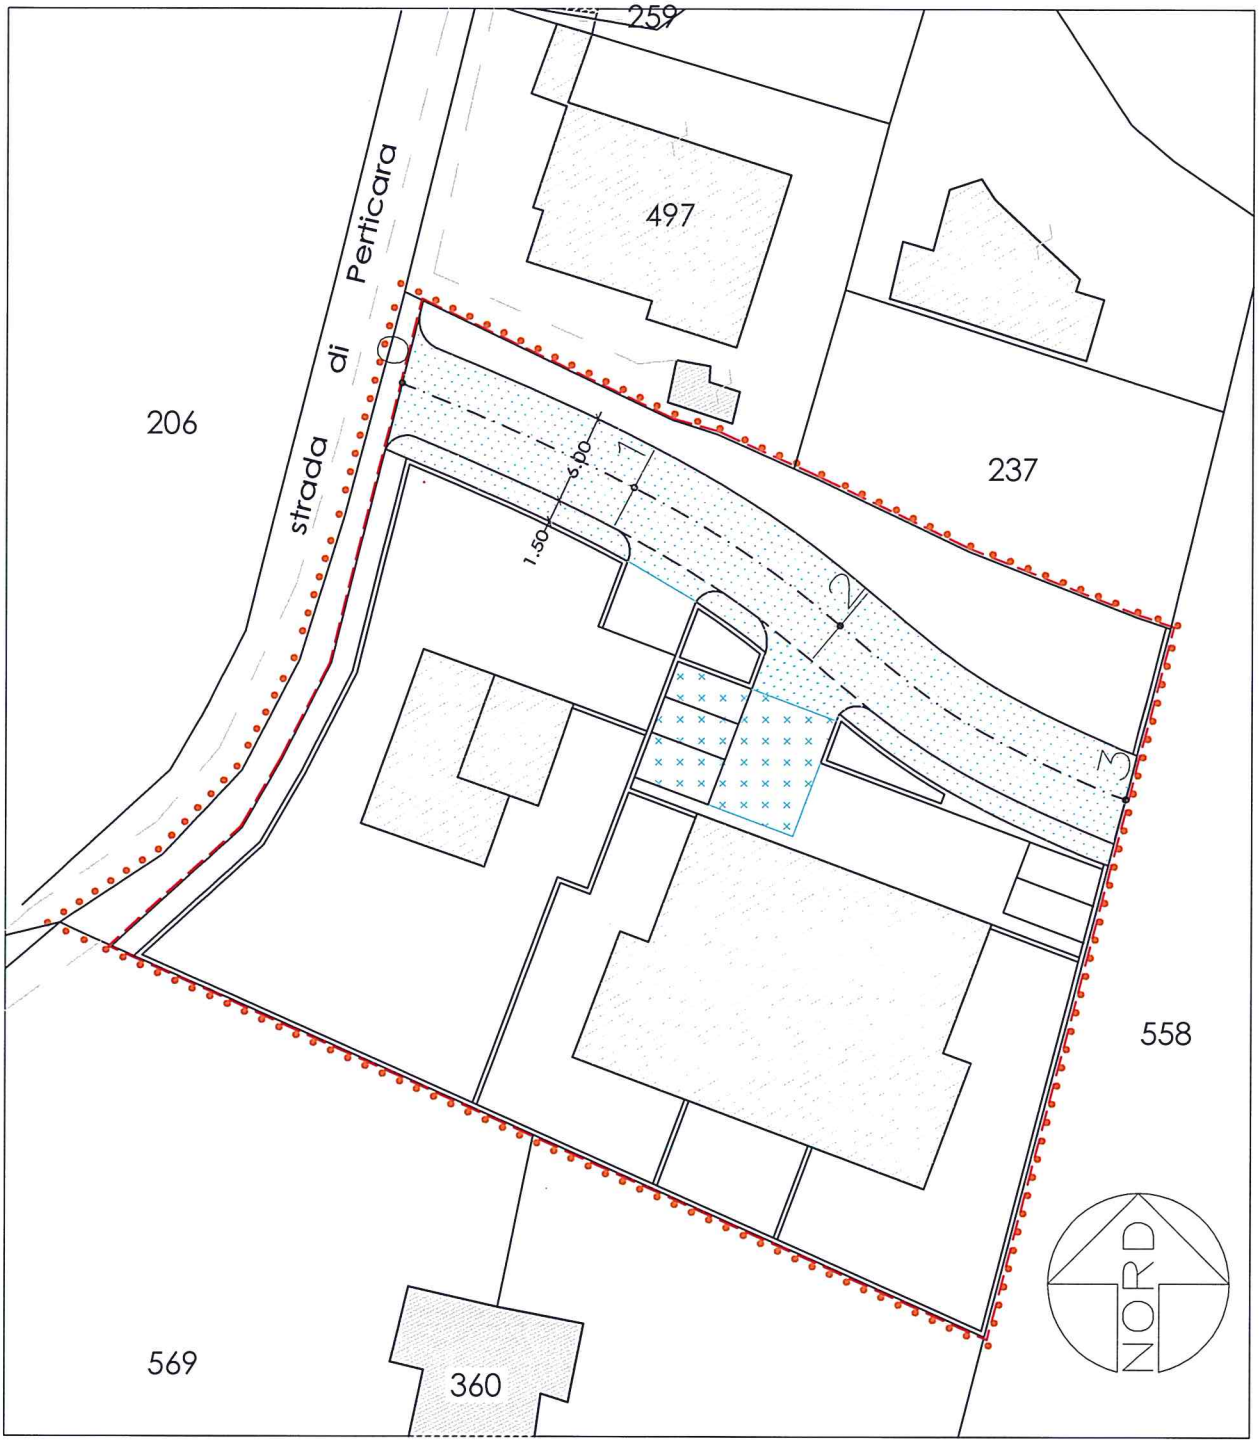

LEGENDA

- LIMITE INTERVENTO
- VIABILITA'
- LIMITE COMPARTO
- PARCHEGGI E SPAZI DI MANOVRA

RETE FOGNATURA ACQUE NERE

1:500

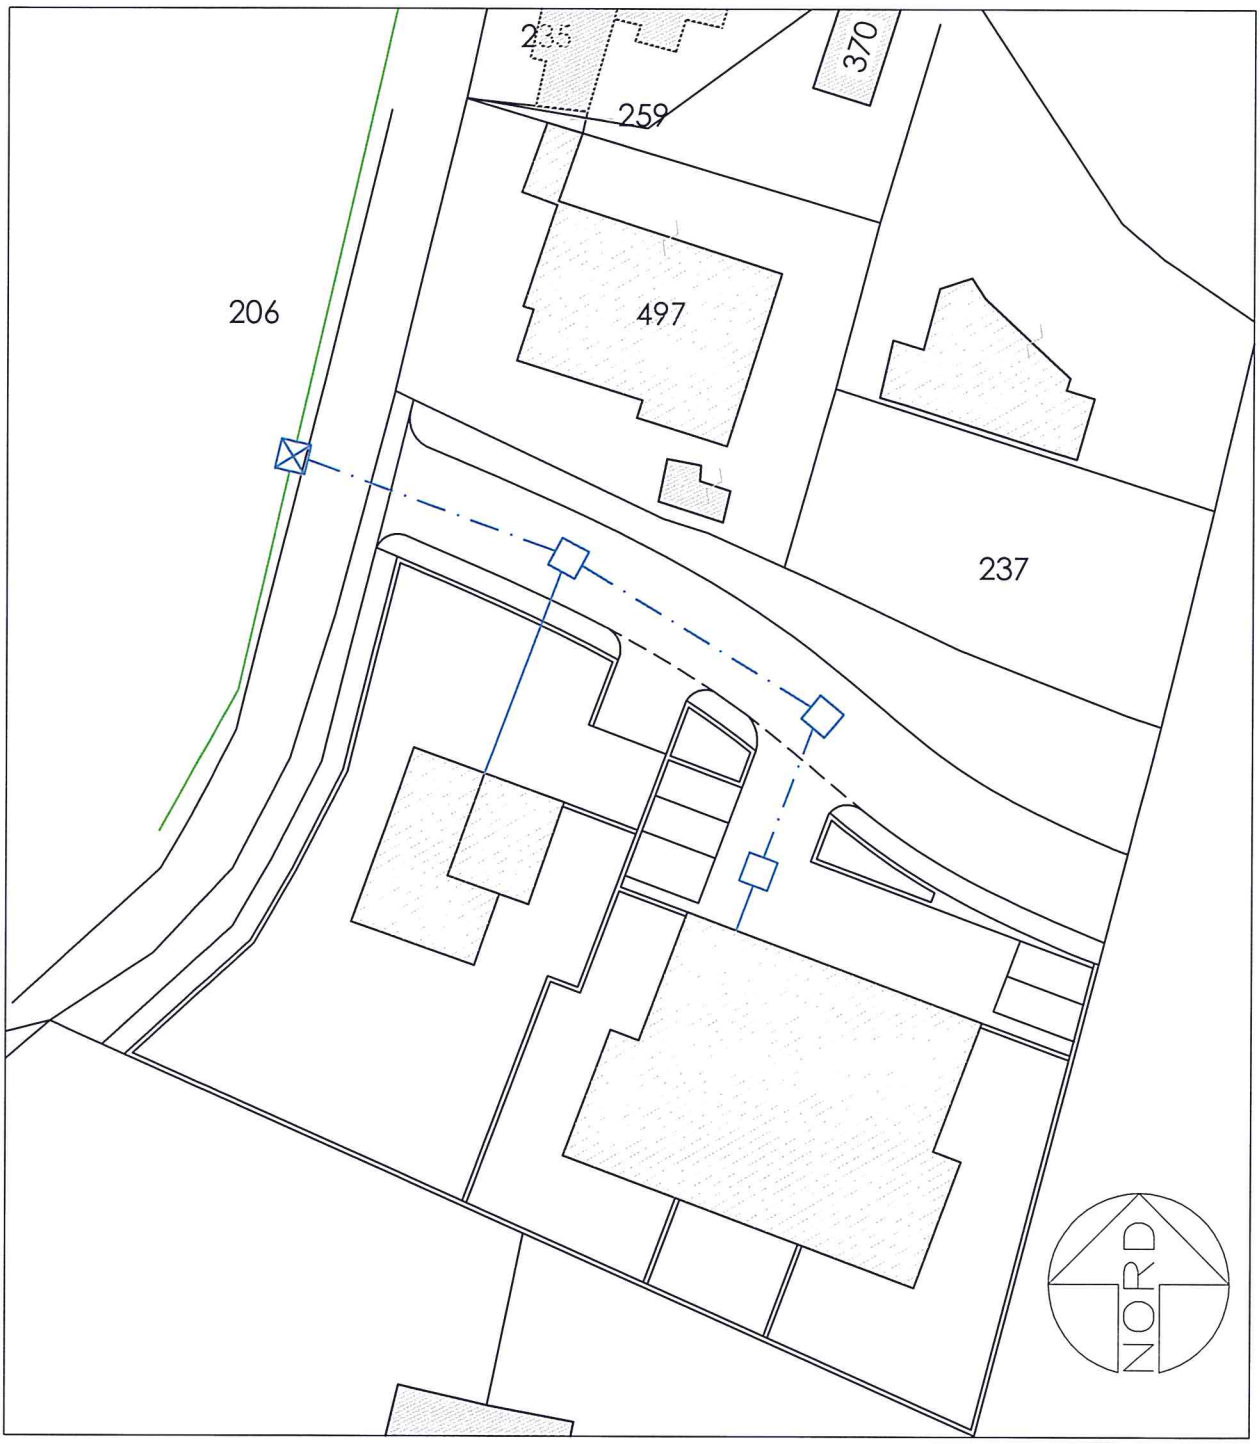

LEGENDA

- FOGNATURA ESISTENTE

TUBO PVC
DN 400 mm

- FOGNATURA DI PROGETTO

TUBO PEAD DN 315 mm

TUBO PEAD DN 250 mm

POZZETTO DI ALLACCIO

POZZETTO DI ISPEZIONE

RETE FOGNATURA ACQUE BIANCHE 1:500

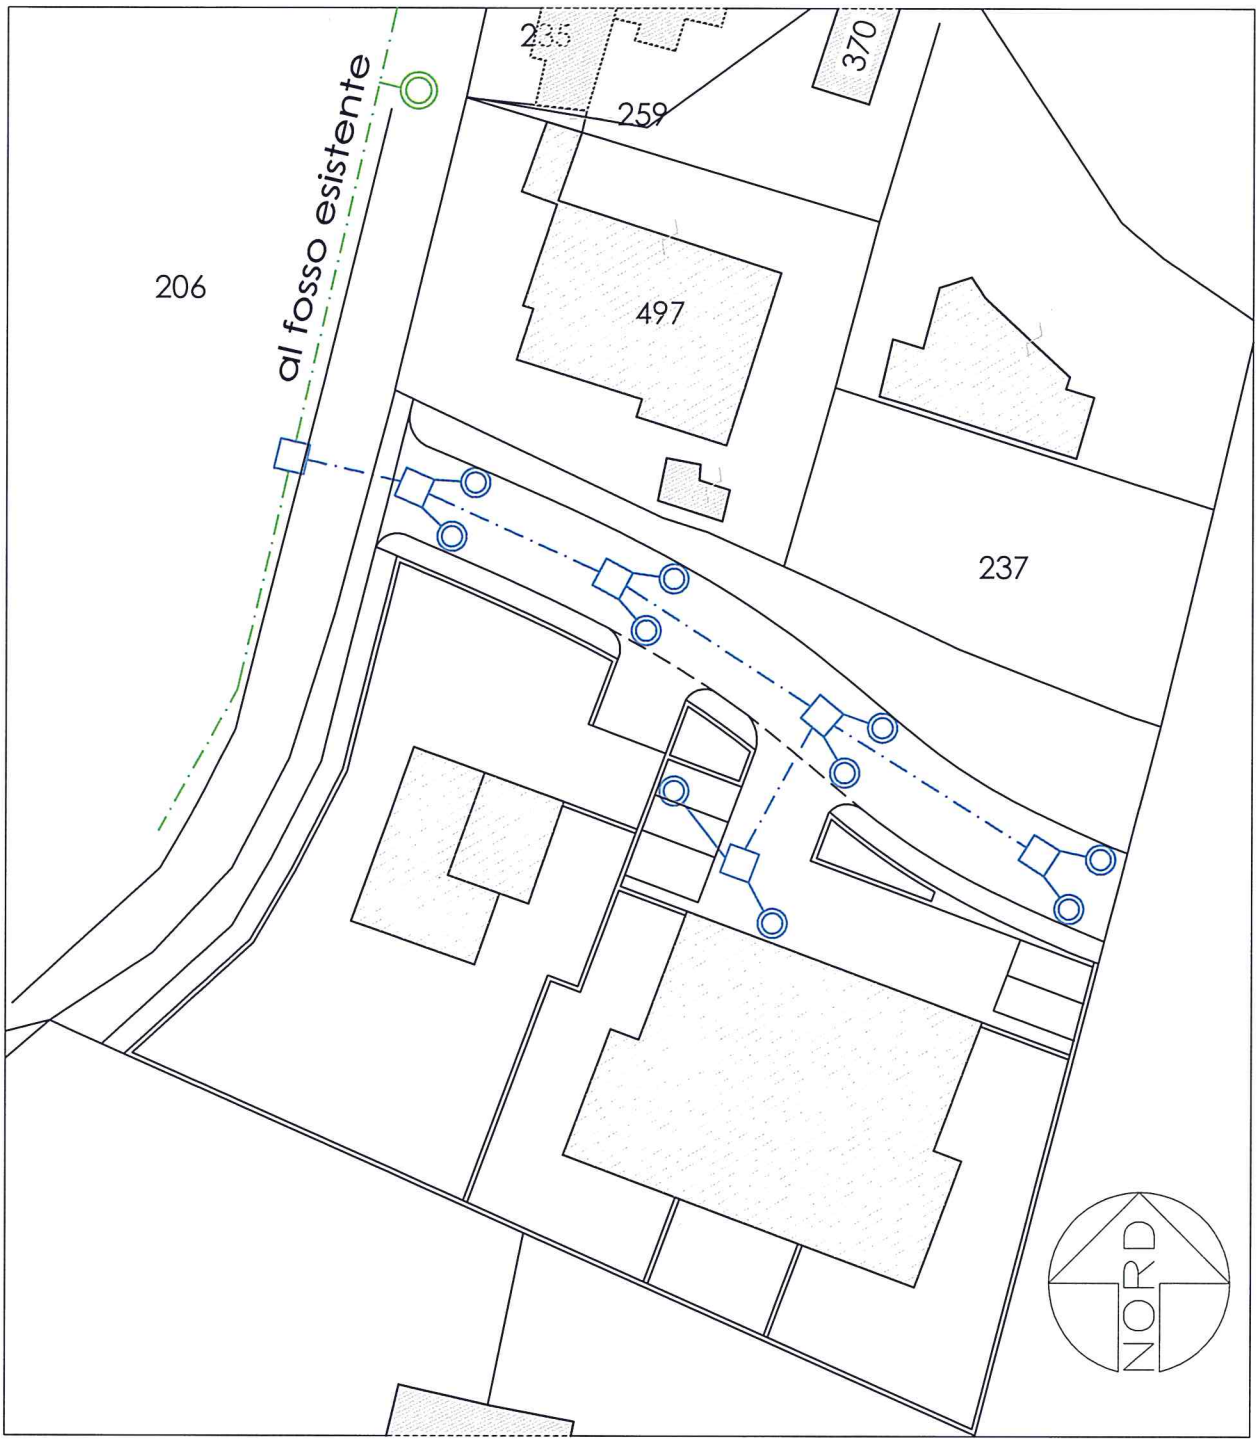

LEGENDA

- FOGNATURA ESISTENTE

TUBO PVC DN 400 mm

TUBO PVC DN 400 mm

CADITOIA STRADALE

- FOGNATURA DI PROGETTO

TUBO PVC DN 315 mm

TUBO PVC DN 200 mm

POZZETTI DI ISPEZIONE

CADITOIE STRADALI

RETE DISTRIBUZIONE GAS METANO 1:500

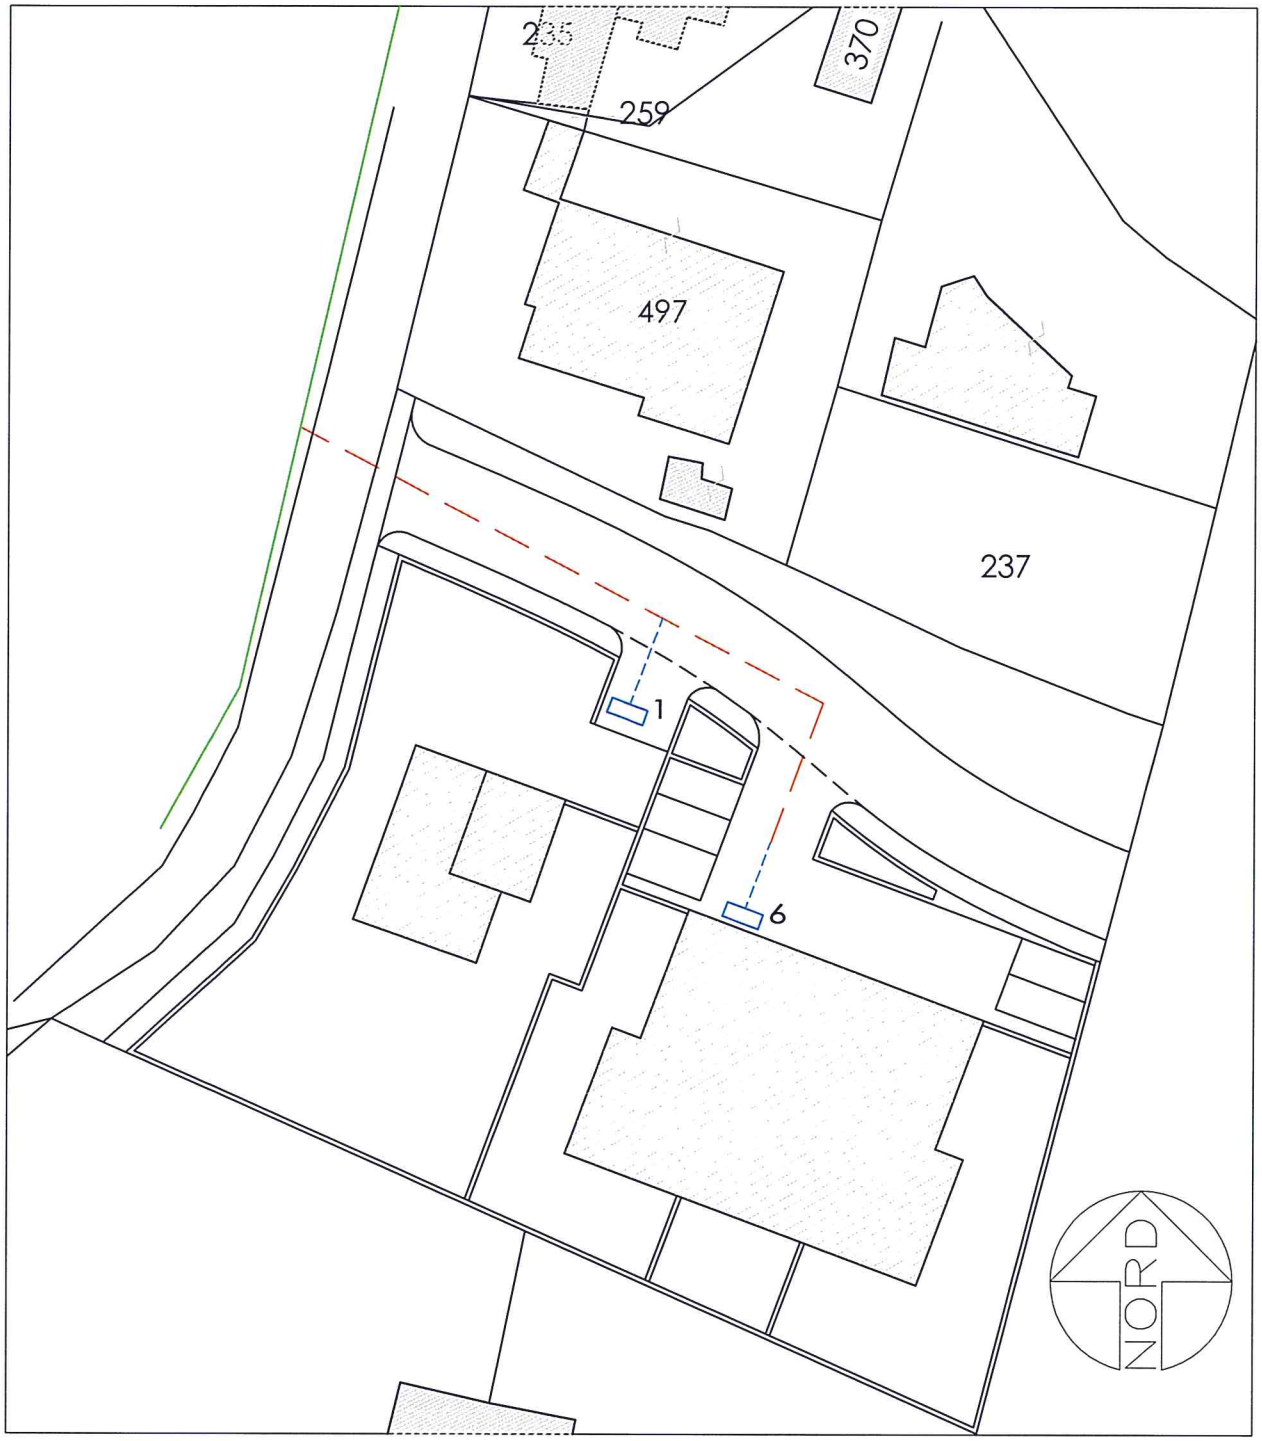

LEGENDA

- METANIZZAZIONE ESISTENTE DN 80 mm
- TUBO IN POLIETILENE DI PROGETTO PE DN 80 mm
- TUBO IN POLIETILENE DI PROGETTO PE DN 50 mm
- PUNTO DI RICONSEGNA CON CONTATORE ED INDICAZIONE DEL NUMERO DI UTENZE

RETE IDRICA

1:500

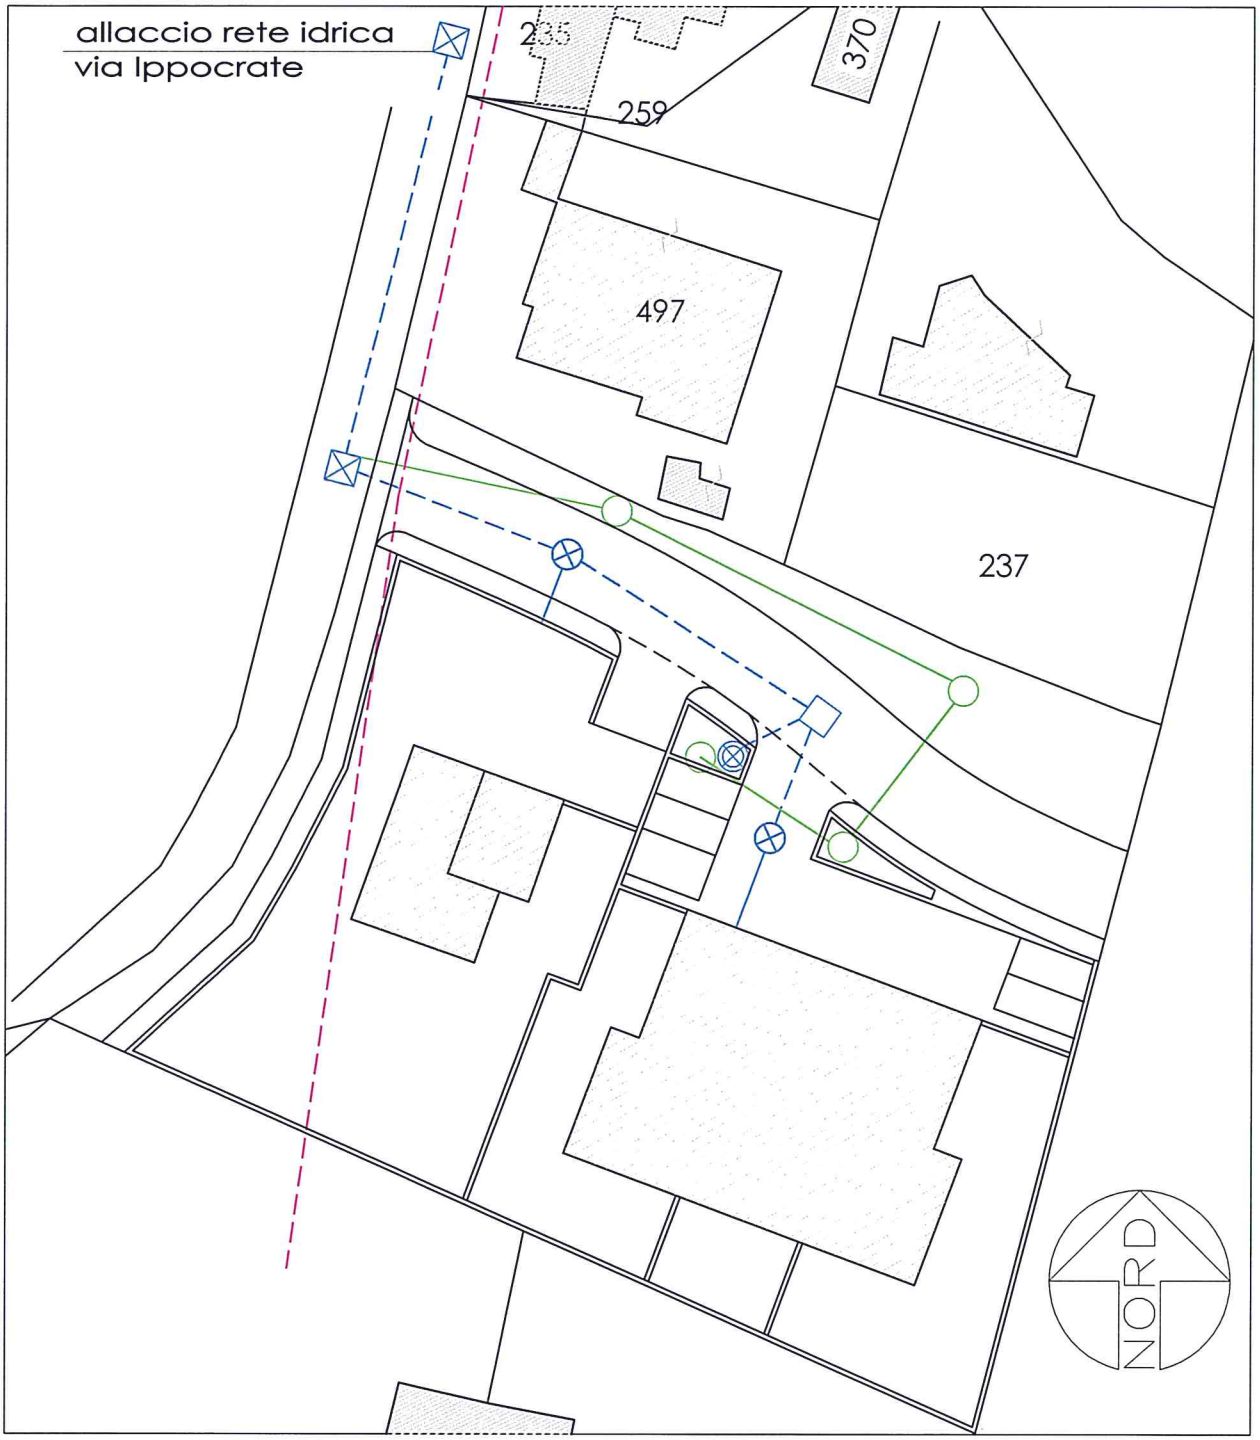

LEGENDA

- RETE ESISTENTE

TUBO PEAD DN 75 mm.

- RETE DI PROGETTO

TUBO PEAD DN 75 mm.

TUBO PEAD DN 50 mm.
ALLACCIO AI LOTTI

TUBO PEAD DN 50 mm.
IRRIGAZIONE DEL VERDE

POZZETTO ALLOGGIAMENTO SARACINESCA

POZZETTO DI DERIVAZIONE

POZZETTO IDRANTE IRRIGAZIONE

DERIVAZIONE DI UTENZA VALVOLA A SFERA 3"

IDRANTE A COLONNA UNI 70/45

RETE ELETTRICA BASSA TENSIONE 1:500

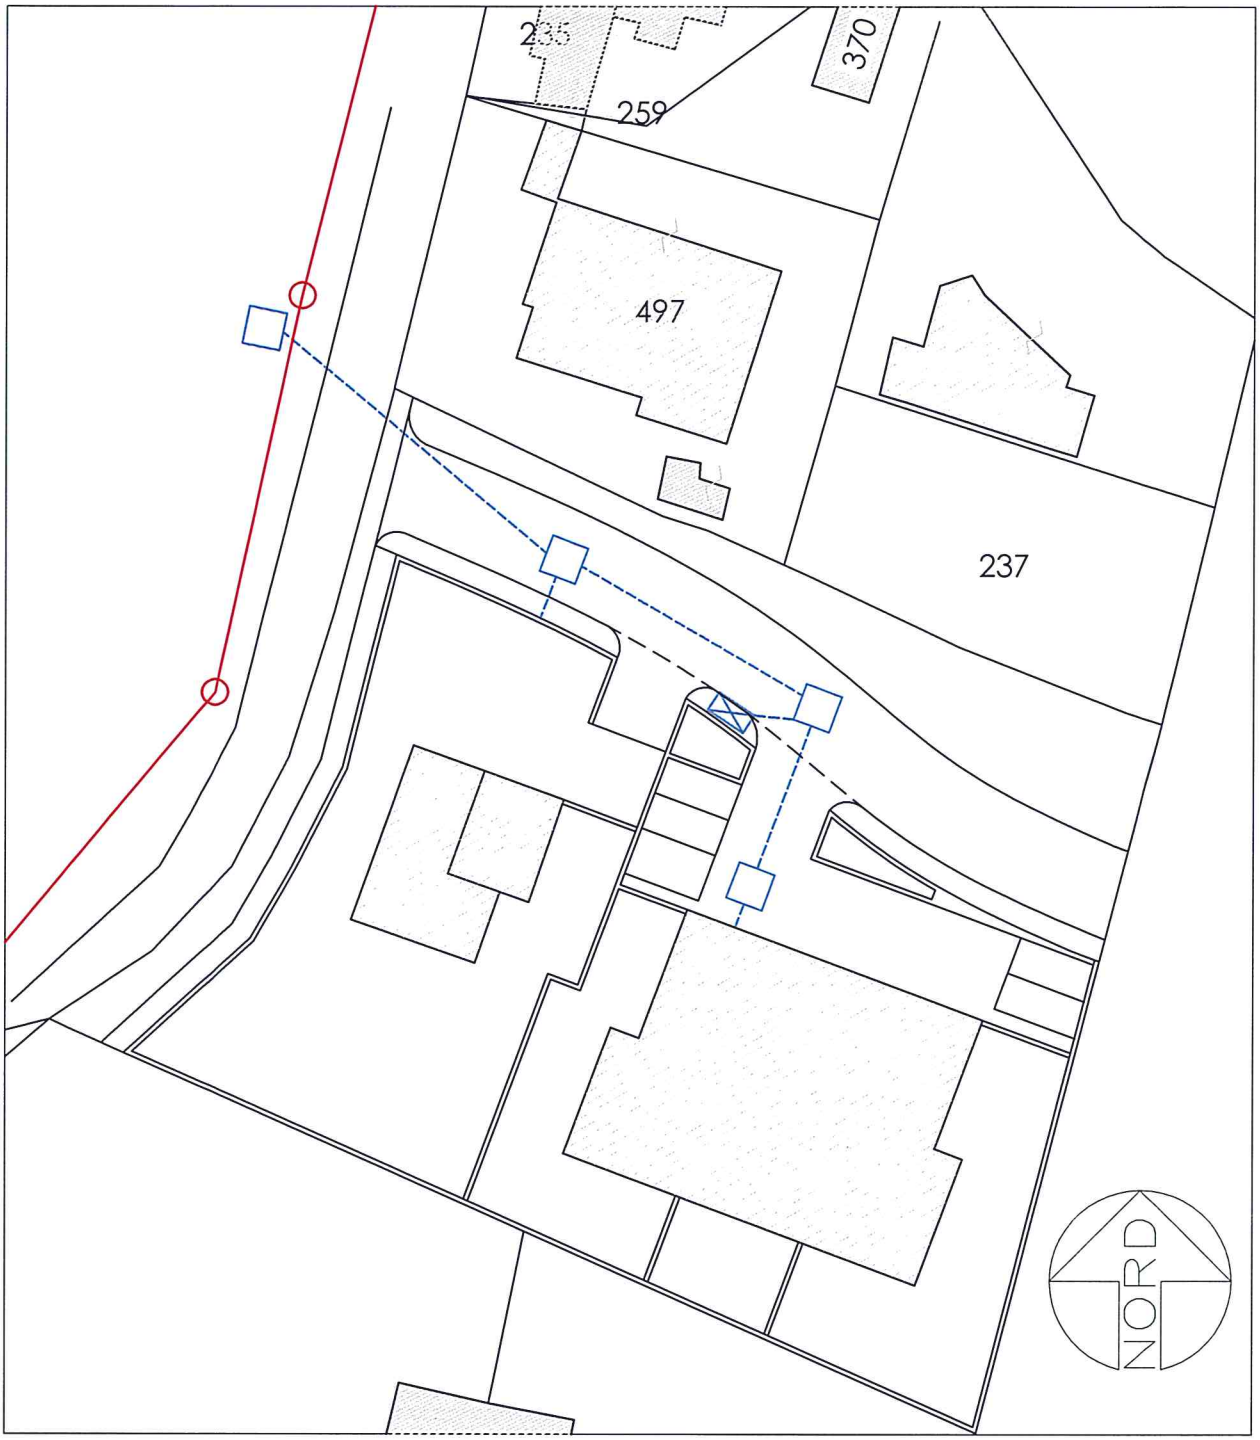

LEGENDA

- RETE ESISTENTE

RETE AEREA B.T.

PALI SOSTEGNO RETE

- RETE DI PROGETTO

CAVIDOTTO INTERRATO
TUBO POLIETILENE ALTA DENSITA'
Øint 167 mm - Øest 200 mm

ARMADIO STRADALE
DI DISTRIBUZIONE

POZZETTO DI DERIVAZIONE

RETE TELEFONICA

1:500

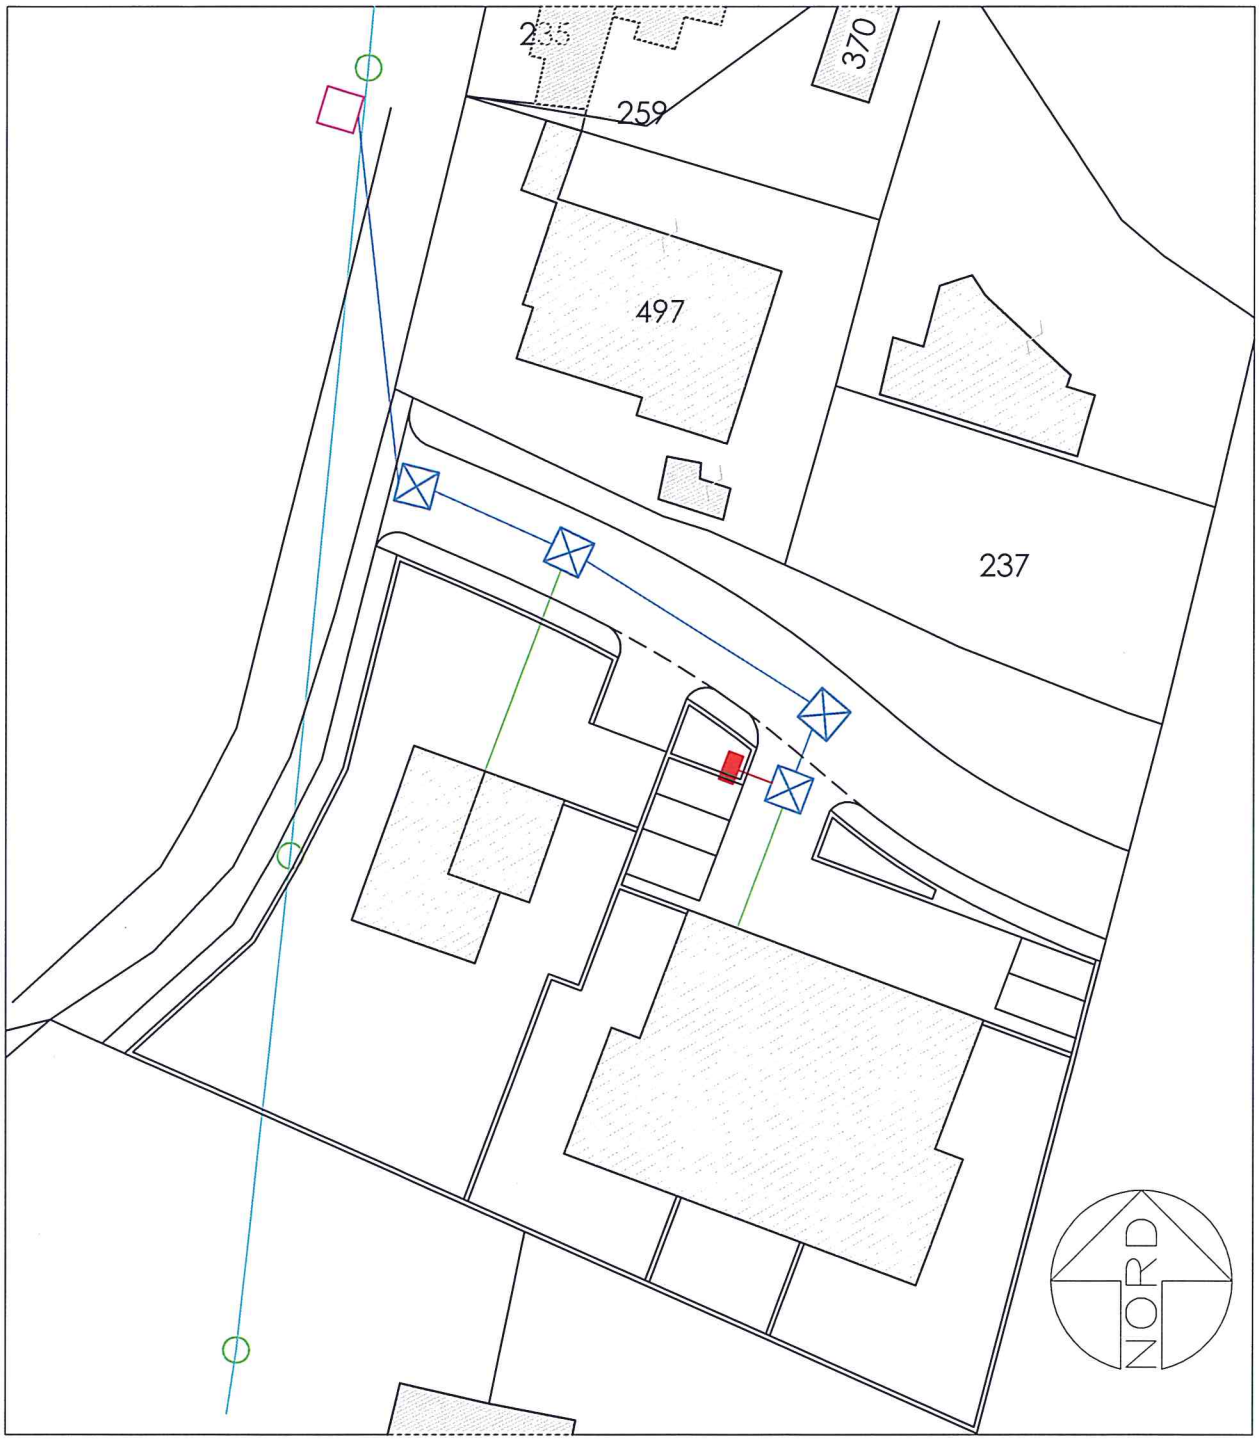

LEGENDA

- RETE ESISTENTE

RETE AEREA TELECOM

PALI DI SOSTEGNO RETE

- RETE DI PROGETTO

POZZETTO DI DERIVAZIONE 60X60

CANALIZZAZIONE RETE TELECOM BITUBO Ø125

POZZETTO DI DERIVAZIONE 60x60

ALLACCI AGLI EDIFICI MONOTUBO Ø63

COLONNINA DI DERIVAZIONE

CANALIZZAZIONE BITUBO Ø63

n/n UNITA' COMMERCIALI / UNITA' RESIDENZIALI

SEGNALETICA STRADALE 1:500

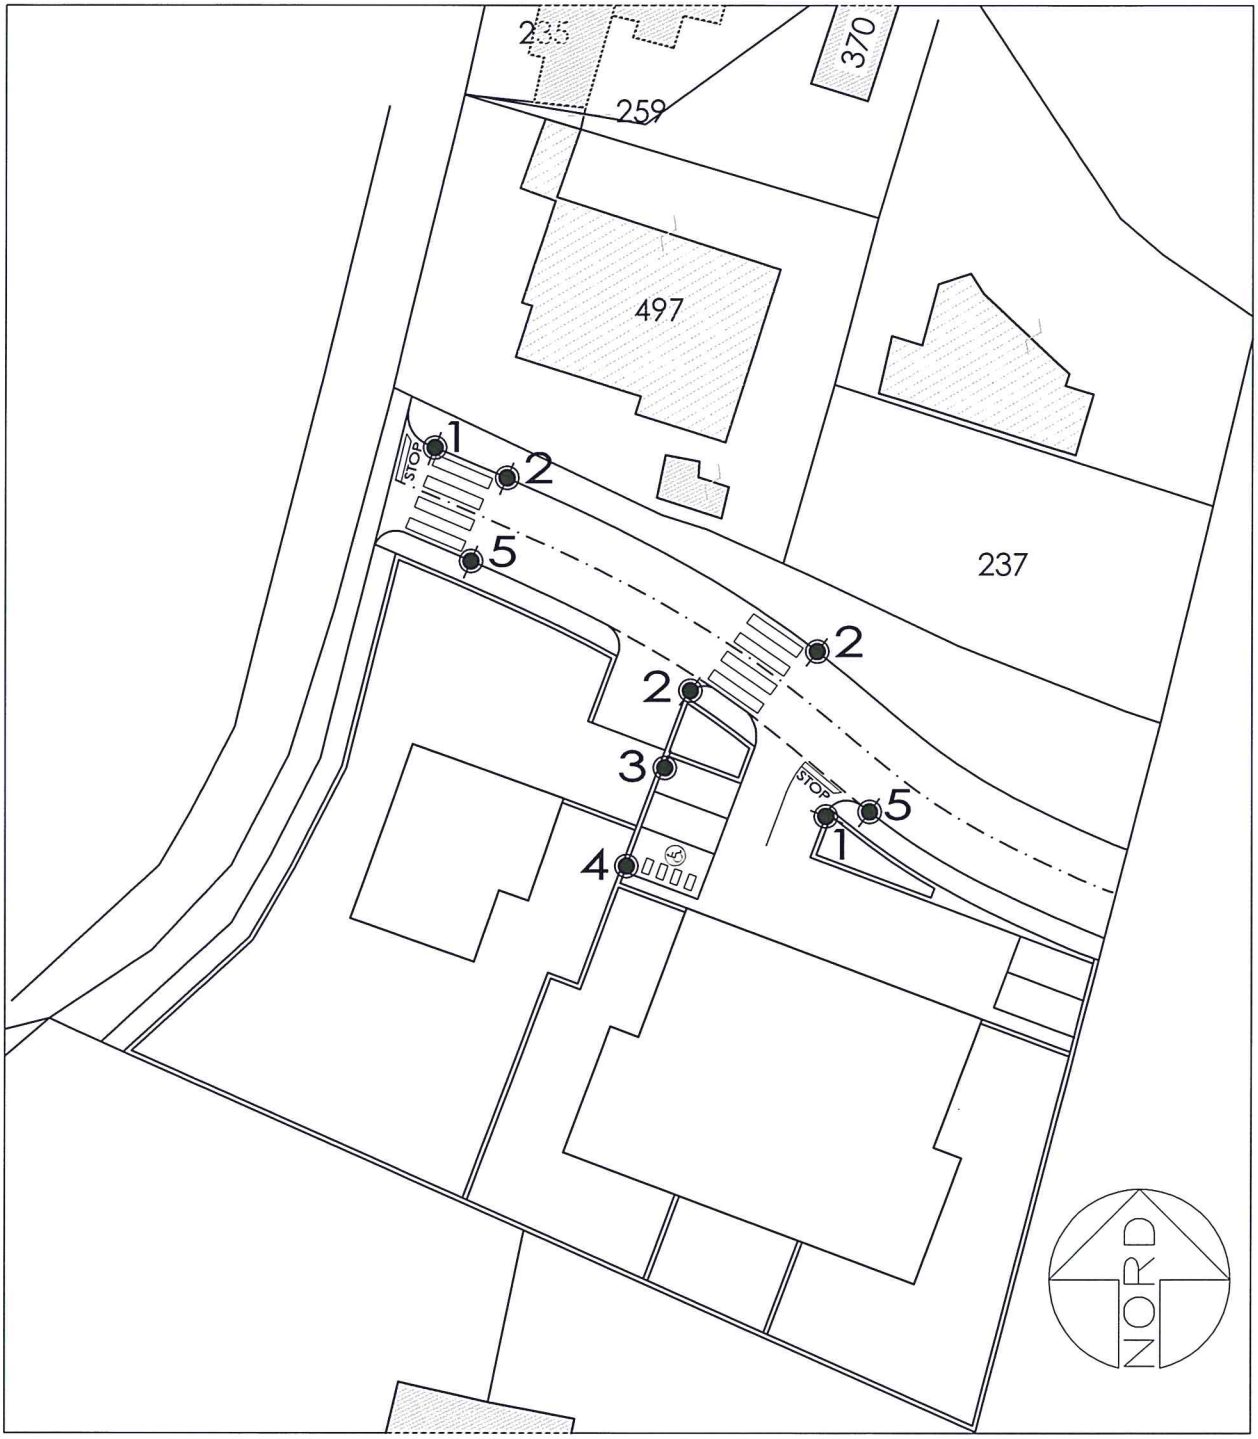

LEGENDA

1 STOP
(Pellicola H.I.G.)

2 ATTRAVERSAMENTO PEDONI
(Pellicola H.I.G.)

3 PARCHEGGIO AUTORIZZATO
(Pellicola H.I.G.)

4 PARCHEGGIO A VEICOLI PER HANDICAPPATI
(Pellicola H.I.G.)

5 DIVIETO DI SOSTA
(Pellicola H.I.G.)

VIABILITA' - PARCHEGGI - VERDE 1:500

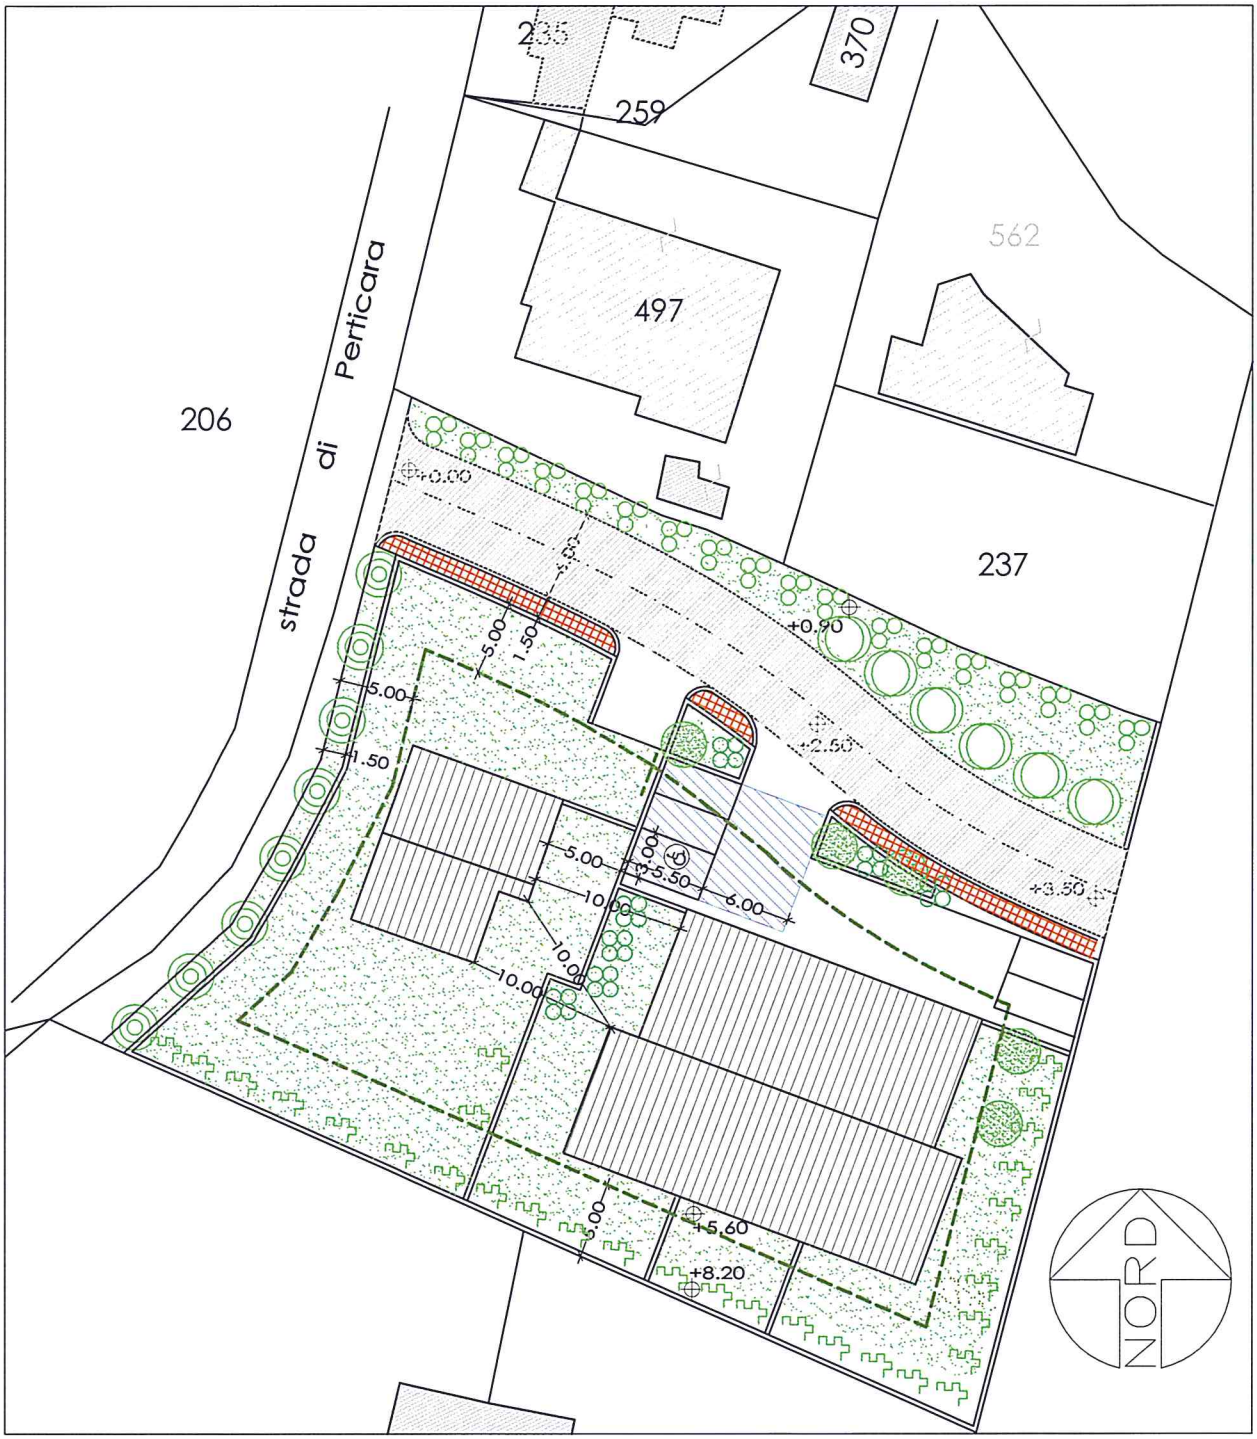

LEGENDA

PAVIMENTAZIONE
elementi in massello di cls
colore cotto cm. 12.5x25x6

PAVIMENTAZIONE STRADALE
(superficie mq. 330.00)

PRATO

PINO DI ALEPPO
Ø 20-25 cm.

LECCIO
Ø 15-20 cm.

ROBINIA
Ø15-20 cm.

OLEANDRO
H. 120-130 cm.

LAUROCERASO
H. 150-200 cm.

FORSITIA
H. 100-120 cm.