C O M U N E
D I T E R N I

DIREZIONE PIANIFICAZIONE TERRITORIALE – EDILIZIA PRIVATA
UFFICIO PIANIFICAZIONE STRATEGICA

03-OP-108
VARIANTE PARZIALE AL PRG PARTE OPERATIVA
Loc. Campitello – via del Rivo

Adozione: D.c.c. n.9 del 31.01.2022		Approvazione: D.c.c. n.73 del 20.06.2022

ELABORATI GRAFICI STATO DI FATTO	DATA: Aprile 2020
	SCALA: 1:2.000
	FILE:

DIRIGENTE

ARCH. CLAUDIO BEDINI

PROGETTISTI

ARCH. CINZIA MATTOLI
GEOL. PAOLO PACCARA

COLLABORATORI

ARCH. STEFANO BALDIERI
ARCH. EMILIANO STABLUM
M.A. ROBERTA MORICONI

STRALCIO CATASTALE

Comune di Terni

STRALCIO CATASTALE

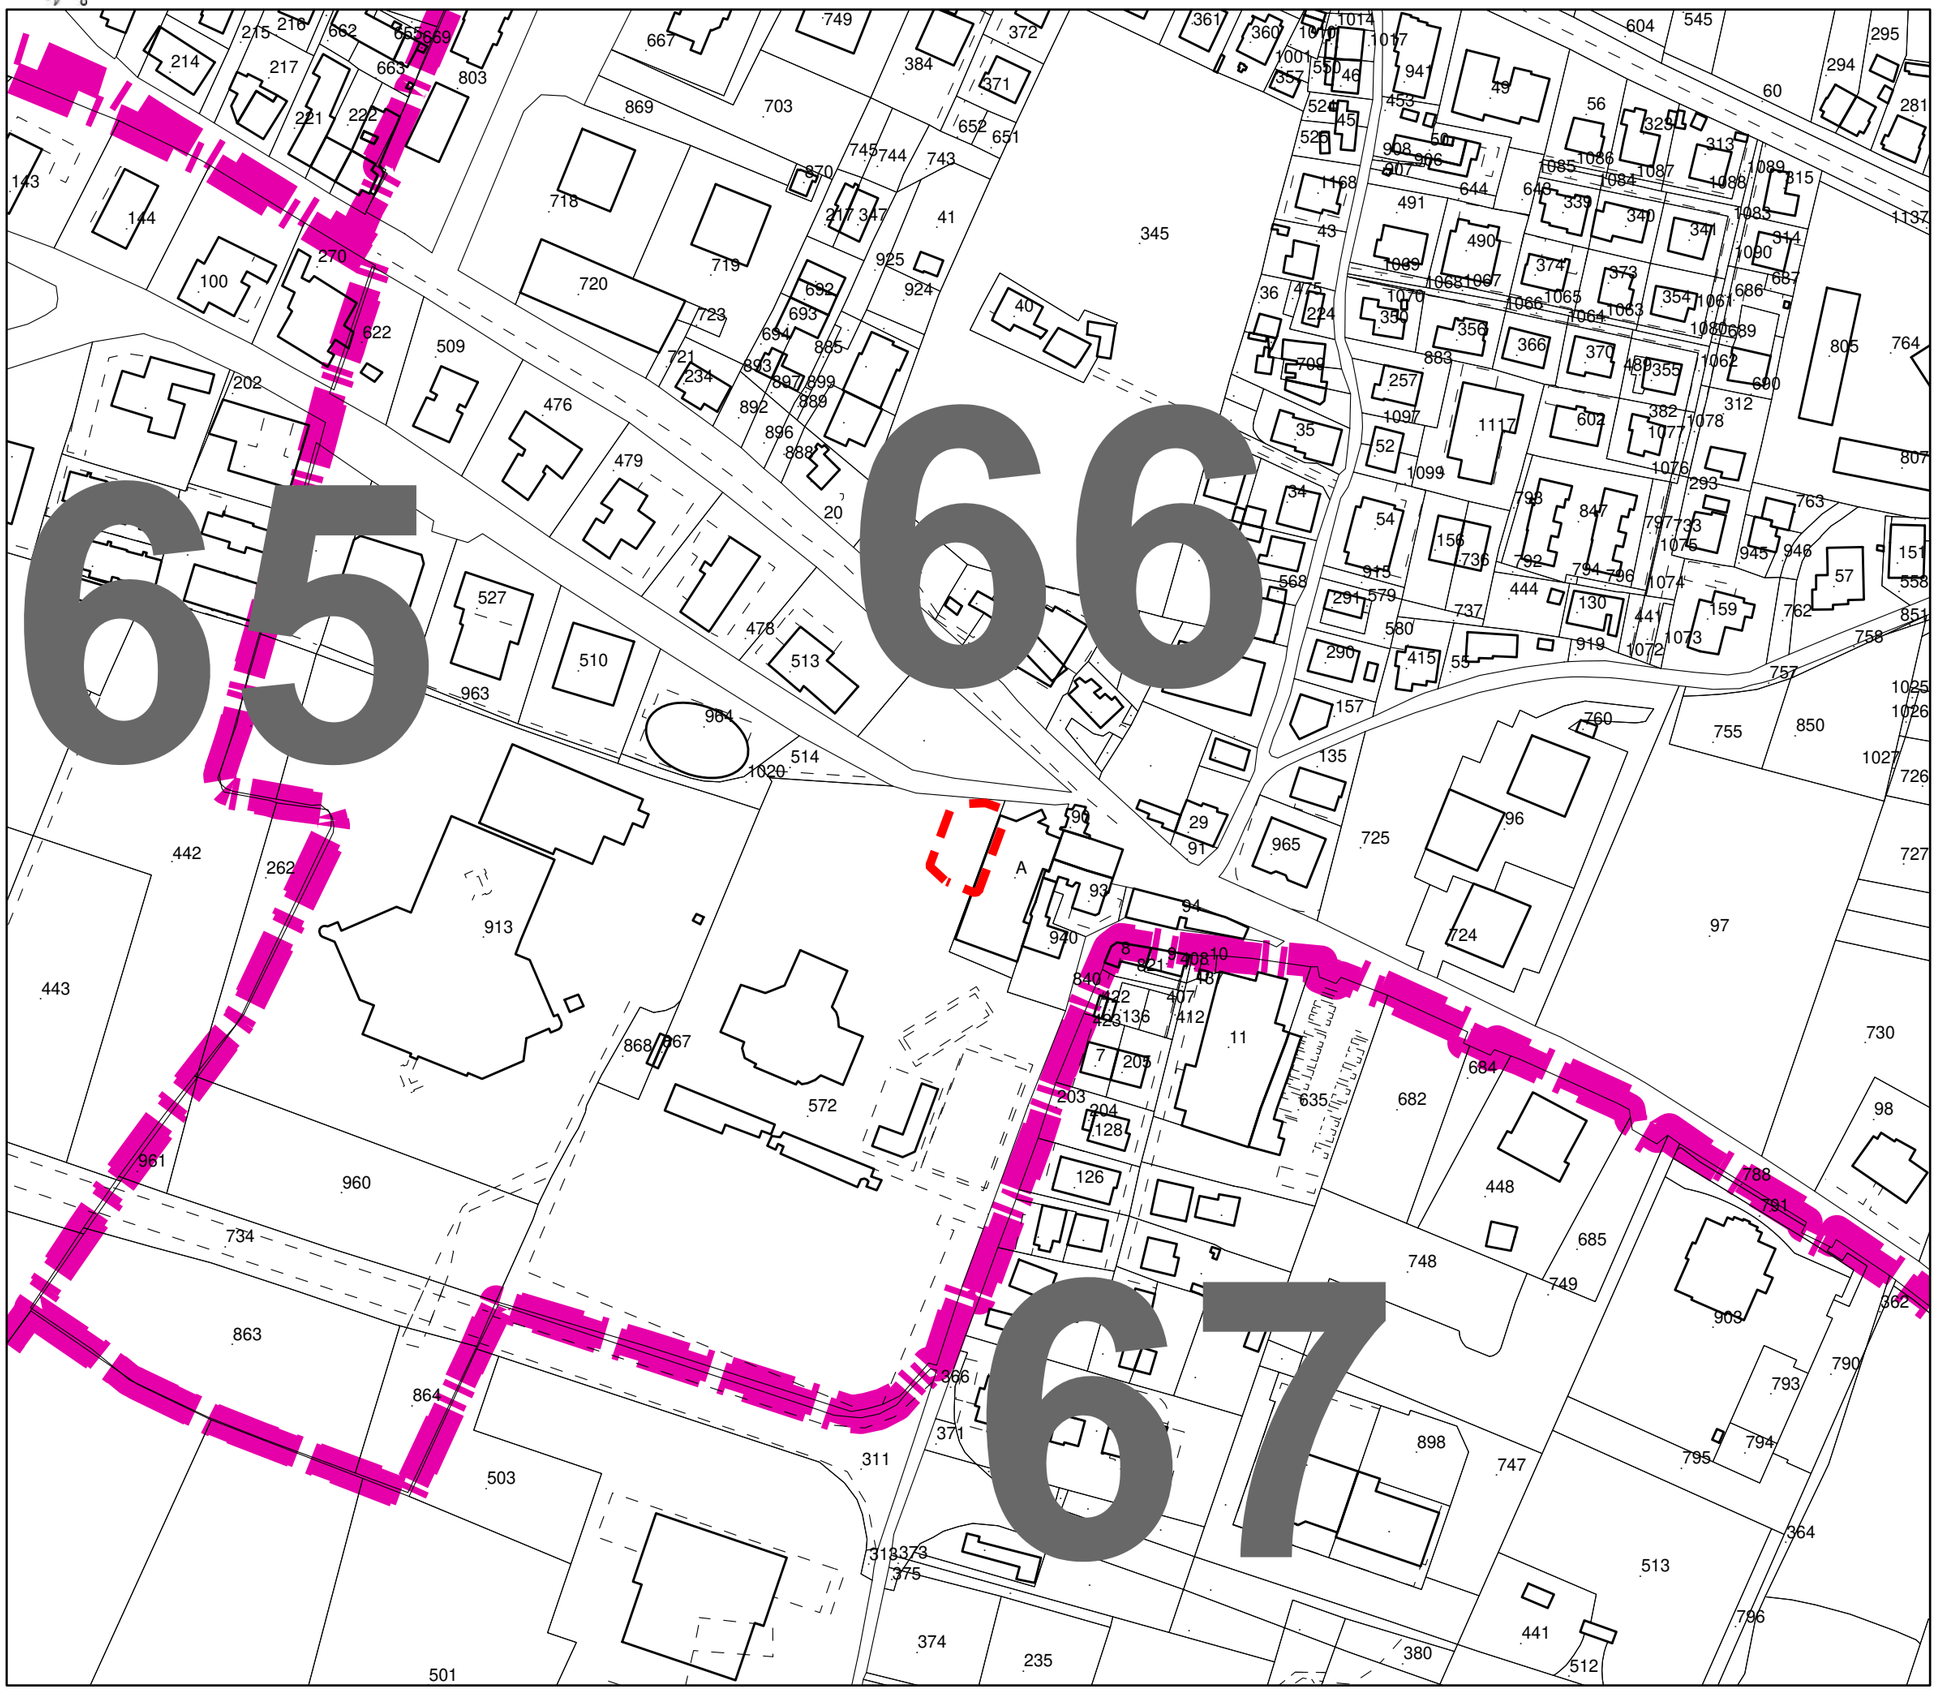

LEGENDA

Limite variante parziale

Limite foglio catastale

Identificativo foglio catastale 66

N
O E
S

scala 1:2.000

0 10 20 50 100 metri

STRALCIO PRG APPROVATO

DCC n. 307 del 15.12.2008

Parte operativa Tav. A

Comune di Terni

PRG VIGENTE

Stralcio Tav. A

- Parte Operativa -

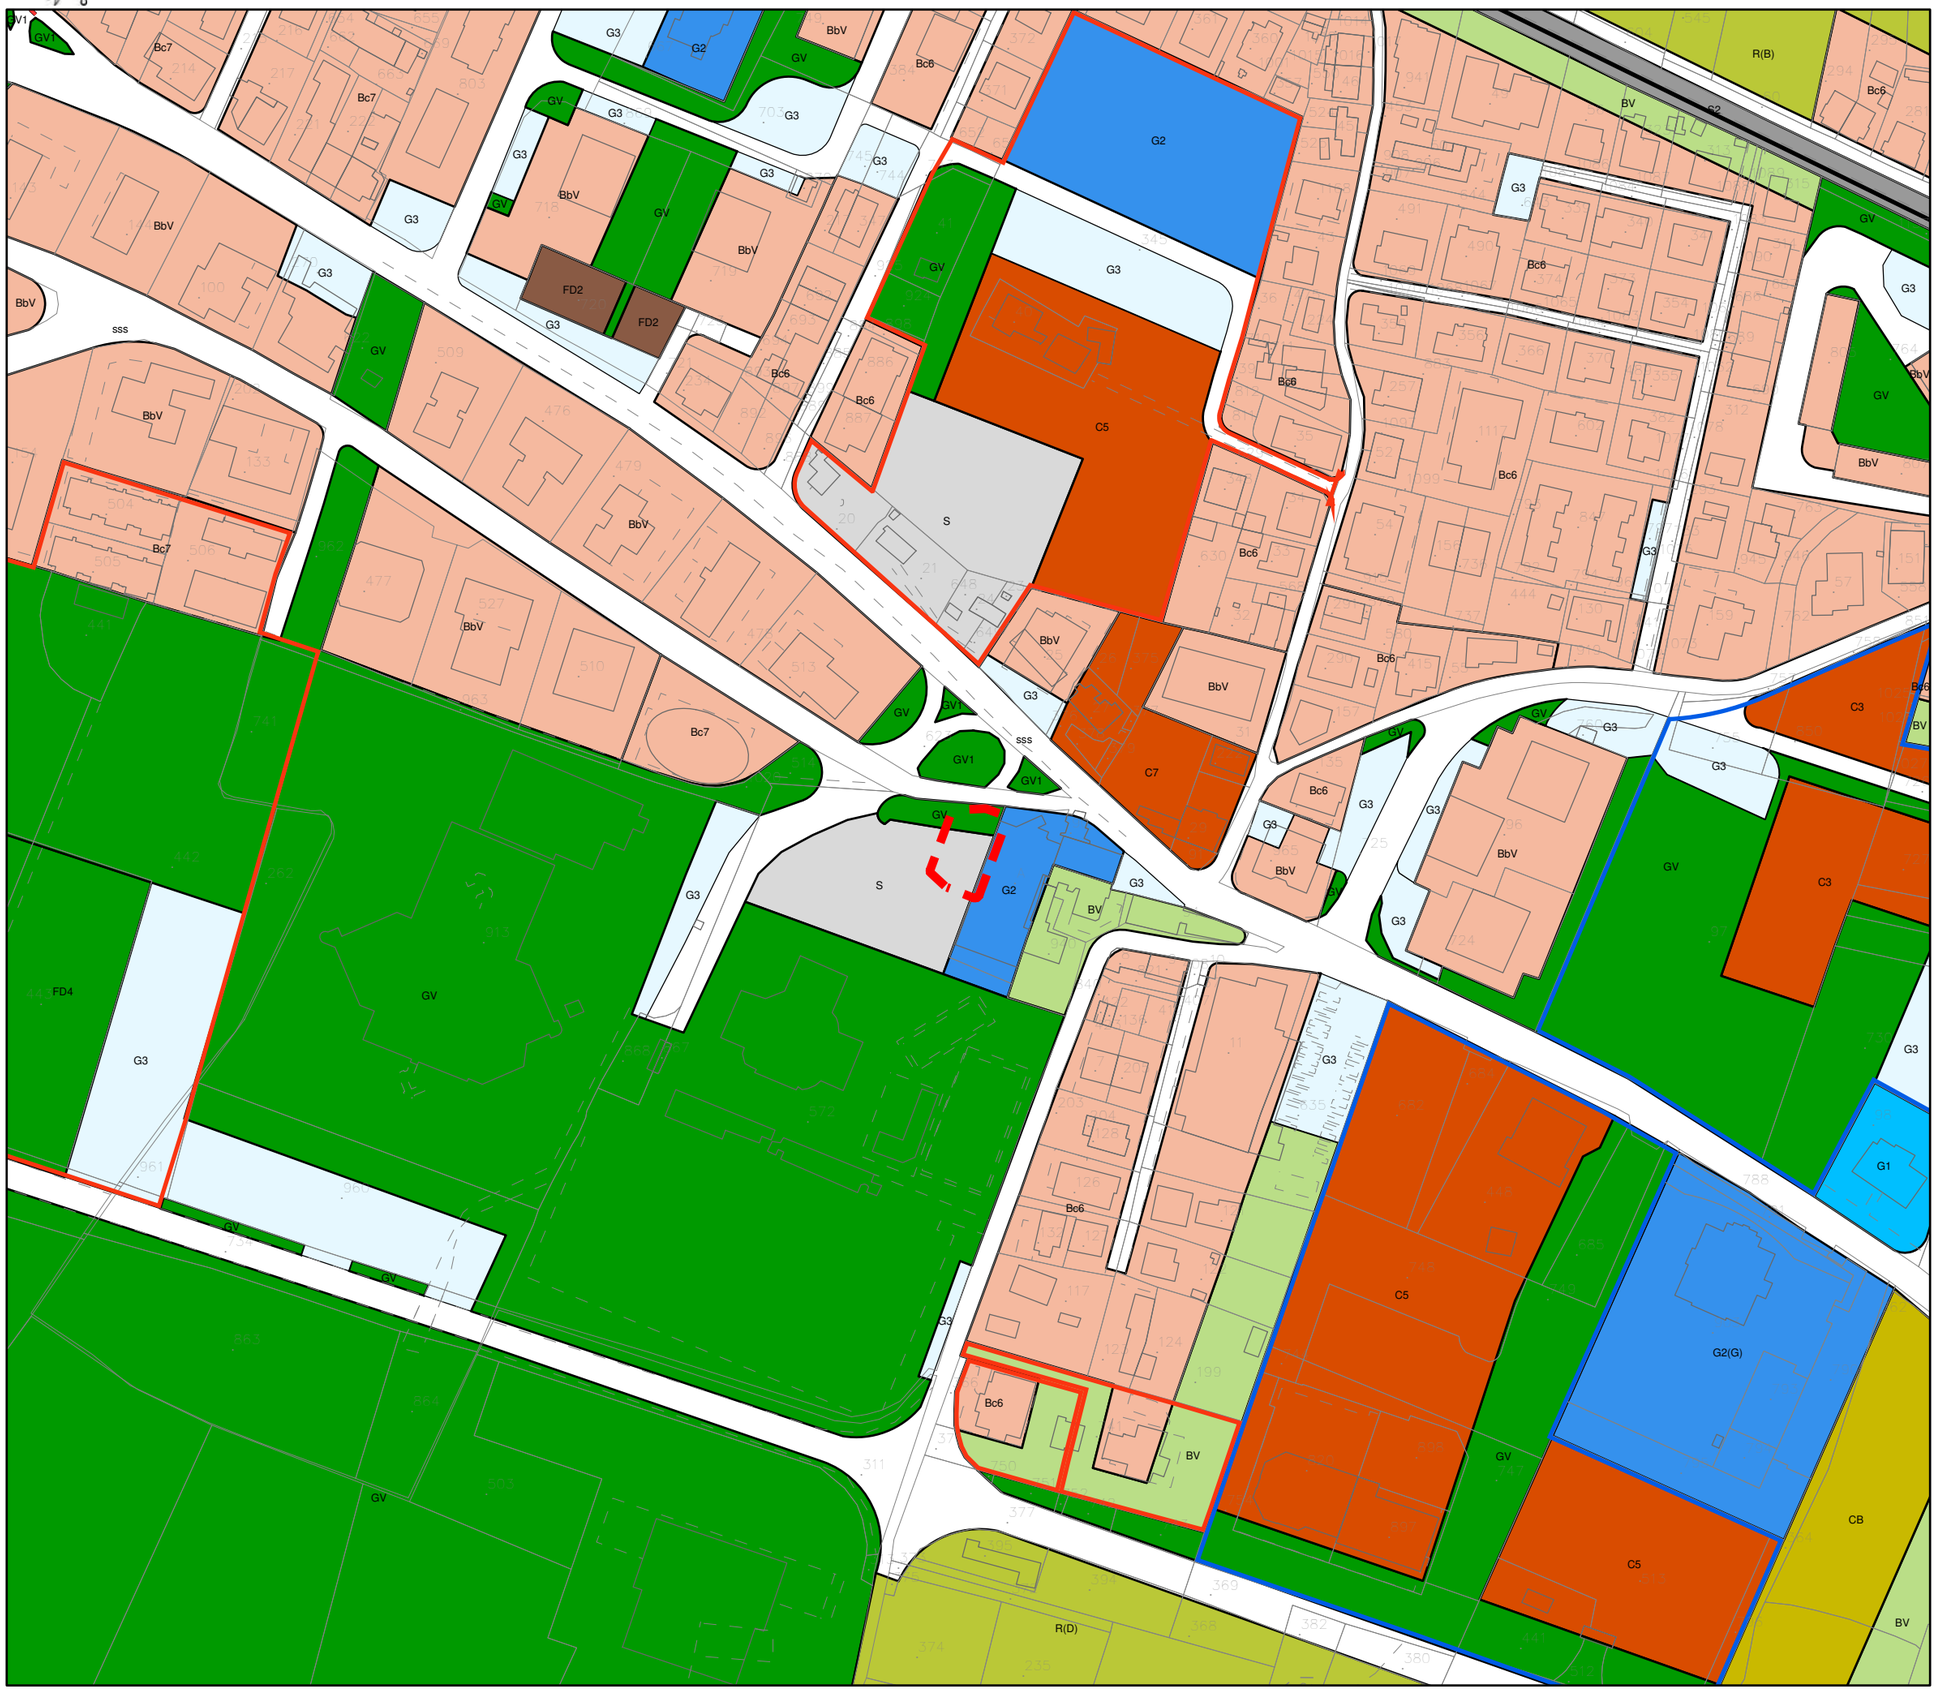

LEGENDA SINTETICA

		Art. N.T.A.
ZONE - G	PER SERVIZI PER INSEDIAMENTI RESIDENZIALI	
GV	Spazi pubblici attrezzati a parco	127
ZONE SPECIALI - S		
S	Viabilità/piazze/spazi pubblici	128

DELIMITAZIONI
Limite variante parziale

N
O E
S

scala 1:2.000

0 10 20 50 100 metri