C O M U N E
D I T E R N I

DIREZIONE PIANIFICAZIONE TERRITORIALE – EDILIZIA PRIVATA
UFFICIO PIANIFICAZIONE STRATEGICA

03-OP-115

VARIANTE PARZIALE al PRG PARTE STRUTTURALE
E PARTE OPERATIVA

In località Staino - Area Comunale

Adozione: D.c.c. n.8 del 31.01.2022		Approvazione:

ELABORATI GRAFICI DI VARIANTE	DATA: maggio 2021
	SCALA: 1:2.000
	FILE:

DIRIGENTE

ARCH. CLAUDIO BEDINI

PROGETTISTI

ARCH. CINZIA MATTOLI
GEOL. PAOLO PACCARA

COLLABORATORI

ARCH. STEFANO BALDIERI
ARCH. EMILIANO STABLUM
GEOM. FABIO PONTREMOLESI
M.A. ROBERTA MORICONI

VARIANTE PARZIALE AL P.R.G.

PARTE STRUTTURALE

Tav. 5.1

Comune di Terni

ZONIZZAZIONE

Variante parziale al P.R.G.
- Parte Strutturale -

Estratto Tavola "5.1"

LEGENDA

Limite variante parziale

PERIMETRO MACROAREE (art. 88)

F — SERVIZI GENERALI (art. 102)

Bb — ZONE DI COMPLETAMENTO URBANO (art. 92)

GV — VERDE URBANO ATTREZZATO (art. 106)

STR2 — VIABILITA' PRINCIPALE URBANA (art. 112)

STR3 — VIABILITA' D' IMPIANTO (art. 113)

N
O E
S

scala 1:2.000

0 10 20 40 60 80 100 metri

VARIANTE PARZIALE AL P.R.G.

PARTE OPERATIVA

Tav. A

Tav. B

Comune di Terni

ZONIZZAZIONE

Variante parziale al P.R.G.
- Parte Operativa -

Estratto Tavola "A"

LEGENDA SINTETICA

		Art. N.T.A.
ZONE G - PER SERVIZI PER INS. RESIDENZ.		
G2	Attrezzature di interesse comune	148
GV1	Verde spartitraffico	127
sss	Classificazione delle strade e relative zone di rispetto	29

Comparti (Art.20)

DELIMITAZIONI	
	Limite variante parziale

N O E S

SC. 1:2000

0 10 20 30 50 100

Comune di Terni

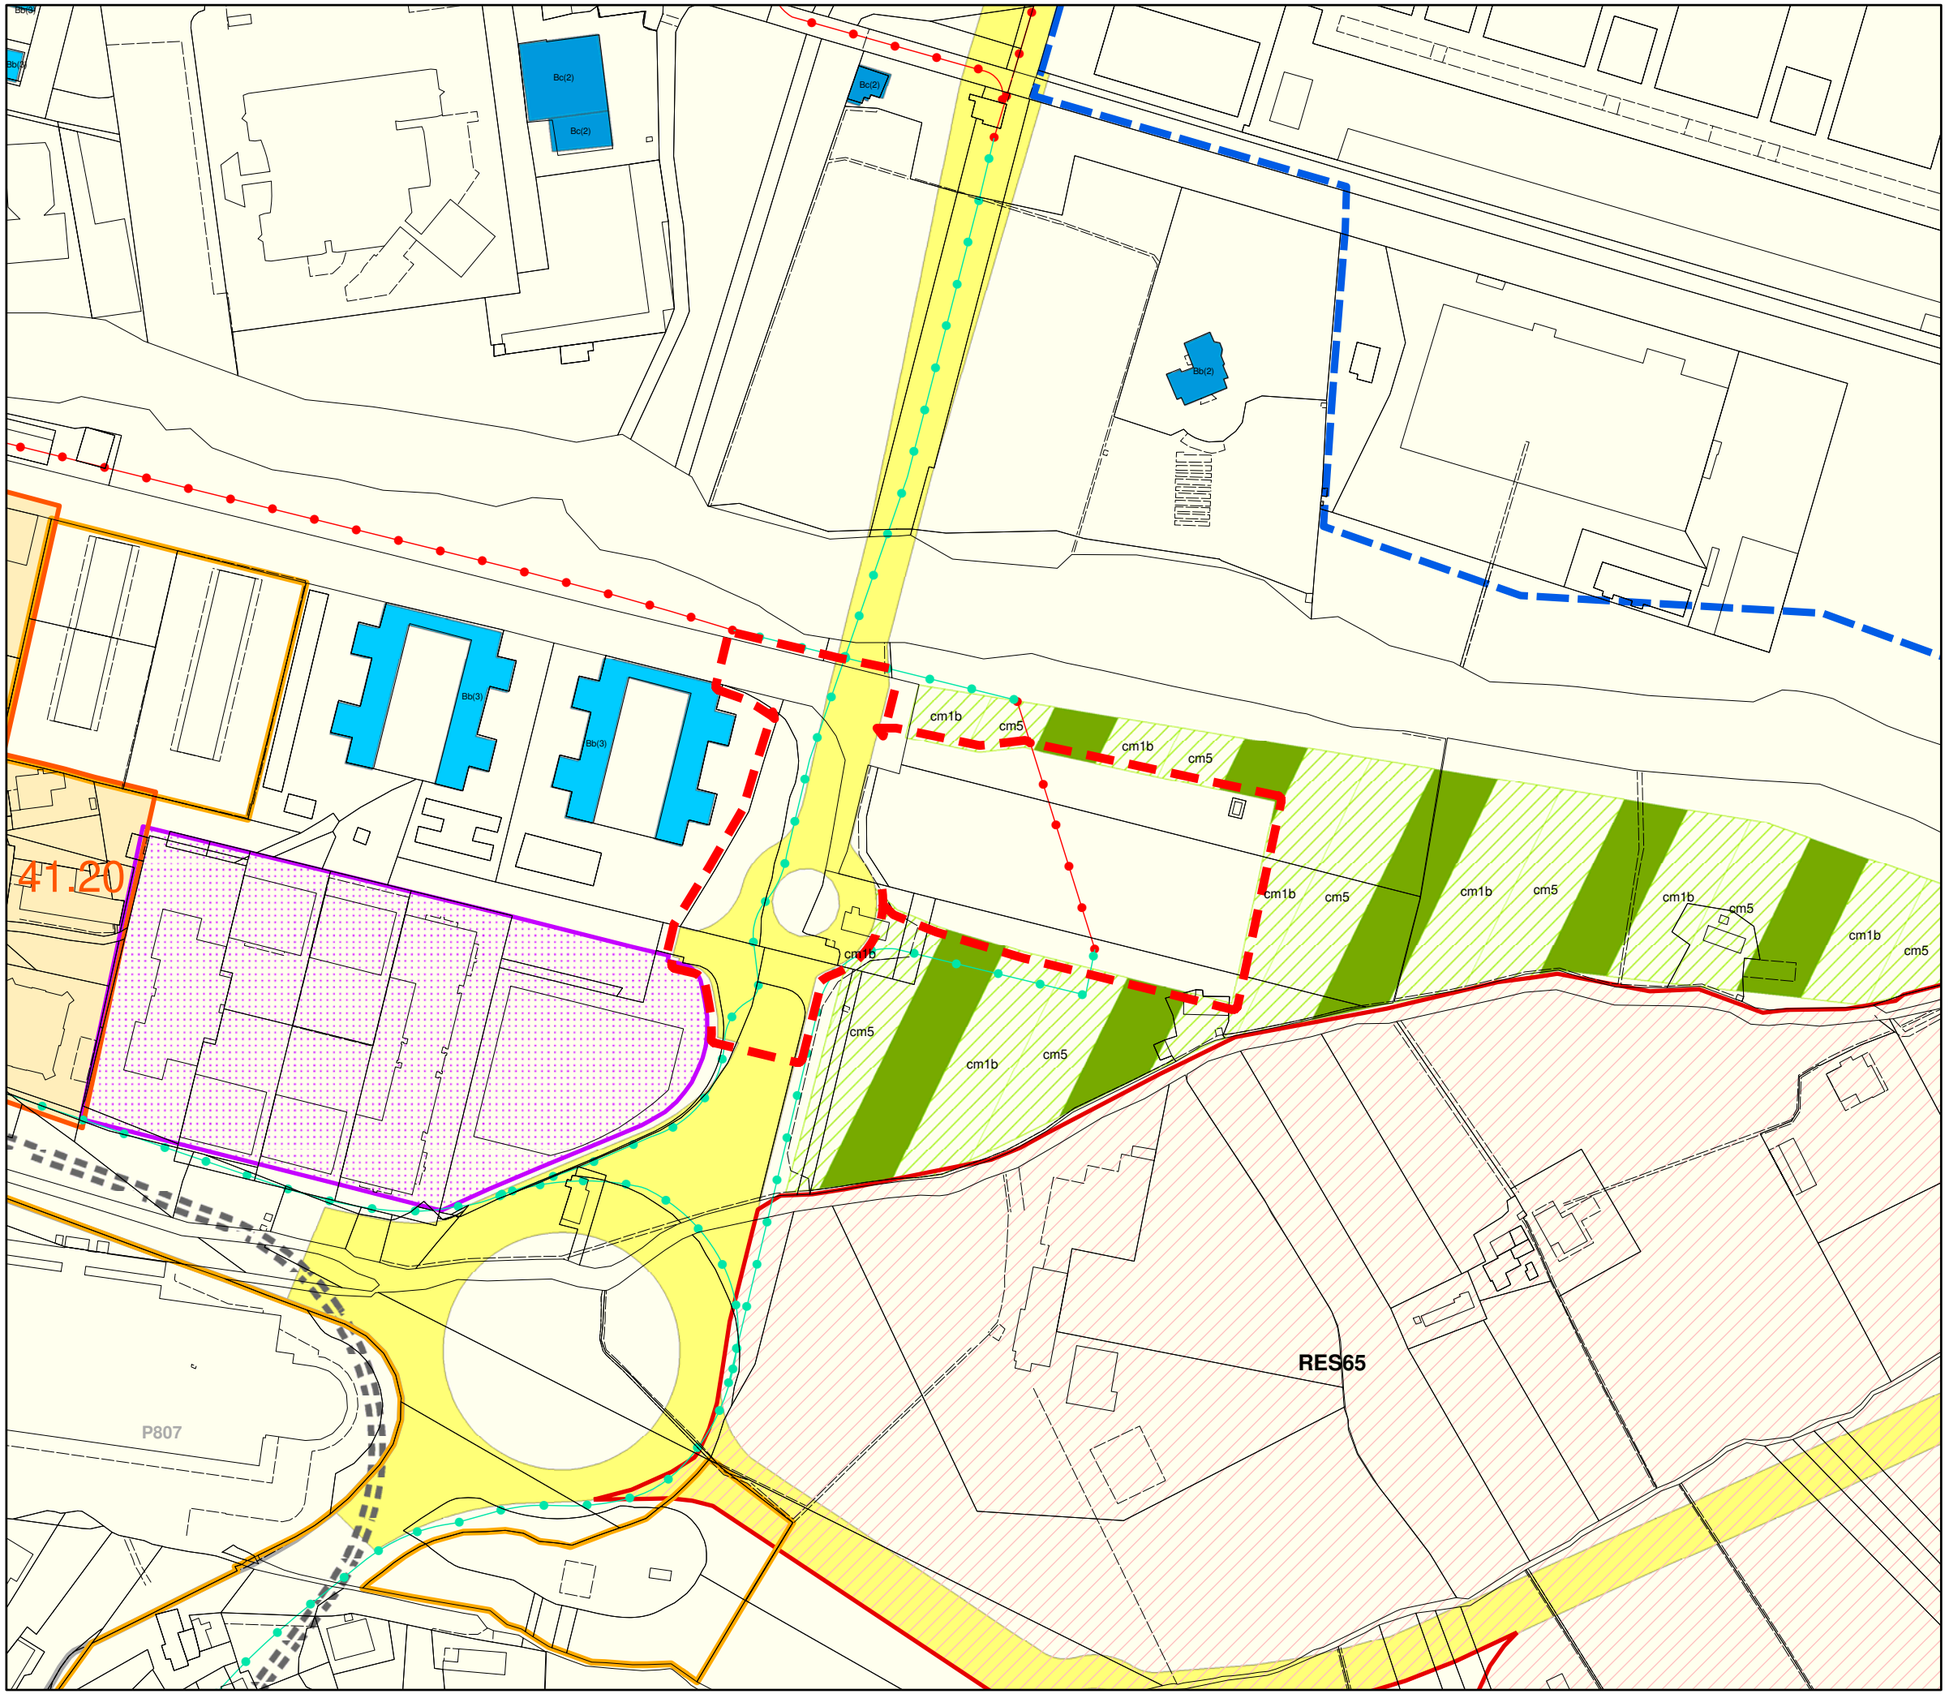

ZONIZZAZIONE

Variante parziale al P.R.G.
- Parte Operativa -

Estratto Tavola "B"

LEGENDA SINTETICA

Protezione Civile - Aree attrezzate (art. 121)

- CM1a -Aree di accoglienza (installazione di tende e roulottes)
- CM1b -Aree di accoglienza (installazione dei moduli abitativi)
- CM2 -Aree di accoglienza coperte
- CM4 -Aree di attesa (Meeting point)
- CM5 -Aree di ammassamento
- CM6 -Aree di attesa coperte

- Fiere e mercati (art. 121)
- Circhi e spettacoli itineranti (art. 121)

Mobilità

Delimitazione Centri Abitati (art. 28)

(La delimitazione dei Centri Abitati è costantemente aggiornata con riferimento agli Atti di G.C. che la variano)

Classificazione delle strade (art. 29)

- Strada extraurbana principale
- Strada extraurbana secondaria
- Strada di colleg. interquartiere urbana ed extraurb.

Piste ciclabili (art. 131)

- Piste ciclabili esistenti
- Piste ciclabili di progetto

DELIMITAZIONI
Limite variante parziale

N
O E
S

scala 1:2.000

0 10 20 50 100 metri