C O M U N E
D I T E R N I

DIREZIONE PIANIFICAZIONE TERRITORIALE – EDILIZIA PRIVATA
UFFICIO PIANIFICAZIONE STRATEGICA

03-OP-118

VARIANTE PARZIALE AL PRG PARTE OPERATIVA
comparto di villa Palma per l'alienazione ed attuazione
del nucleo FD4 di proprietà comunale

Adozione: D.c.c. n.22 del 07.03.2022		Approvazione: D.c.c. n.72 del 20.06.2022

ELABORATI GRAFICI DI VARIANTE	DATA: novembre 2021
	SCALA: 1:5.000
	FILE:

DIRIGENTE

ARCH. CLAUDIO BEDINI

PROGETTISTI

ARCH. CINZIA MATTOLI
GEOL. PAOLO PACCARA

COLLABORATORI

ARCH. STEFANO BALDIERI
ARCH. EMILIANO STABLUM
M.A. ROBERTA MORICONI

VARIANTE PARZIALE AL P.R.G.

PARTE OPERATIVA

Tav. A

Comune di Terni

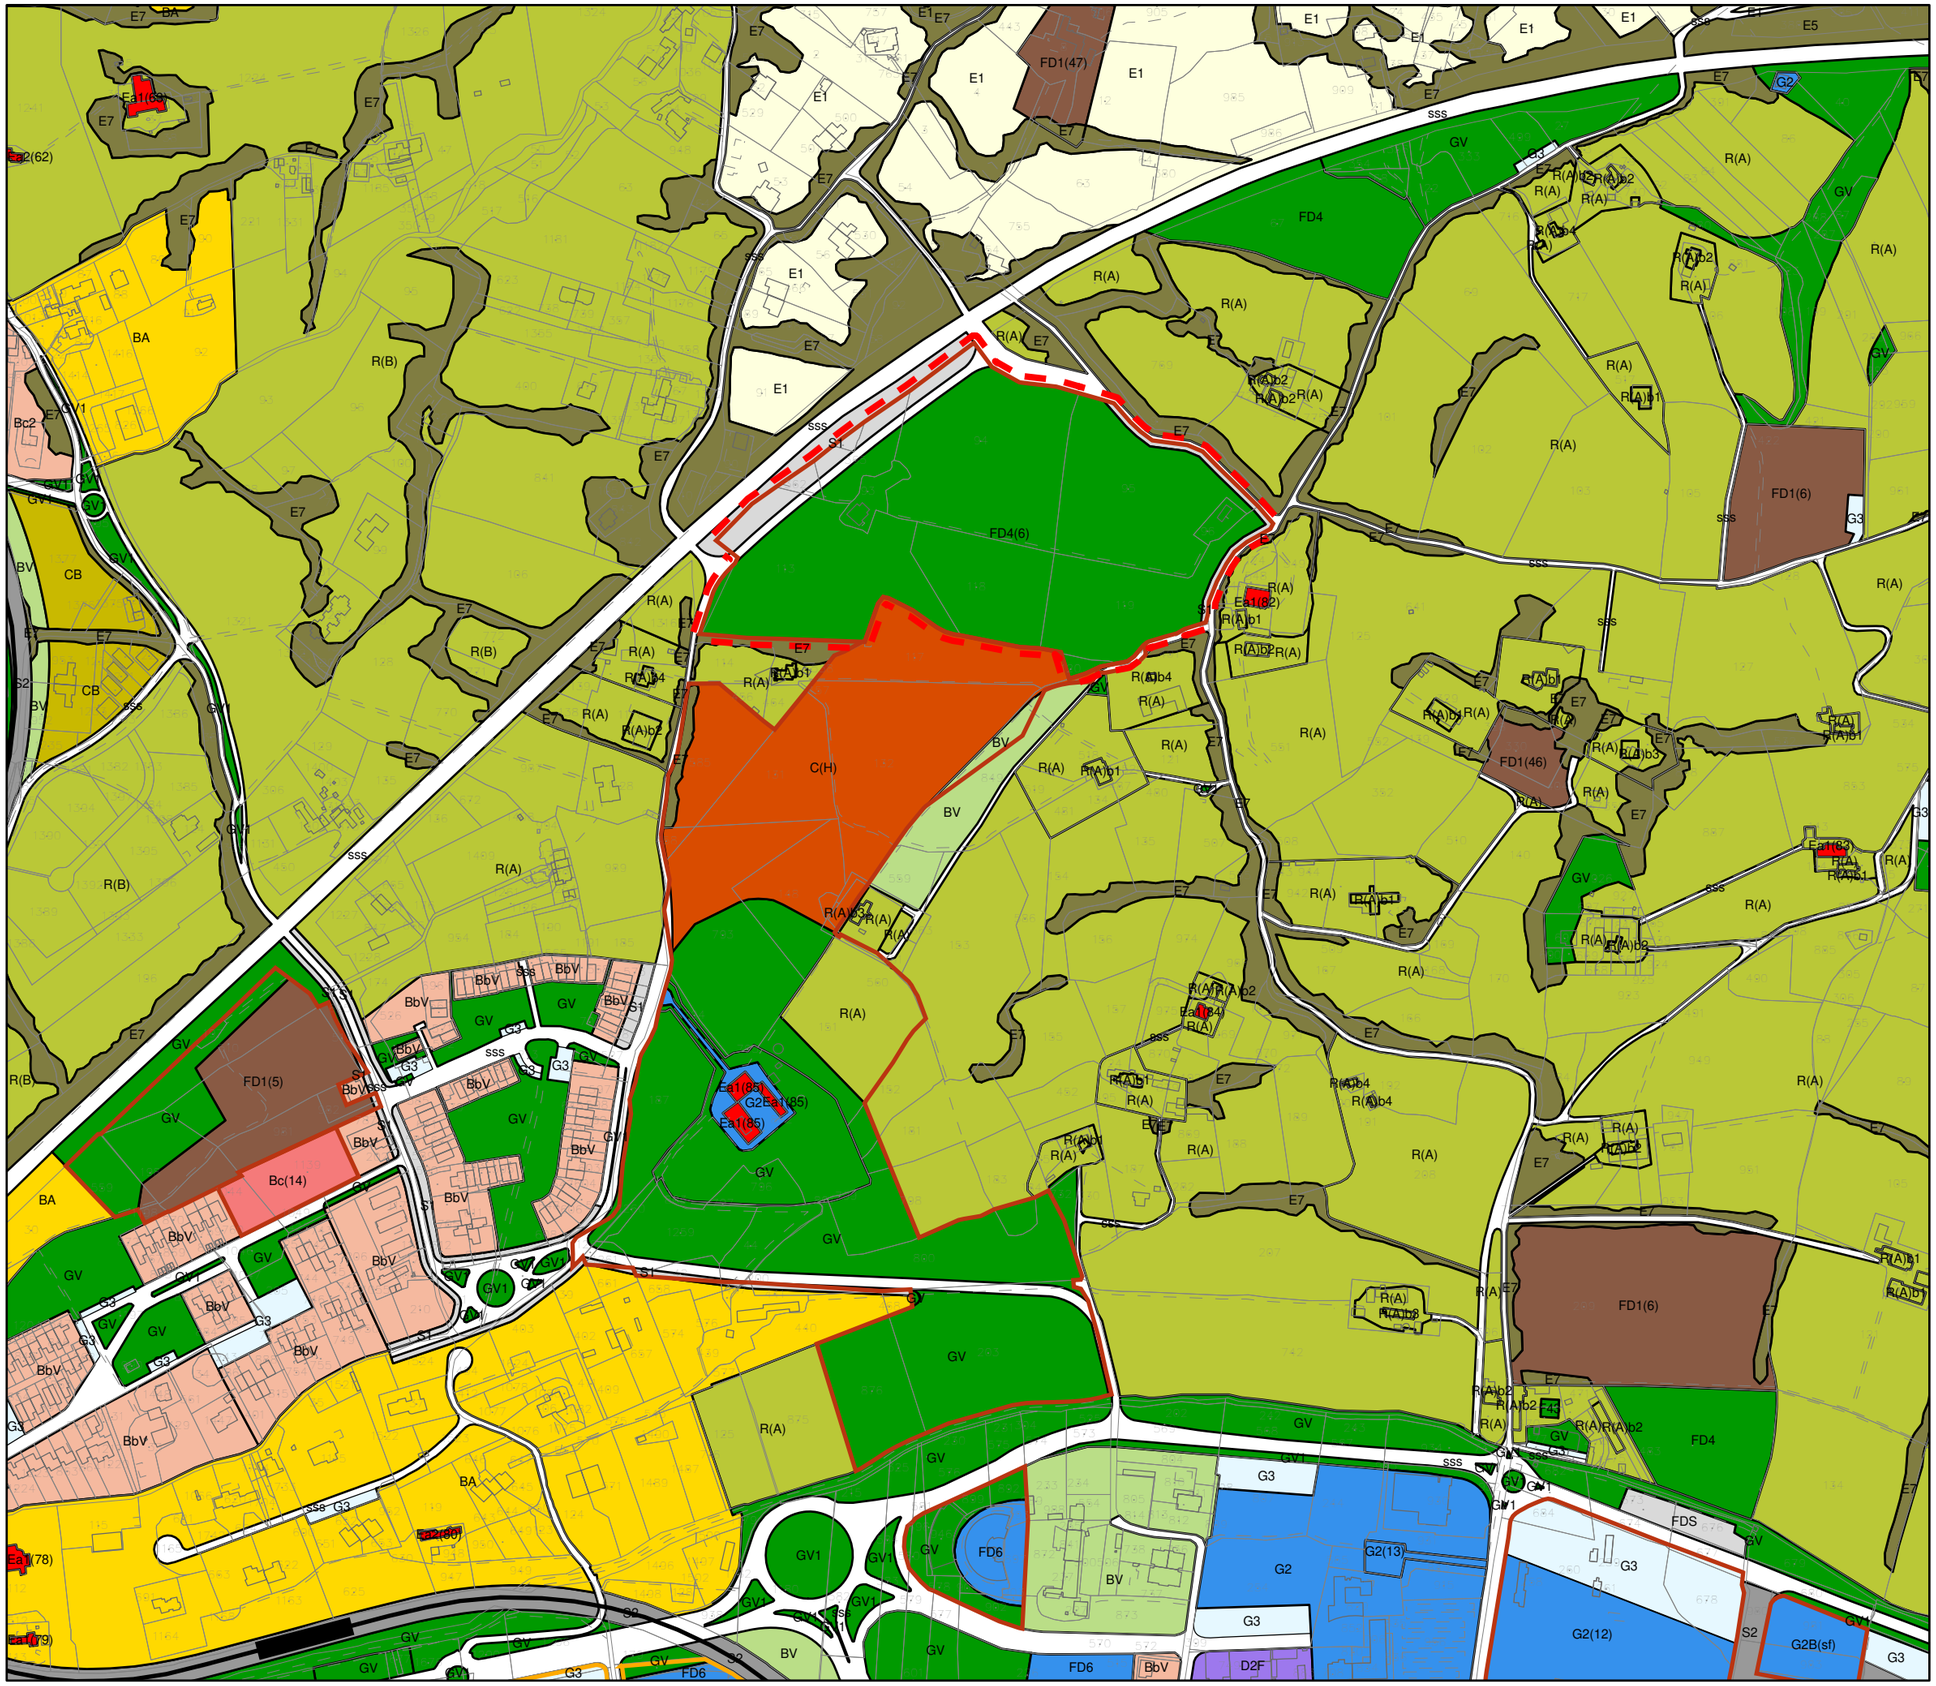

ZONIZZAZIONE

Variante parziale al P.R.G.
- Parte Operativa -

Estratto Tavola "A"

LEGENDA SINTETICA

		Art. N.T.A.
ZONE - F PER SERVIZI GENERALI		
FD4(6)	Attrezzature sportive private	117
ZONE SPECIALI - S		
S	Viabilità/piazze/spazi pubblici	128
S1	Rispetto stradale	128

Comparti

DELIMITAZIONI
Limite variante parziale

N
O E
S

scala 1:5.000

0 30 60 120 180 240 metri