C O M U N E
D I T E R N I

DIREZIONE PIANIFICAZIONE TERRITORIALE – EDILIZIA PRIVATA
UFFICIO PIANIFICAZIONE STRATEGICA

03-OP-123
VARIANTE PARZIALE AL PRG
PARTE OPERATIVA
Area comunale – via Vittime delle Foibe

Adozione:		Approvazione:
Delibera di C.C. n. 24 del 01.08.2023		Delibera di C.C. n. 70 del 06.11.2023

ELABORATI GRAFICI STATO DI FATTO	DATA: ottobre 2022
	SCALA: 1:2.000
	FILE:

DIRIGENTE
ARCH. CLAUDIO BEDINI

PROGETTISTI
ARCH. CINZIA MATTOLI
GEOL. PAOLO PACCARA

COLLABORATORI
ARCH. STEFANO BALDIERI
ARCH. EMILIANO STABLUM
M.A. ROBERTA MORICONI

STRALCIO CATASTALE

Comune di Terni

STRALCIO CATASTALE

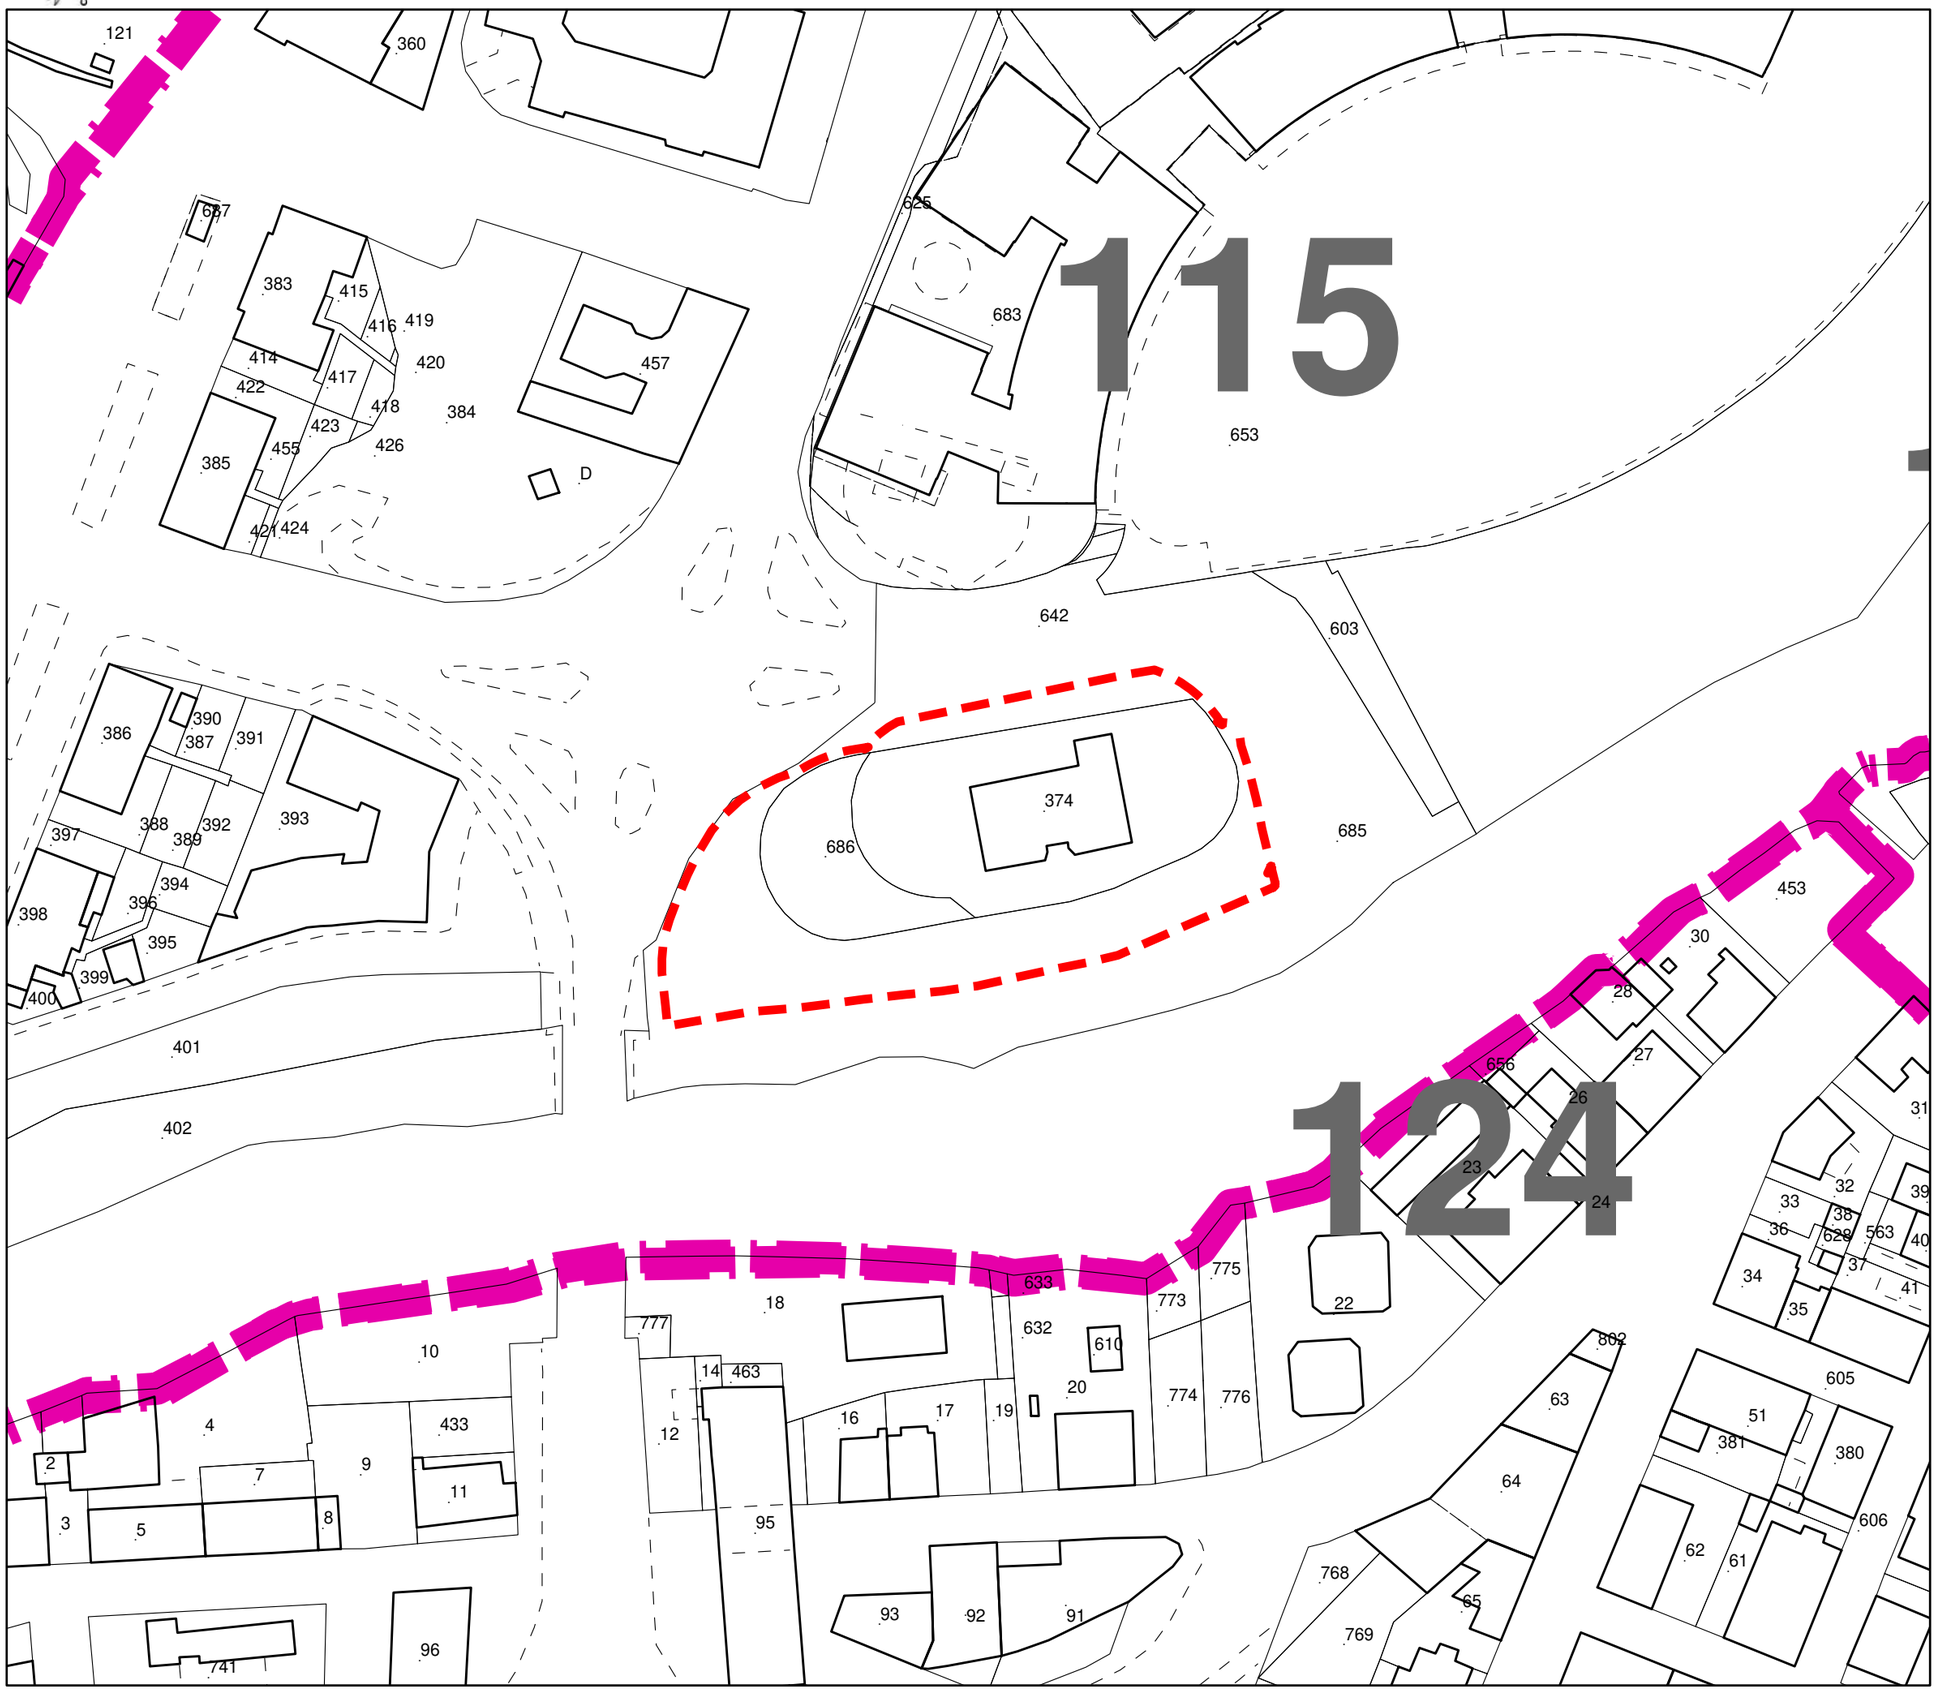

LEGENDA

Limite variante parziale

Limite foglio catastale

Identificativo foglio catastale **115**

N
O E
S

scala 1:1.000

0 5 10 20 30 40 50 metri

STRALCIO PRG APPROVATO

PARTE OPERATIVA

Tav. A

Comune di Terni

PRG VIGENTE

Stralcio Tav. A

- Parte Operativa -

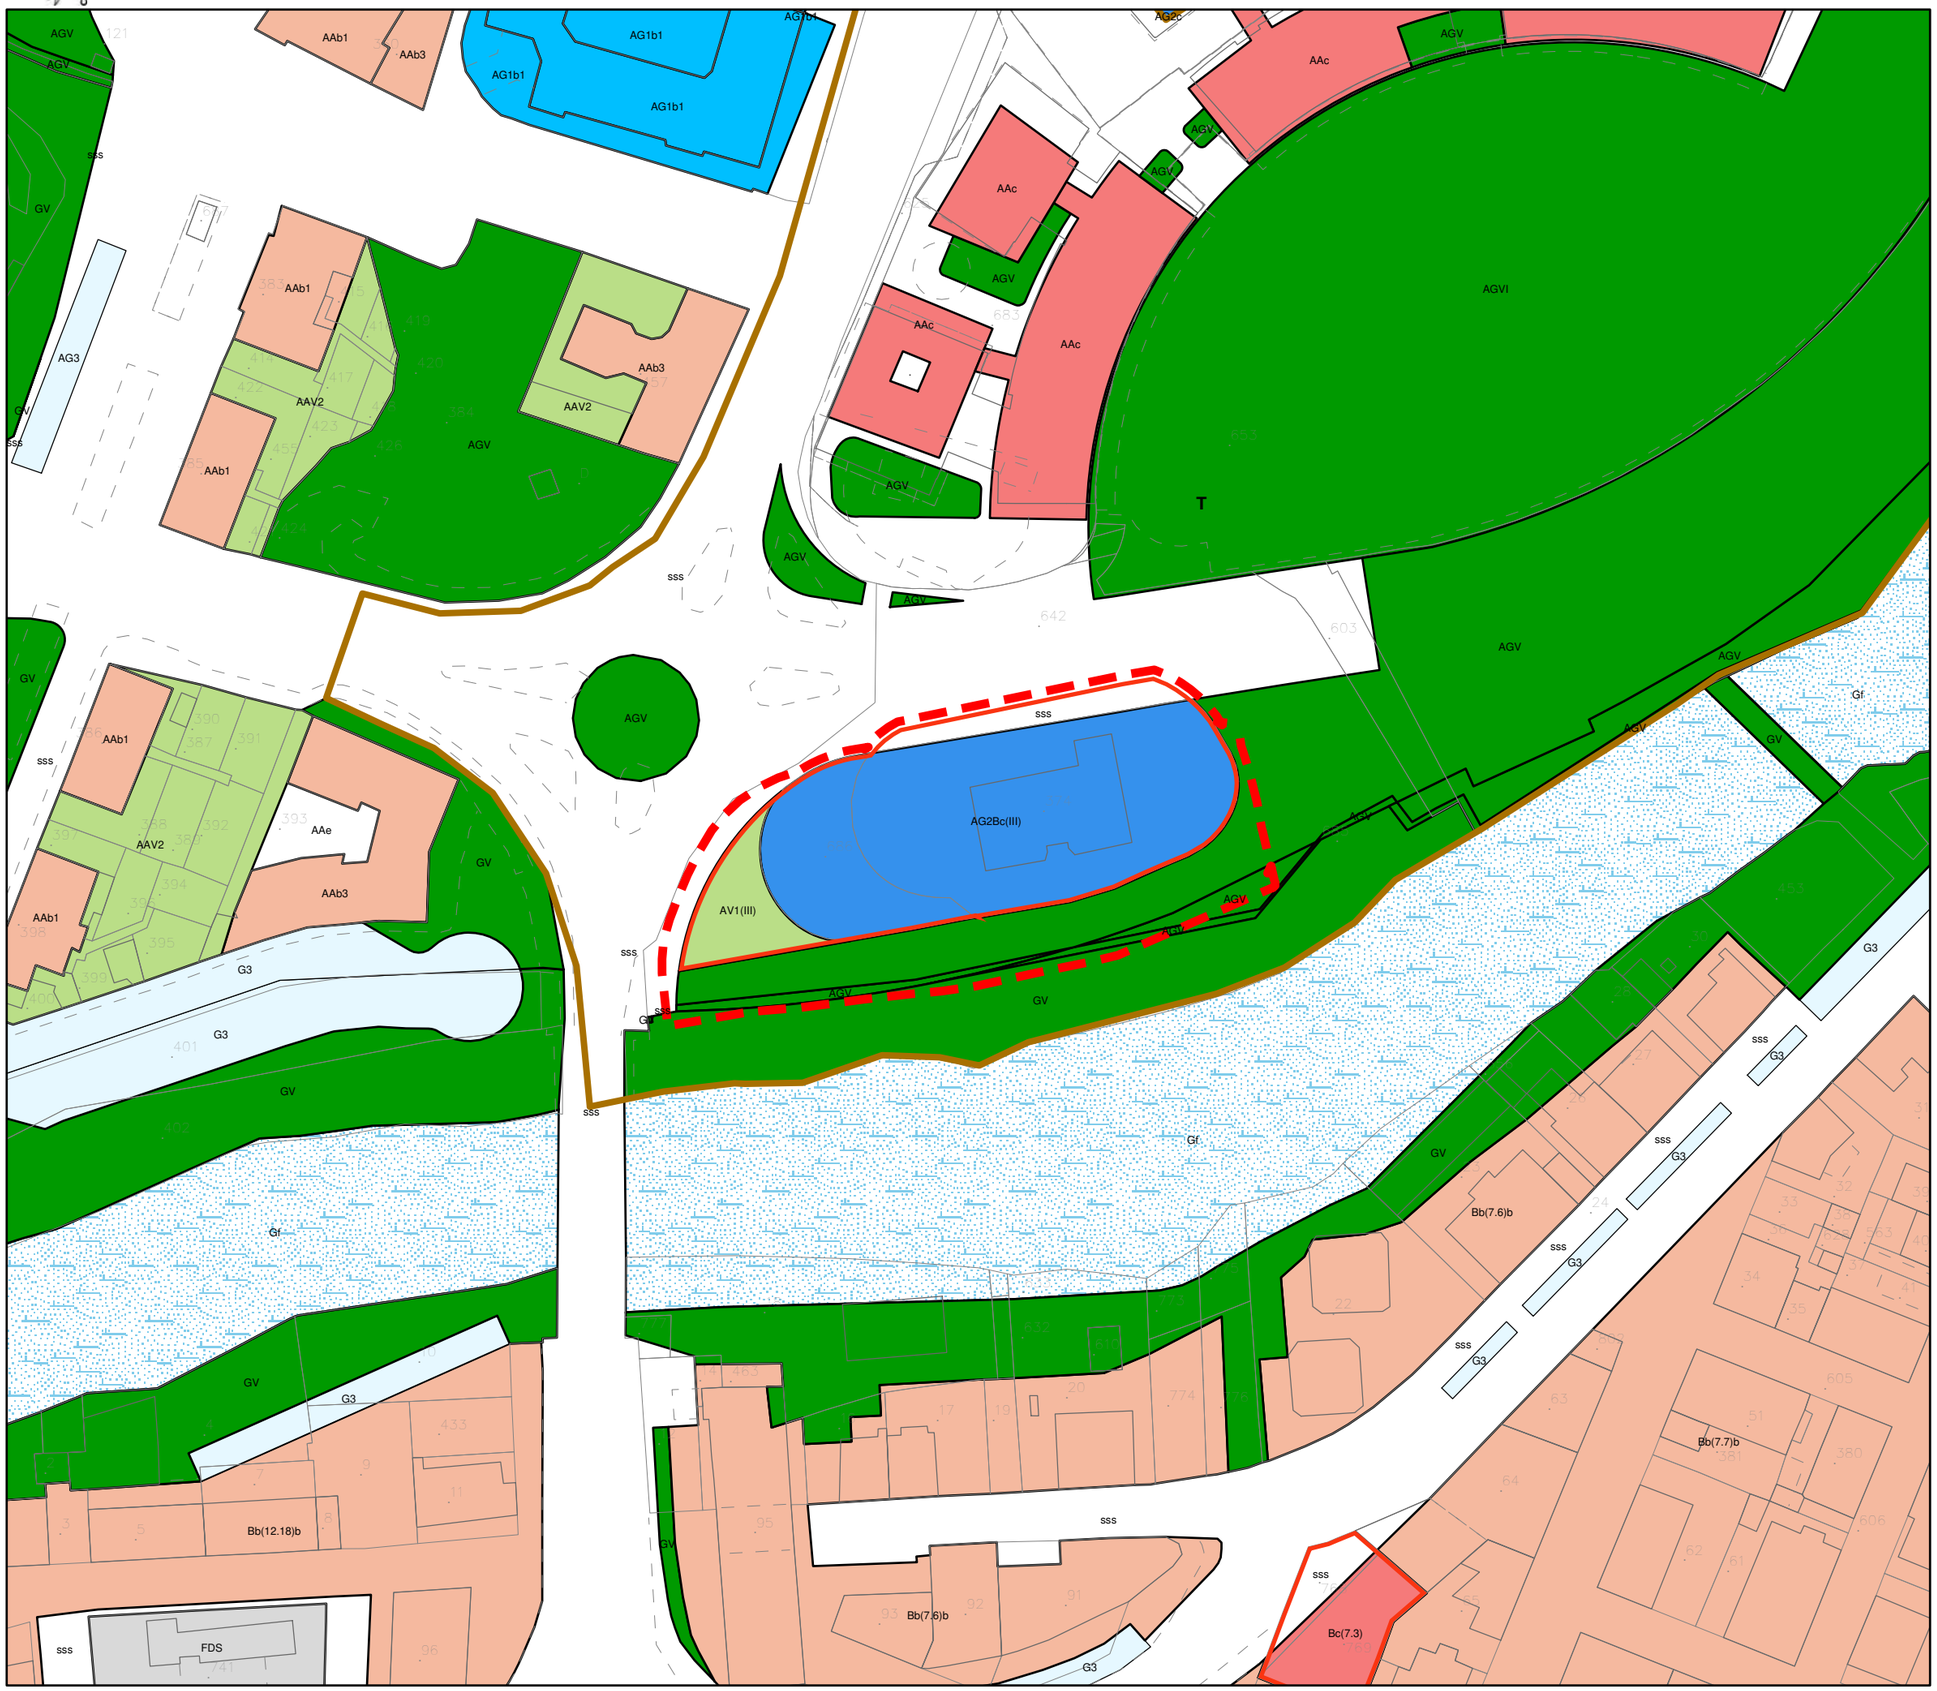

LEGENDA SINTETICA

		Art. N.T.A.
ZONE - A PER INSEDIAMENTI RESIDENZIALI		
AV1	Verde privato	156-174
ZONE - A PER SERVIZI DI QUARTIERE		
AG2Bc	Attrezzature di interesse comune	156-163-170
GV	Spazi pubblici attrezzati a parco	172
ZONE SPECIALI - S		
S	Viabilità/piazze/spazi pubblici	128, 152

Comparti

DELIMITAZIONI
Limite variante parziale

N
O E
S

scala 1:1.000

0 5 10 20 30 40 50 metri