C O M U N E
D I T E R N I

DIREZIONE URBANISTICA – EDILIZIA PRIVATA
U.O. PROGETTAZIONE E GESTIONE URBANISTICA

03-OP-096

VARIANTE PARZIALE AL PRG
PARTE STRUTTURALE E PARTE OPERATIVA

Loc. Santa Maria in Valle - Collestatte

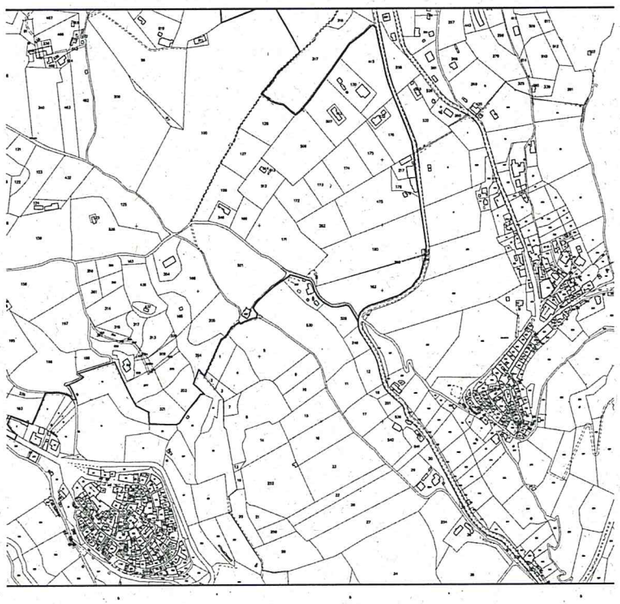

Adozione:		Approvazione:
Delibera di C.C. n. 370 del 16.12.2019		Delibera di C.C. n. 100 del 17.06.2020

ELABORATI GRAFICI DI VARIANTE	DATA: Marzo 2018 AGGIORNAMENTO: Settembre 2019
	SCALA: 1:2.000
	FILE:

DIRIGENTE

DOTT. MARCO FATTORE

PROGETTISTI

ARCH. CINZIA MATTOLI

COLLABORATORI

ARCH. STEFANO BALDIERI
M.A. ROBERTA MORICONI

03-OP-096
VARIANTE PARZIALE AL PRG
PARTE STRUTTURALE E PARTE OPERATIVA
Loc. Santa Maria in Valle - Collestatte

VARIANTE PARZIALE AL P.R.G.

Parte strutturale Tav. 5.1

Parte operativa Tav. A

Comune di Terni

ZONIZZAZIONE

Variante parziale al P.R.G. - Parte Strutturale -

Estratto Tavola "5.1"

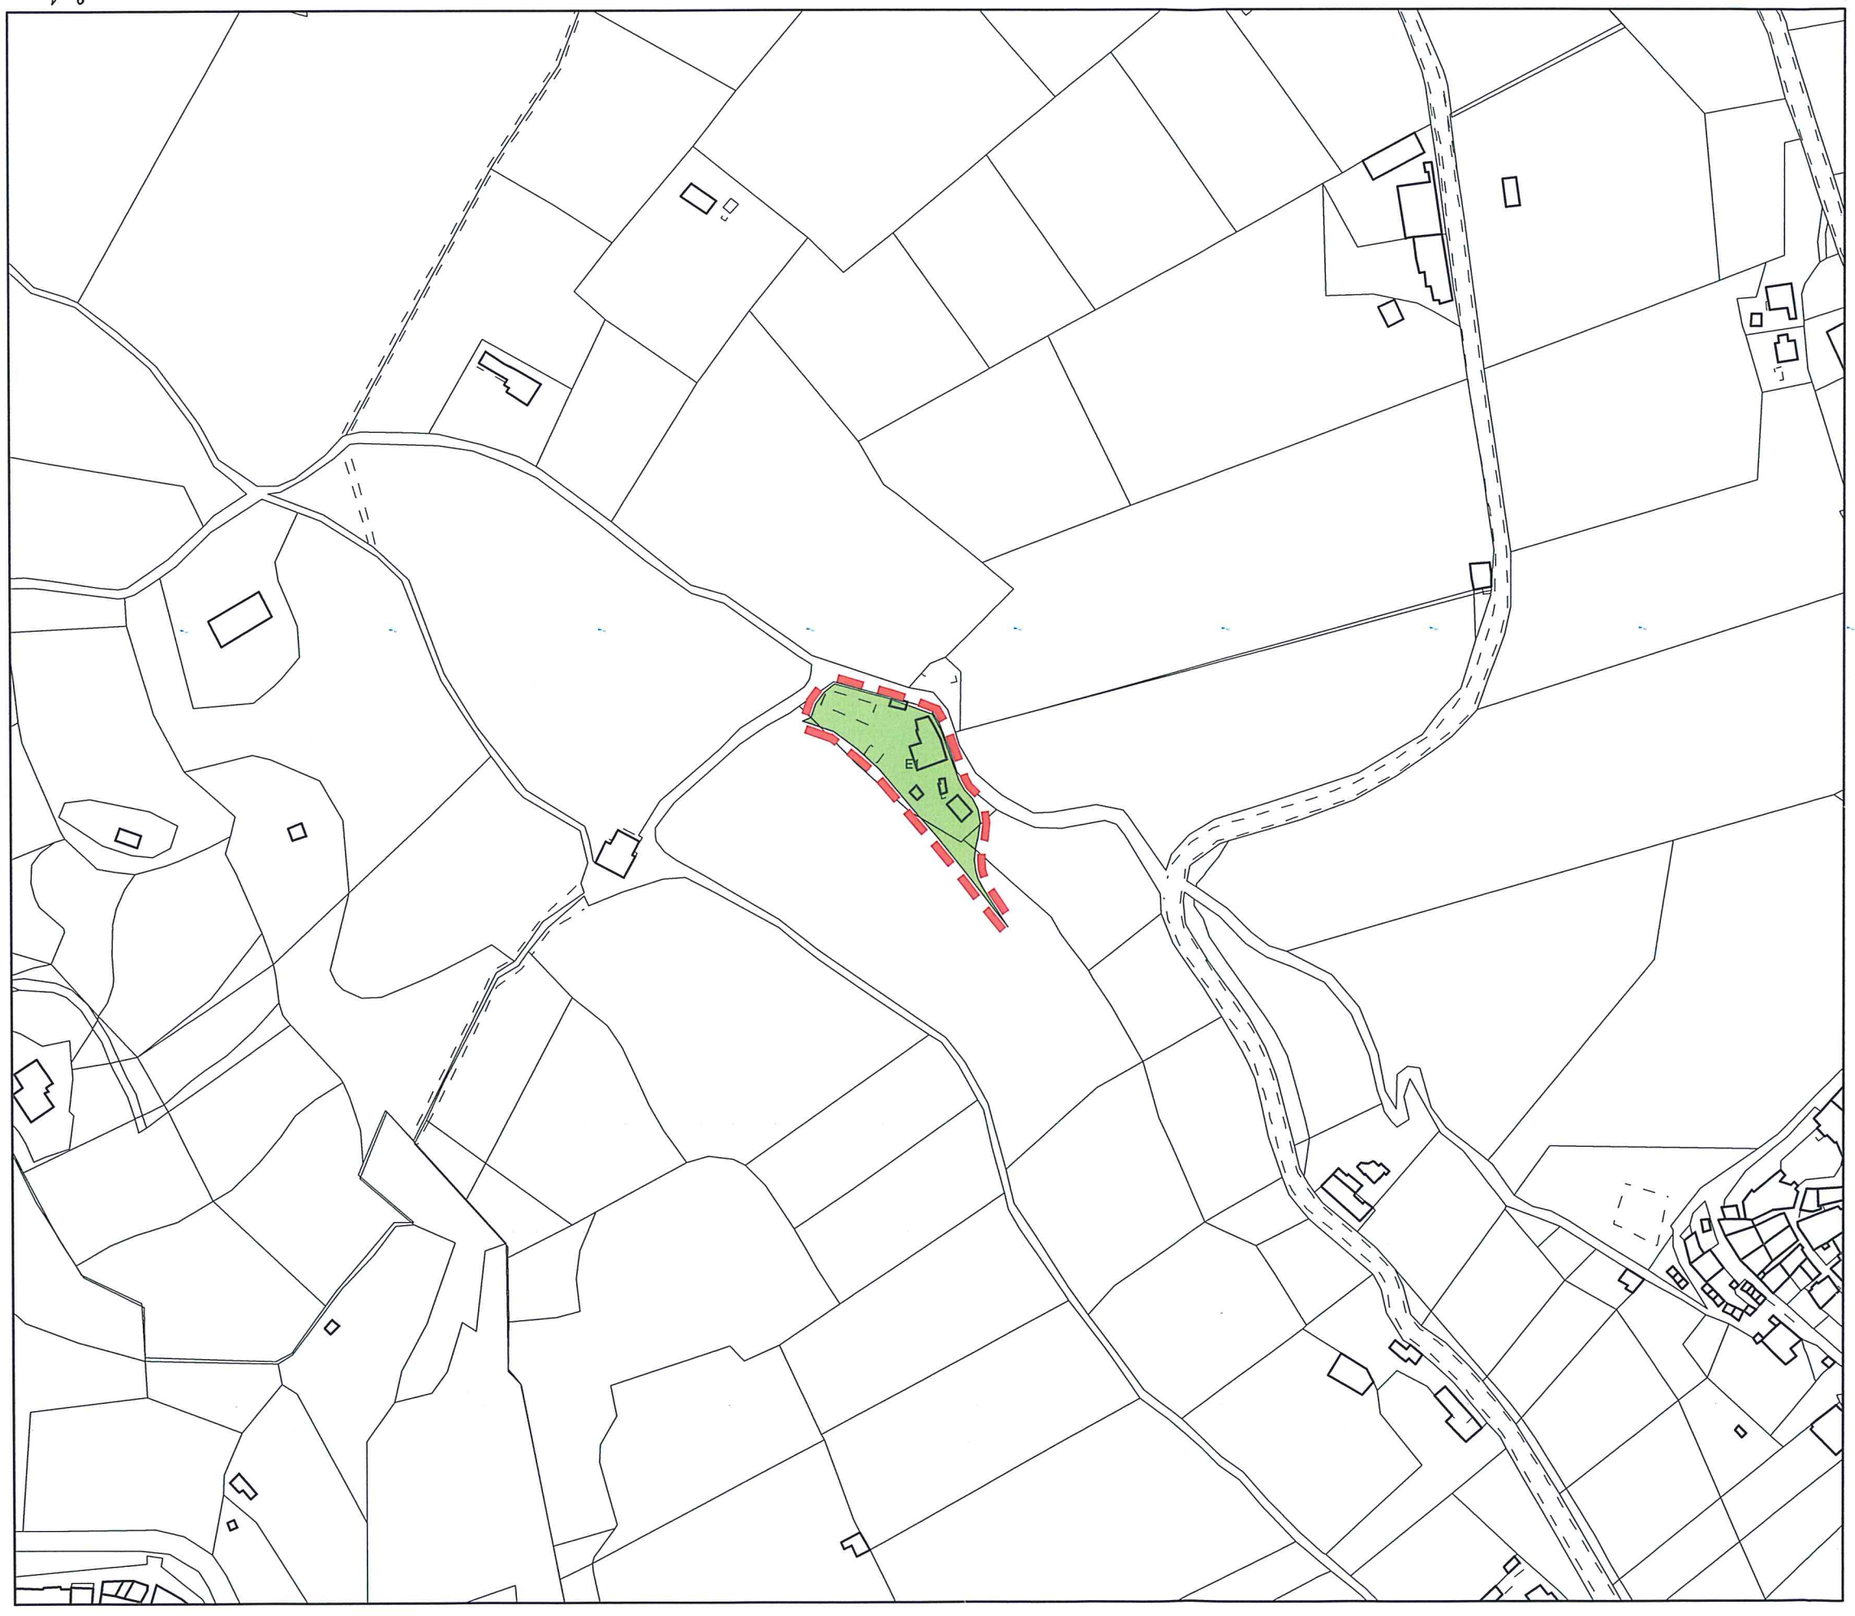

LEGENDA

Limite variante parziale

E1 ZONE AGRICOLE DI CONSERVAZIONE (art. 74)

N

O E

S

scala 1:2.000

0 10 20 40 60 80 100 metri

Comune di Terni

ZONIZZAZIONE

Variante parziale al P.R.G.
- Parte Operativa -

Estratto Tavola "A"

EF(5)

LEGENDA SINTETICA

		Art. N.T.A.
ZONE - E AGRICOLE		
EF(5)	Agricole	94, 99 e 100

DELIMITAZIONI
Limite variante parziale

N
O E
S

scala 1:2.000

0 10 20 40 60 80 100 metri