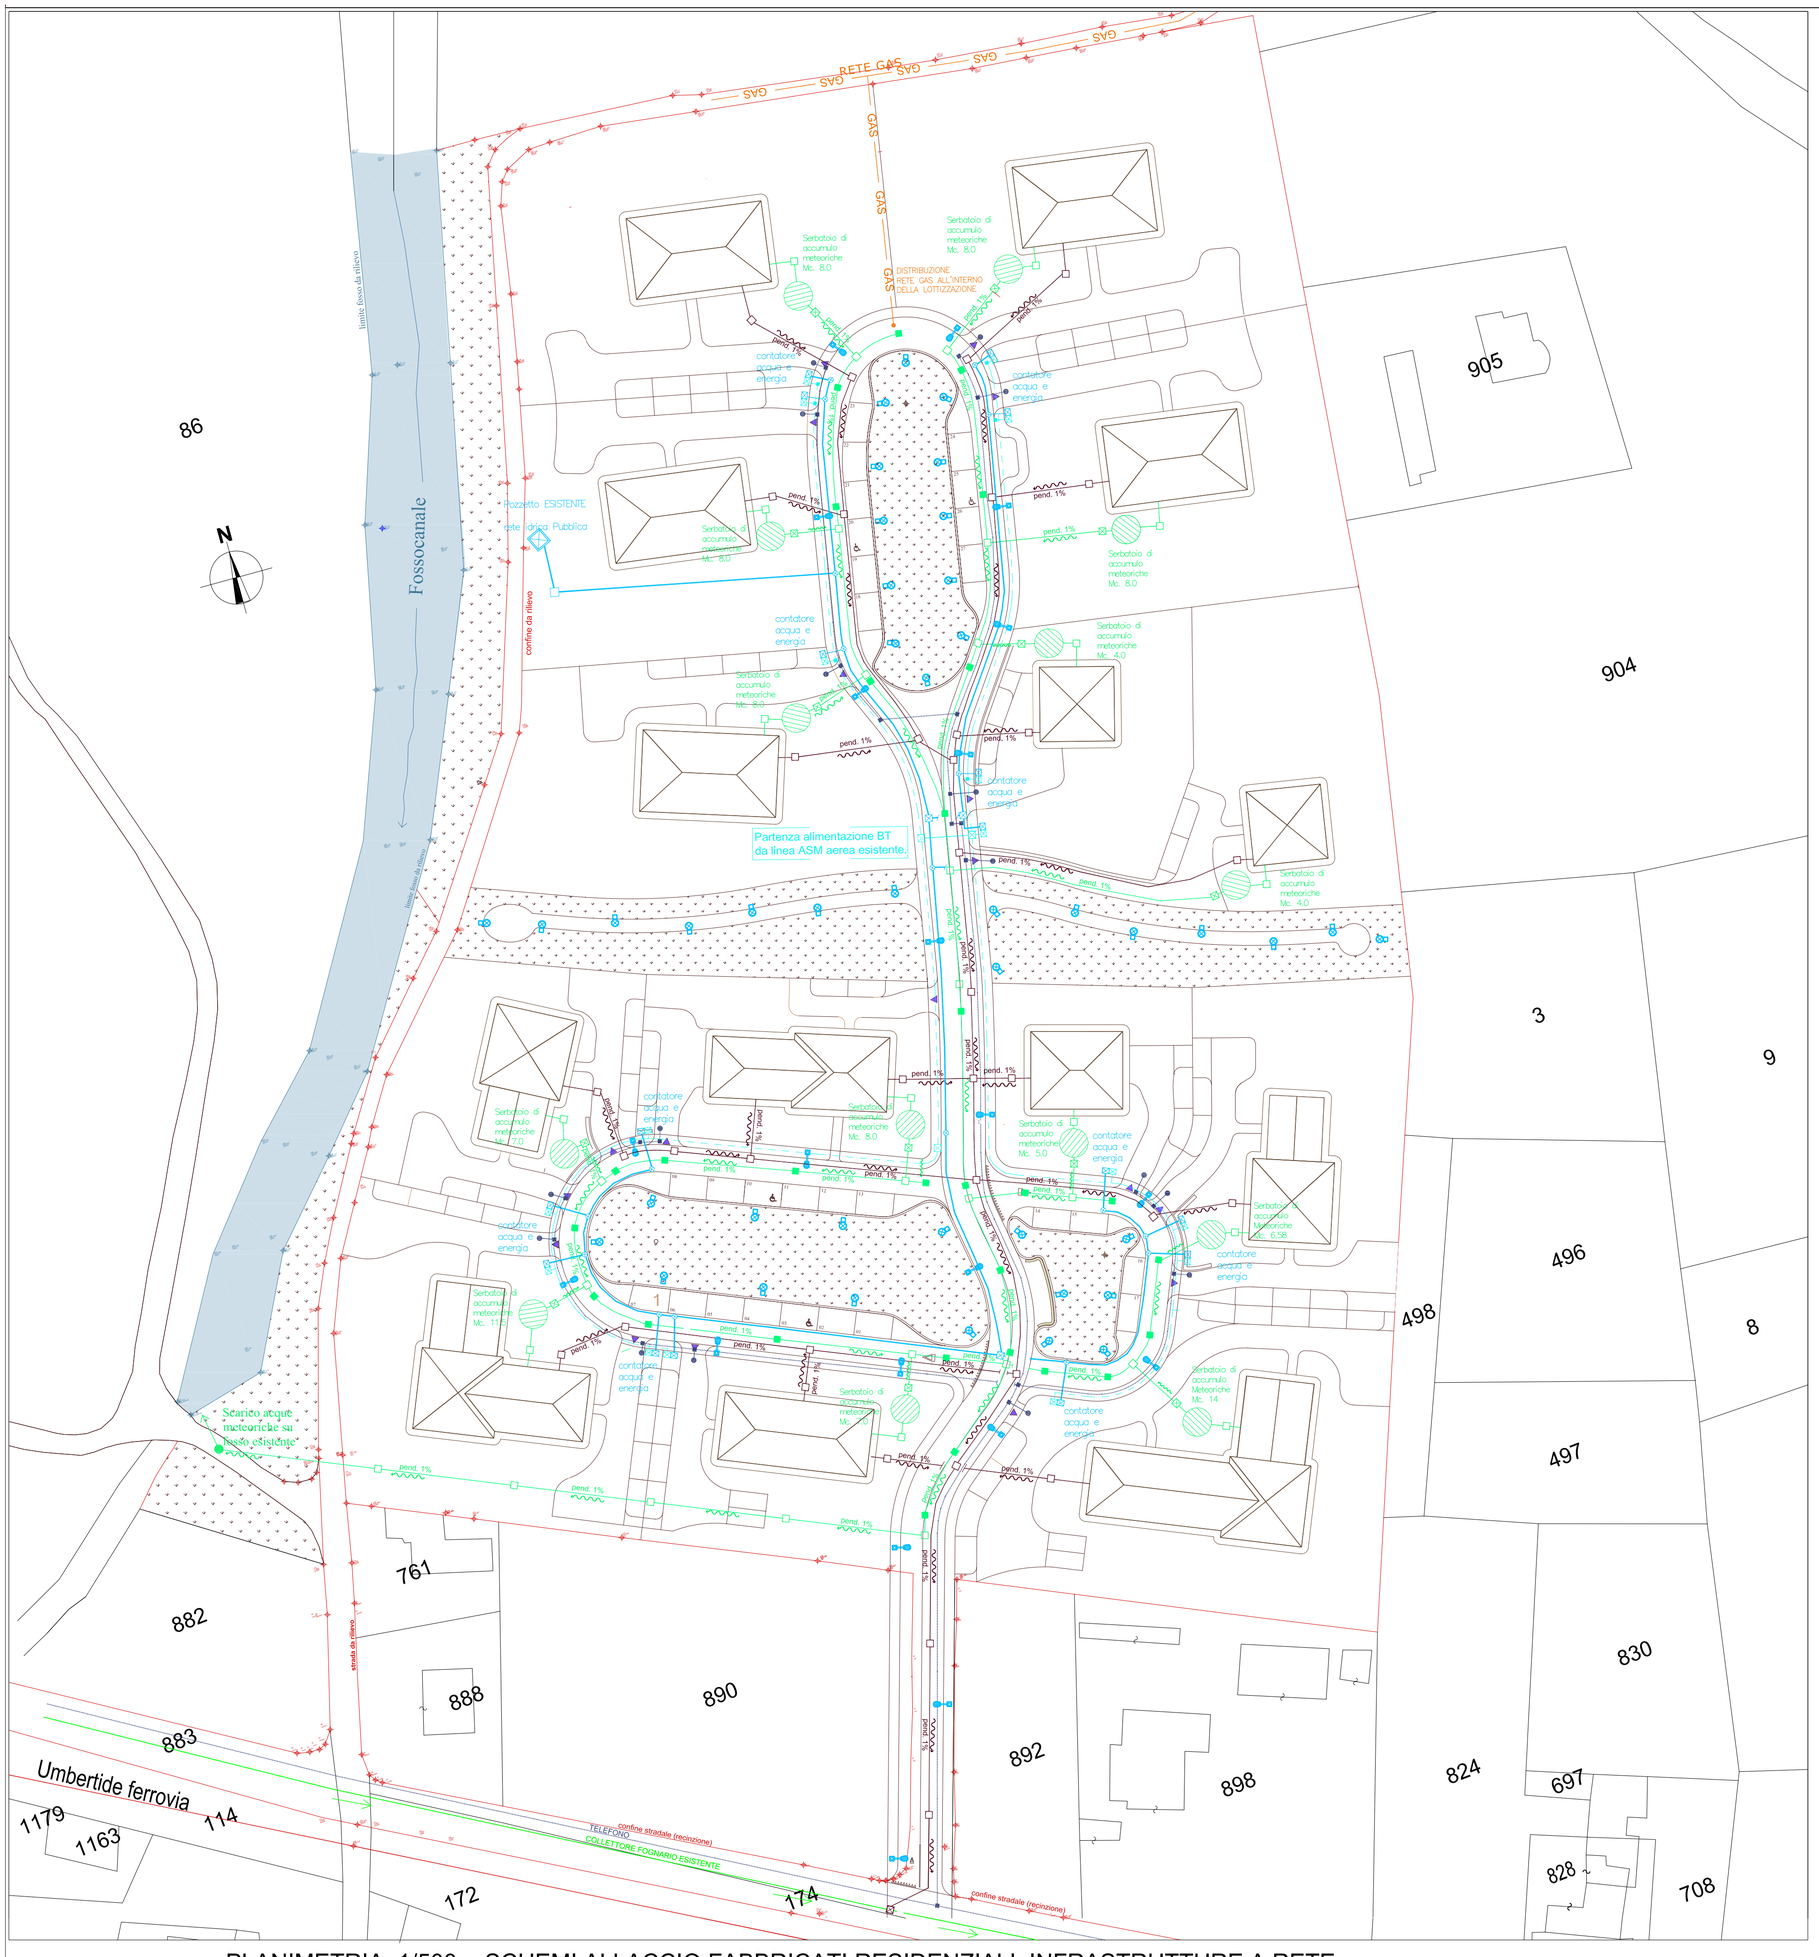

PLANIMETRIA 1/500 - SCHEMI ALLACCIO FABBRICATI RESIDENZIALI INFRASTRUTTURE A RETE

LEGENDA

TUBAZIONE IN PVC TIPO SN8 PER ACQUE METEORICHE CON SPESSORI E CARATTERISTICHE CONFORMI ALLE NORME UNI EN 1401-2

POZZETTO SIFONATO DI RACCOLTA ACQUE METEORICHE IN CEMENTO ARMATO cm 40x40 COMPLETO DI CHIUSINO IN GHISA SFEROIDALE CON RESISTENZA A ROTTURA DI 40t

POZZETTO PER FOGNE ACQUE BIANCHE IN CEMENTO ARMATO cm 80x80 COMPLETO DI CADITOIA IN GHISA SFEROIDALE CON RESISTENZA A ROTTURA DI 40t

BOCCA DI LUPO PER ACQUE BIANCHE

POZZETTO DI ISPEZIONE CLS PREFABBRICATO 60x60 cm (LUCE INTERNA) TIPO "TELECOM" – CHIUSINO IN GHISA CARRABILE 40 t

TUBAZIONE FLESSIBILE IN POLIETILENE DOPPIA PARETE n. 2 ø 125

RETE DISTRIBUZIONE MEDIA TENSIONE
POZZETTO DI ISPEZIONE CLS 100x100 cm – CHIUSINO IN GHISA CARRABILE 40 t

RETE DISTRIBUZIONE MEDIA TENSIONE
n. 2 CORRUGATI PE DOPPIA PARETE PER FOGNATURE INTERRATI ø 200
n. 1 CORRUGATO PE DOPPIA PARETE PER FOGNATURE INTERRATO ø 90
TRECCIA Cu 35 mmq. NUDA DIRETTAMENTE INTERRATA

RETE DISTRIBUZIONE BASSA TENSIONE
POZZETTO DI ISPEZIONE CLS 60x60 cm – CHIUSINO IN GHISA CARRABILE 40 t

RETE DISTRIBUZIONE BASSA TENSIONE DI PROGETTO
CORRUGATO PEAD DOPPIA PARETE SN4 IN BARRE DA 6,00 m

TUBAZIONE IN PVC TIPO SN8 PER FOGNATURE NERE
CON SPESSORI E CARATTERISTICHE CONFORMI
ALLE NORME UNI EN 1401-2

POZZETTO PER FOGNE ACQUE NERE
IN CEMENTO ARMATO cm 80x80
COMPLETO DI CHIUSINO IN GHISA SFEROIDALE
CON RESISTENZA A ROTTURA DI 40t

TUBAZIONE IN POLIETILENE ø90 ALTA DENSITA'
PN 25 PER RETE IDRICA

TUBAZIONE IN POLIETILENE ø90 TIPO S5 PER RETE GAS INTERRATA

PALO CON ARMATURA STRADALE PUBBLICA ILLUMINAZIONE (OMOLOGATE ANTI-INQUINAMENTO LUMINOSO)

PALO CON ARMATURA ARREDO URBANO (OMOLOGATE ANTI-INQUINAMENTO LUMINOSO)

PROVINCIA DI TERNI

REGIONE DELL'UMBRIA

COMUNE DI TERNI

PIANO ATTUATIVO DI INIZIATIVA PRIVATA PER LA REALIZZAZIONE DI UN COMPLESSO RESIDENZIALE SITO IN LOCALITA' FOSSOCANALE

IMMOBILIARE LE QUERCE S.R.L.
RICHIEDENTE

SCHEMI DI ALLACCIO DEI FABBRICATI RESIDENZIALI ALLE INFRASTRUTTURE A RETE

Capogruppo : Geom. Antonio Fortunati
Per. Ind. Luigi Giansanti. 2p Studio Tecnico Associato

STUDIO TECNICO GEOMETRA FORTUNATI	Timbro professionale	Timbro professionale		DATA: DIC. 2012
				AGG.TO: MAR 2013
			TAV.07/G	RAPP. 1/500

05021 ACQUASPARTA (TERNI) Via S. Francesco 8 Telef./FAX 0744/943524
e-mail studiofortunati@libero.it

I PROGETTISTI SI RISERVANO A TERMINE DI LEGGE LA PROPRIETA' DI QUESTO DISEGNO, CON DIVIETO DI RIPRODURLO O RENDERLO COMUNQUE NOTO A TERZI SENZA LA LORO AUTORIZZAZIONE.