




Comune di Terni

C04 - GABELLETTA FONT. POLO

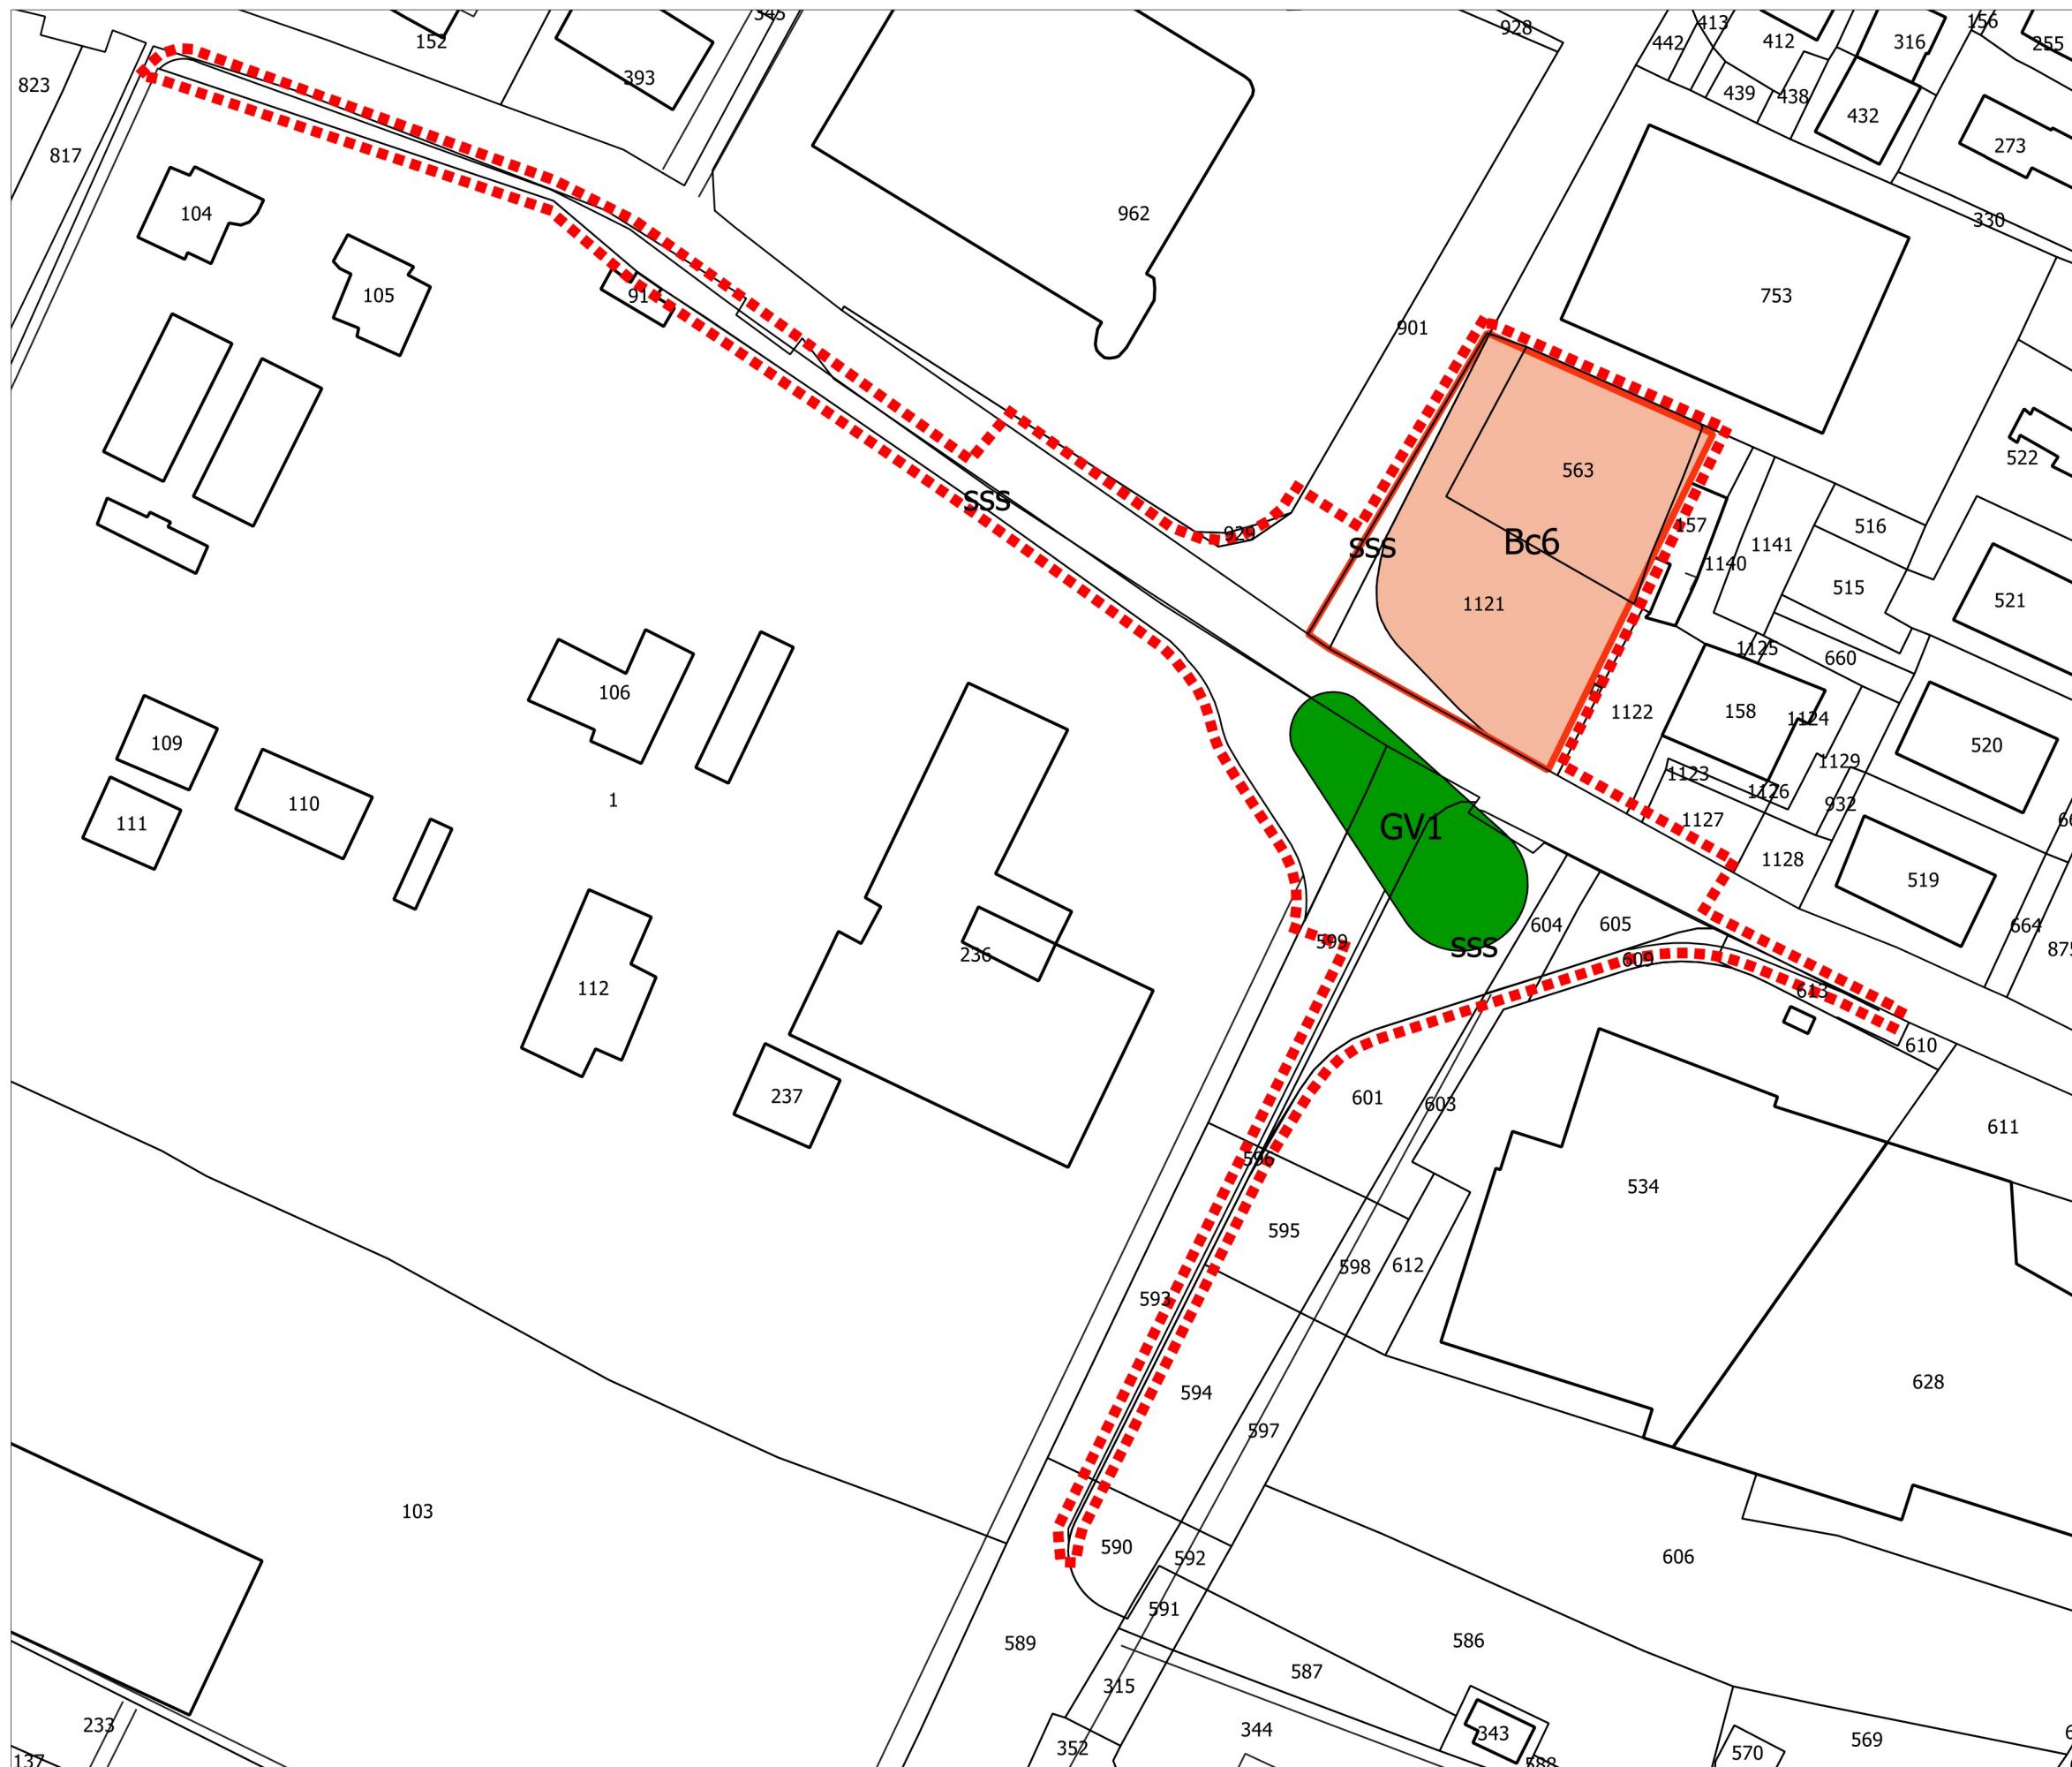

ZONIZZAZIONE

Variante parziale al PRG

- Parte Operativa -

Estratto tavola A

Legenda sintetica

- limite variante
- comparto
- Bc6 - zone di completamento i.f. 1,8 mc/mq - Art. 59
- sss - viabilità - Art. 29
- GV1 - verde spartitraffico art.128

0 20 40 60 80 m