FEDERAZIONE ITALIANA CANOTTAGGIO
Viale Tiziano, 74 (39,81 km) 00196 Roma,
Centro Tecnico Sportivo Federale Lago di Piediluco - 05100 Terni

REGIONE UMBRIA

PROGETTO DEFINITIVO PER LAVORI D'ADEGUAMENTO E POTENZIAMENTO DELL'

IMPIANTO SPORTIVO PUBBLICO PER IL CANOTTAGGIO

DI PIEDILUCO CENTRO NAUTICO" PAOLO D'ALOJA"

Comune di Terni

VARIANTE URBANISTICA AL PRG PO

ai sensi dell'art. 32 comma 5 e dell'art. 112 comma 4 della l.r. n. 1 del 21/01/2015

proprietà
COMUNE di TERNI

Committente
FEDERAZIONE ITALIANA CANOTAGGIO

Ubicazione
PIEDILUCO - VIALE DELLA PACE TRA I POPOLI
CENTRO NAUTICO "PAOLO D'ALOJA"

CC

ELABORATI GRAFICI

STRALCIO CARTOGRAFIE TAV. A ZONIZZAZIONE
TAV. D CLASSIFICAZIONE ACUSTICA

Ai sensi dell'art. 110 comma 1 lett. c) del R.R. n. 2/015

PROGETTAZIONE: **R.T.P.** Arch. **FABRIZIO DI PATRIZI**,
arch. Miro Virili, ing. Marco Proietti , dott. Luca Latella geol.
Studio di Architettura Ingegneria e Servizi
Via Sant'Andrea n° 16 - Terni - cell.338-8894636 Tel. - Fax. 0744461451 / e-mail: f.dipatrizi@tiscali.it

FEDERAZIONE ITALIANA CANOTTAGGIO
Viale Tiziano, 74 (39,81 km) 00196 Roma,

PROGETTO DEFINITIVO PER LAVORI D'ADEGUAMENTO E POTENZIAMENTO DELL'

IMPIANTO SPORTIVO PUBBLICO PER IL CANOTTAGGIO

DI PIEDILUCO CENTRO NAUTICO PAOLO D'ALOJA

ELABORATI GRAFICI

STRALCIO CARTOGRAFIE TAV. A ZONIZZAZIONE

TAV. D CLASSIFICAZIONE ACUSTICA

Ai sensi dell'art. 110 comma 1 lett. c) del R.R. n. 2/015

DESTINAZIONI DI PIANO		
Strumento urbanistico	**Destinazione Urbanistica**	NTA
PRG parte operativa appro-vato con D.C.C. n. 307 del 15/12/ 2008.	Zona FD4 sottozona F53	Art. 117 co. 15 lett. a)

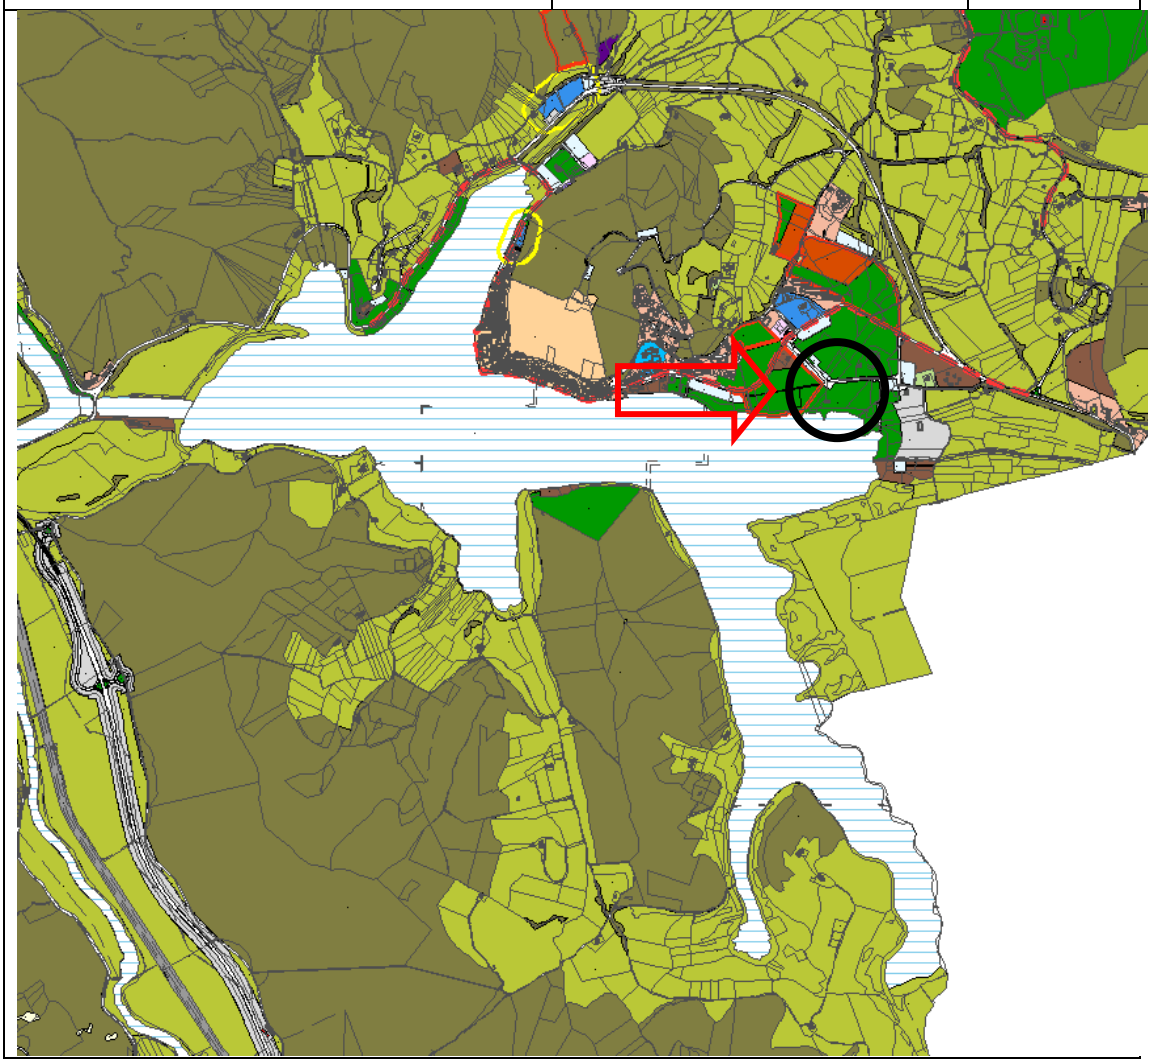

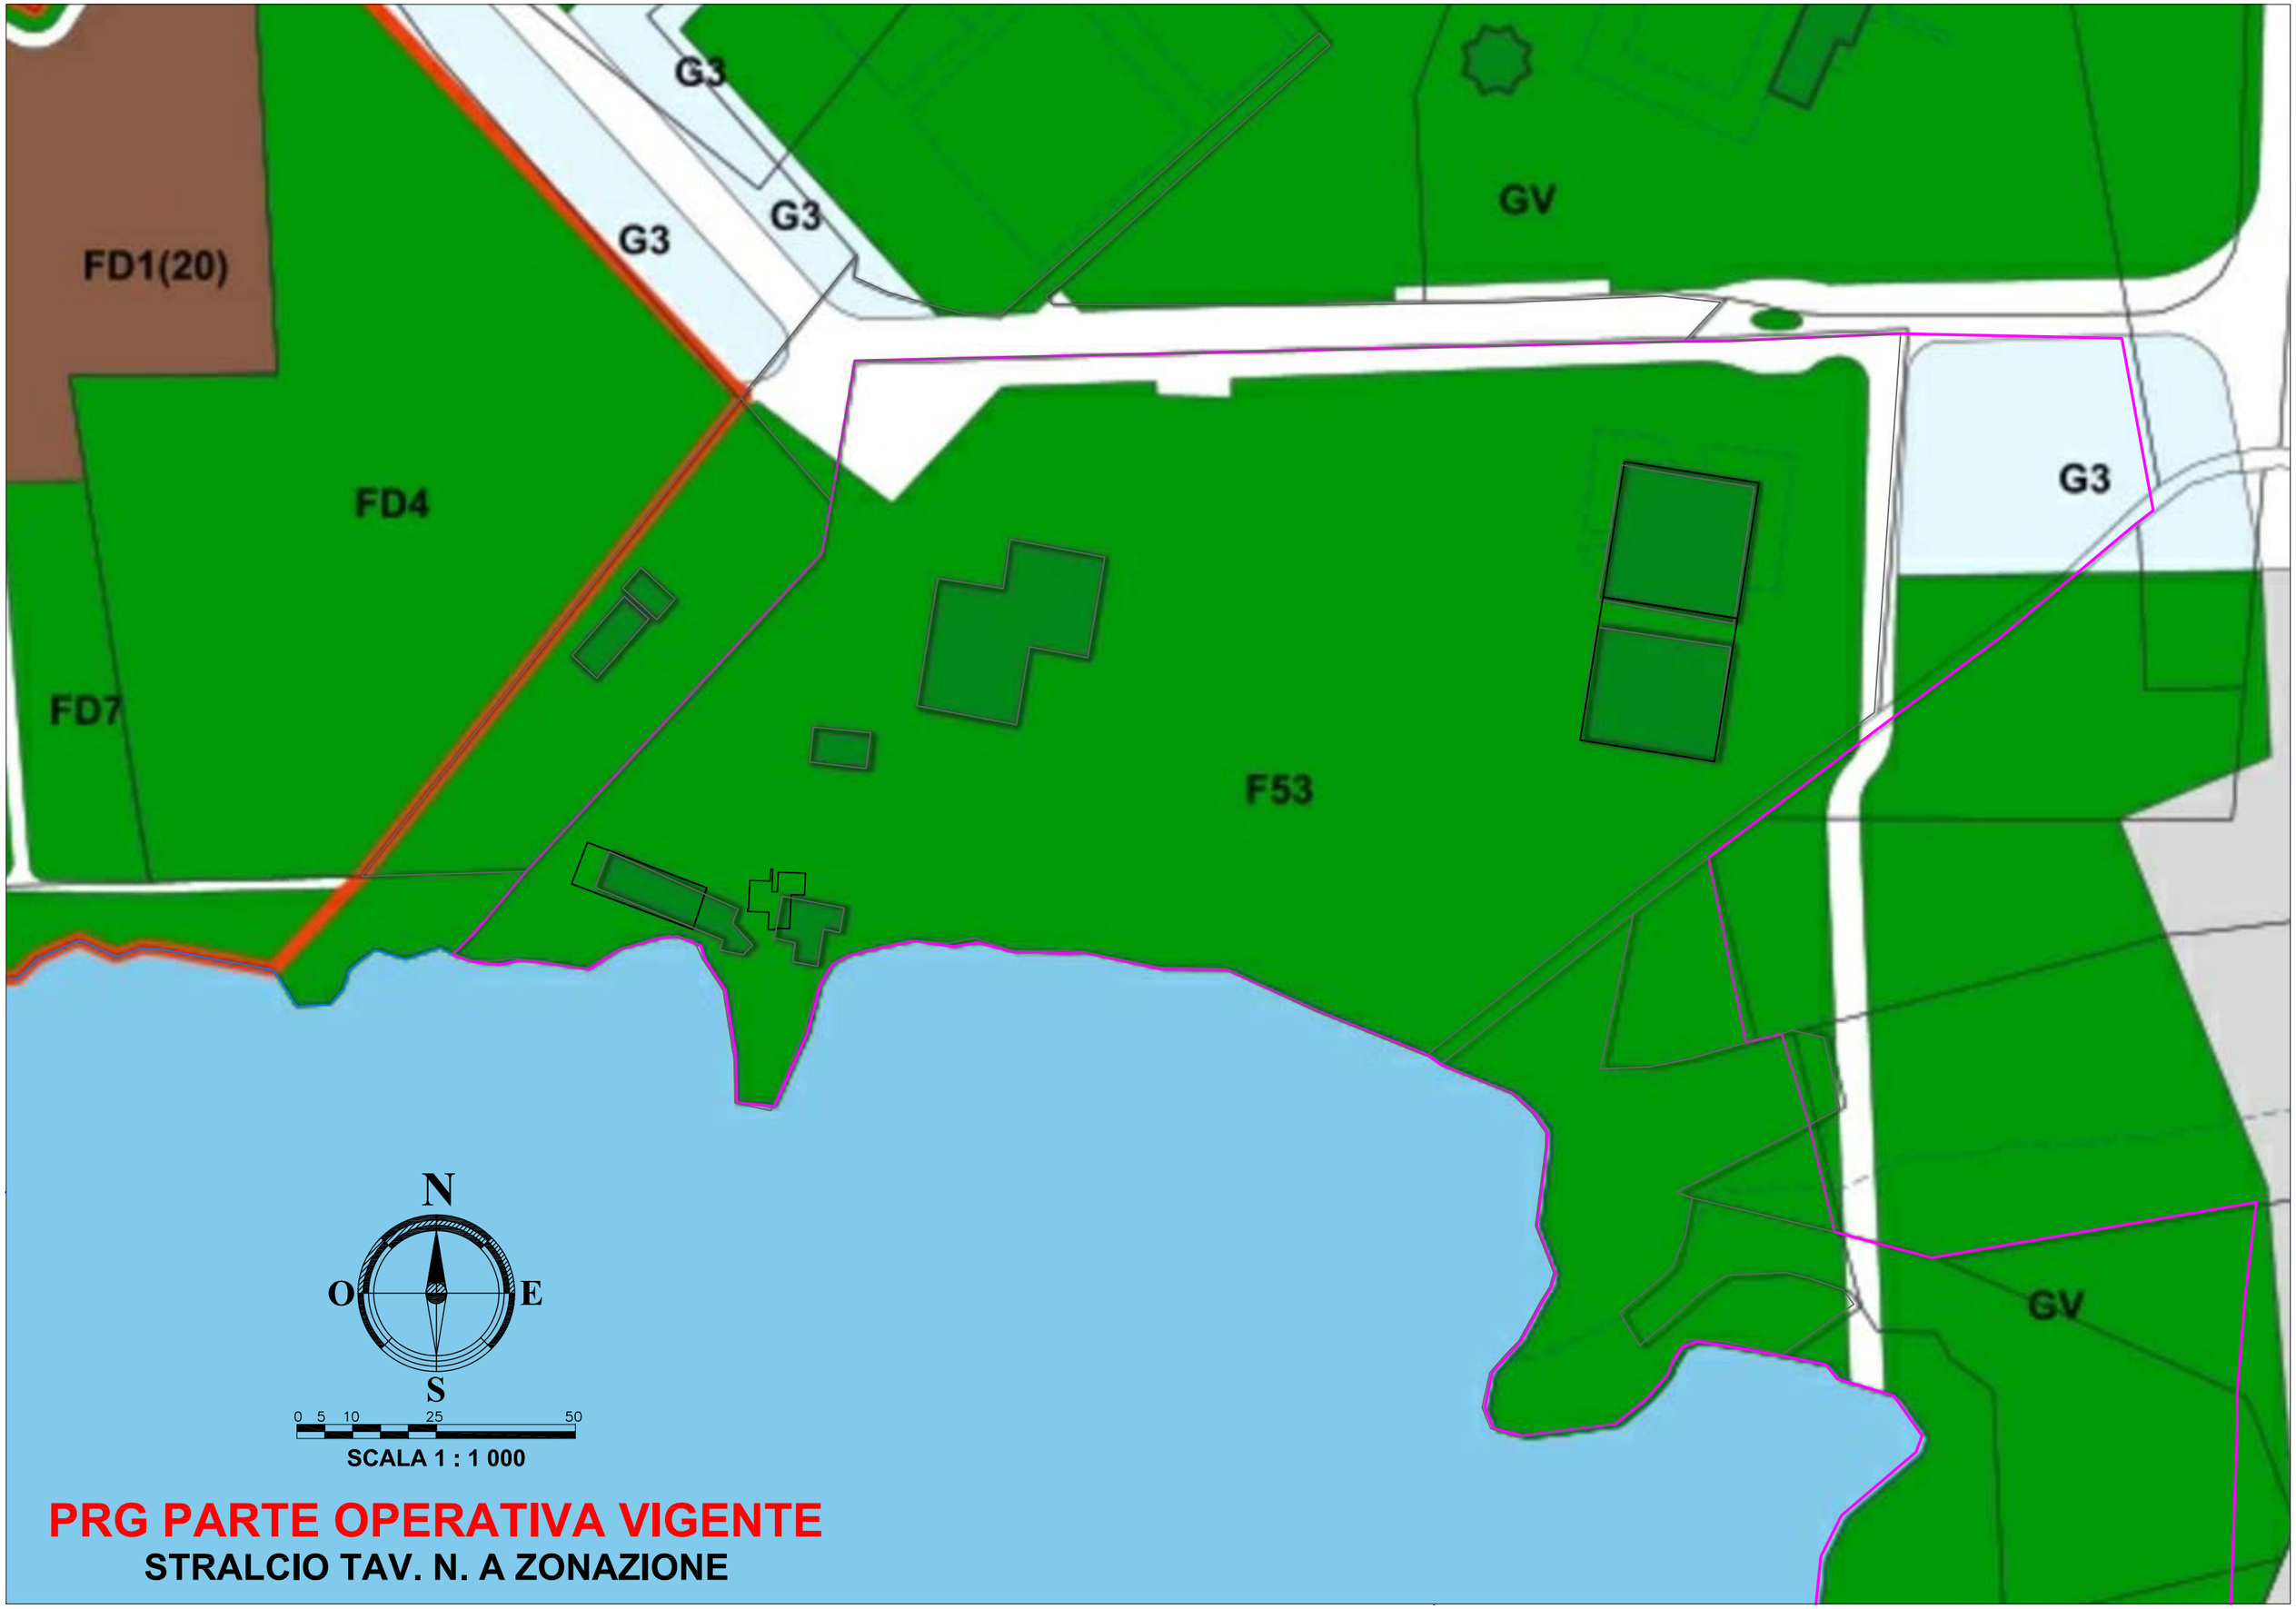

PRG PARTE OPERATIVA VIGENTE

STRALCIO TAV. N. A ZONAZIONE

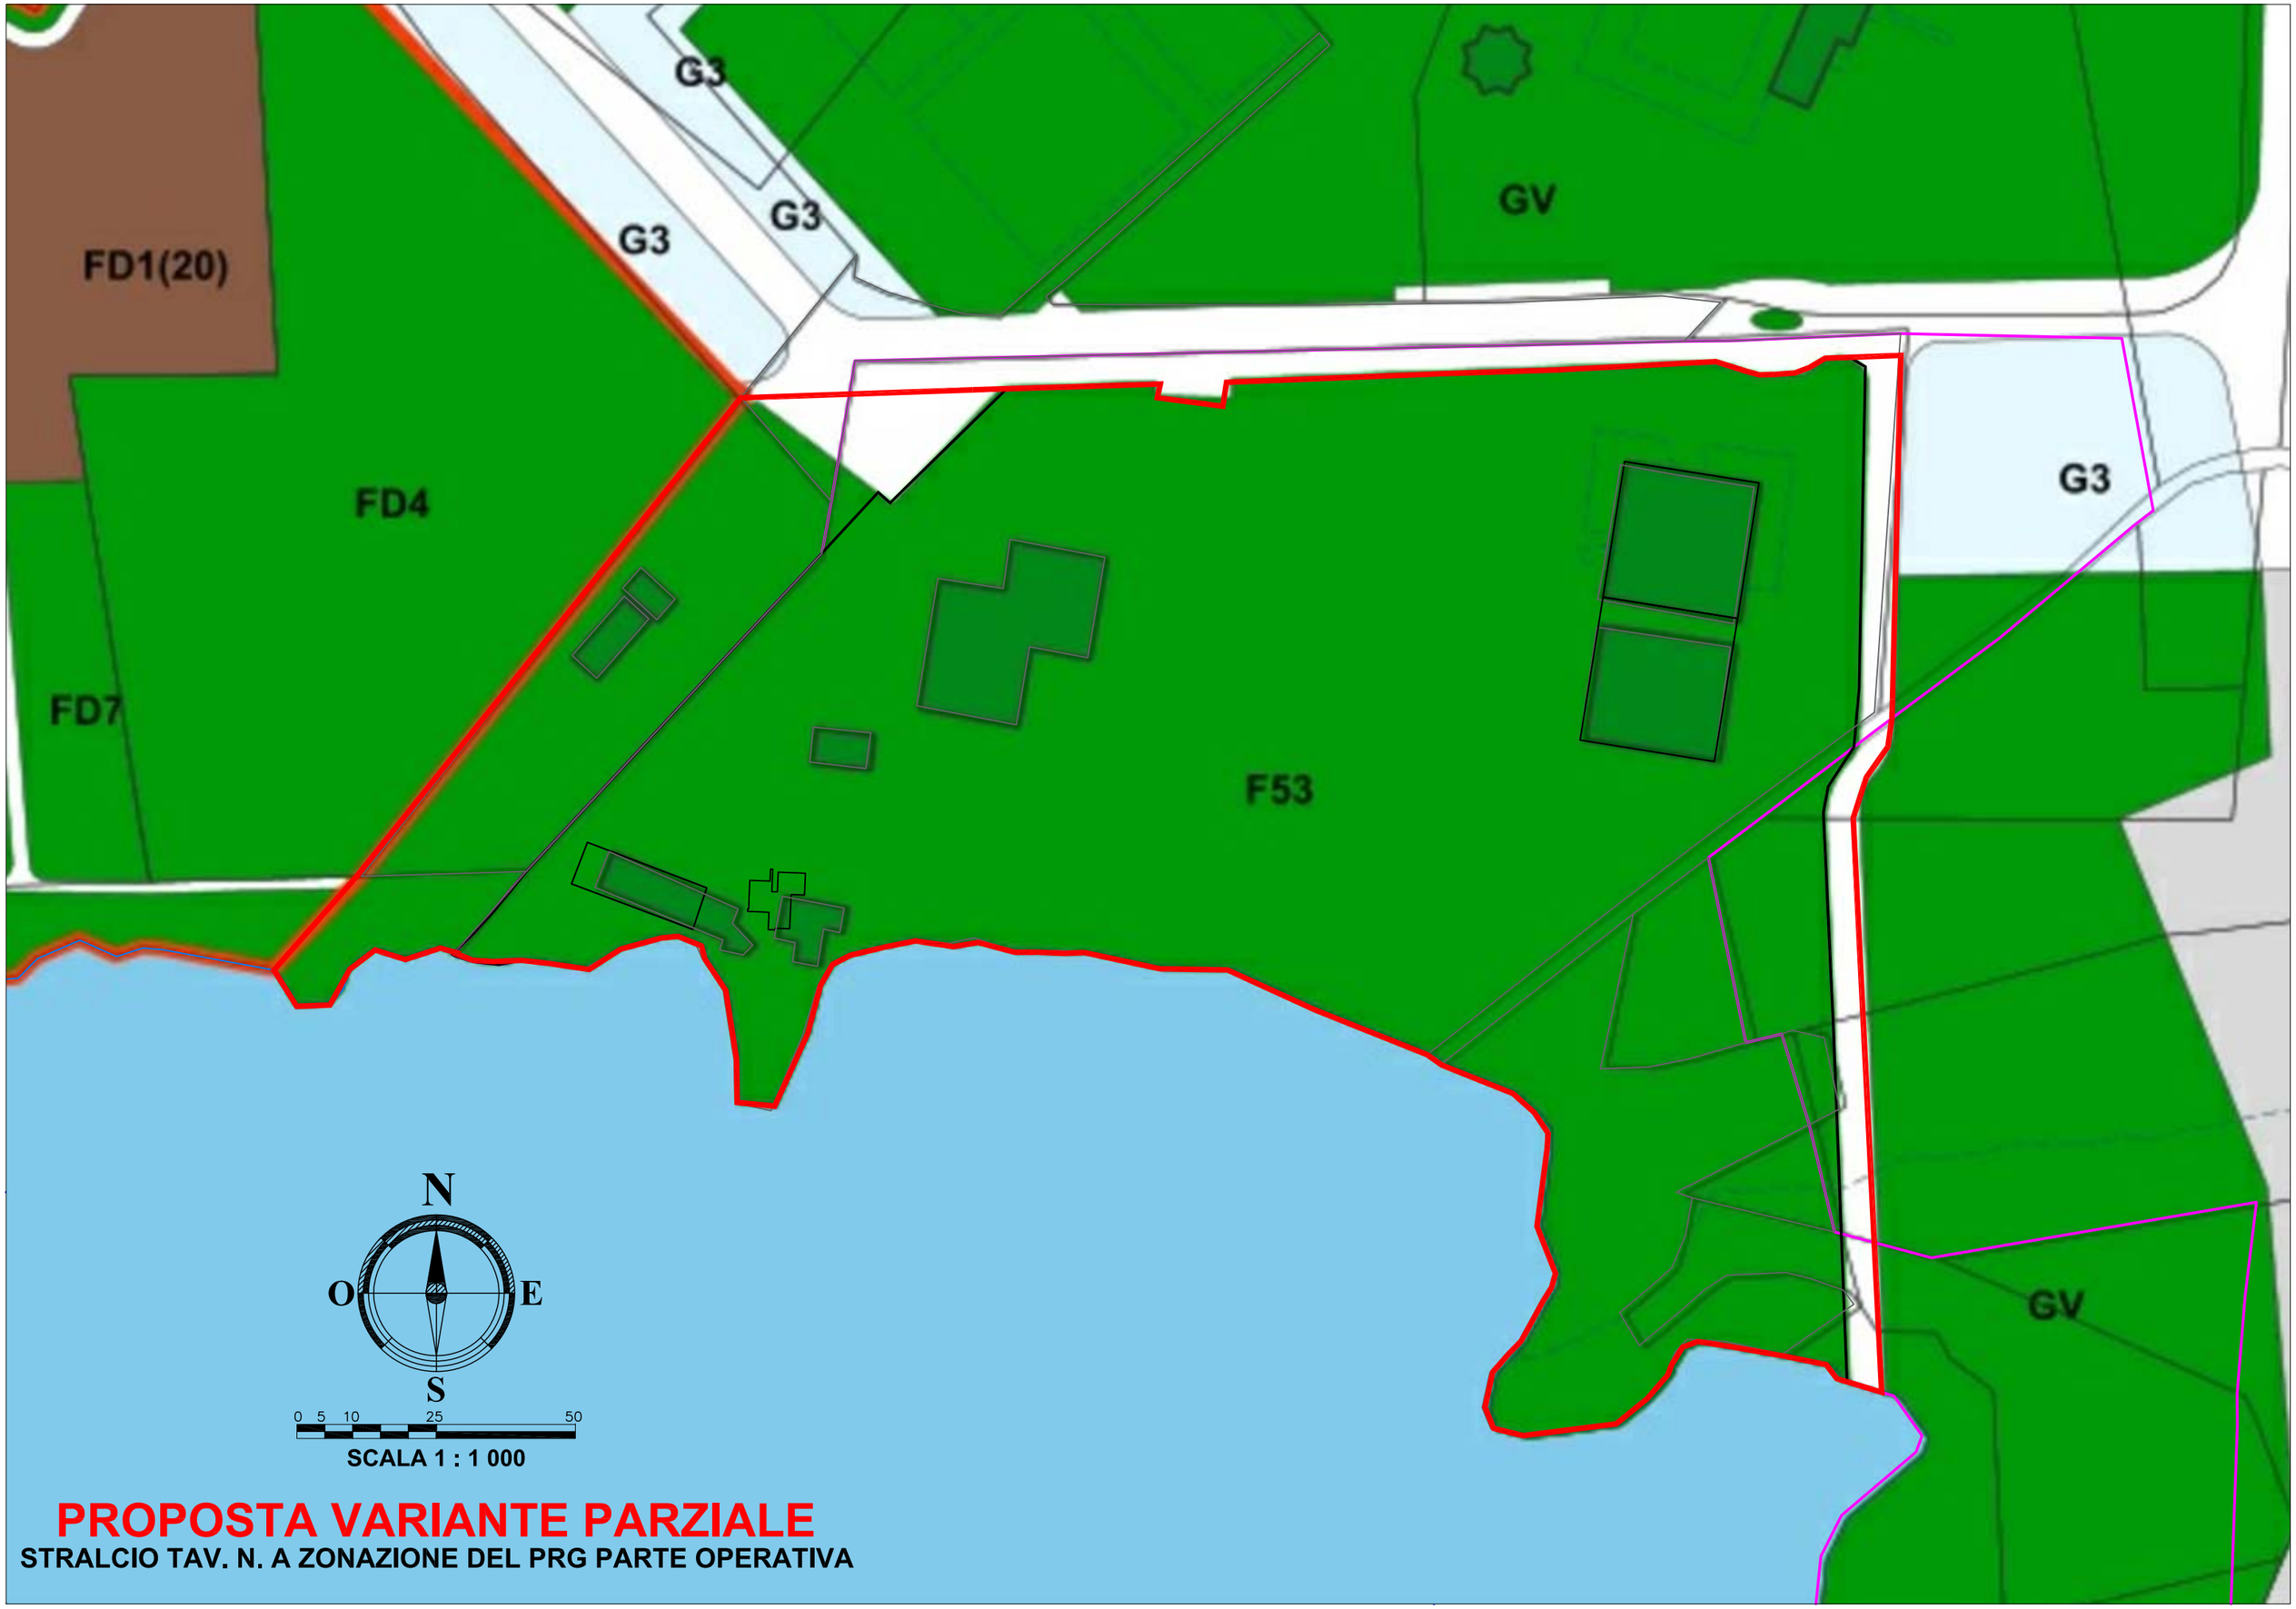

PROPOSTA VARIANTE PARZIALE

STRALCIO TAV. N. A ZONAZIONE DEL PRG PARTE OPERATIVA

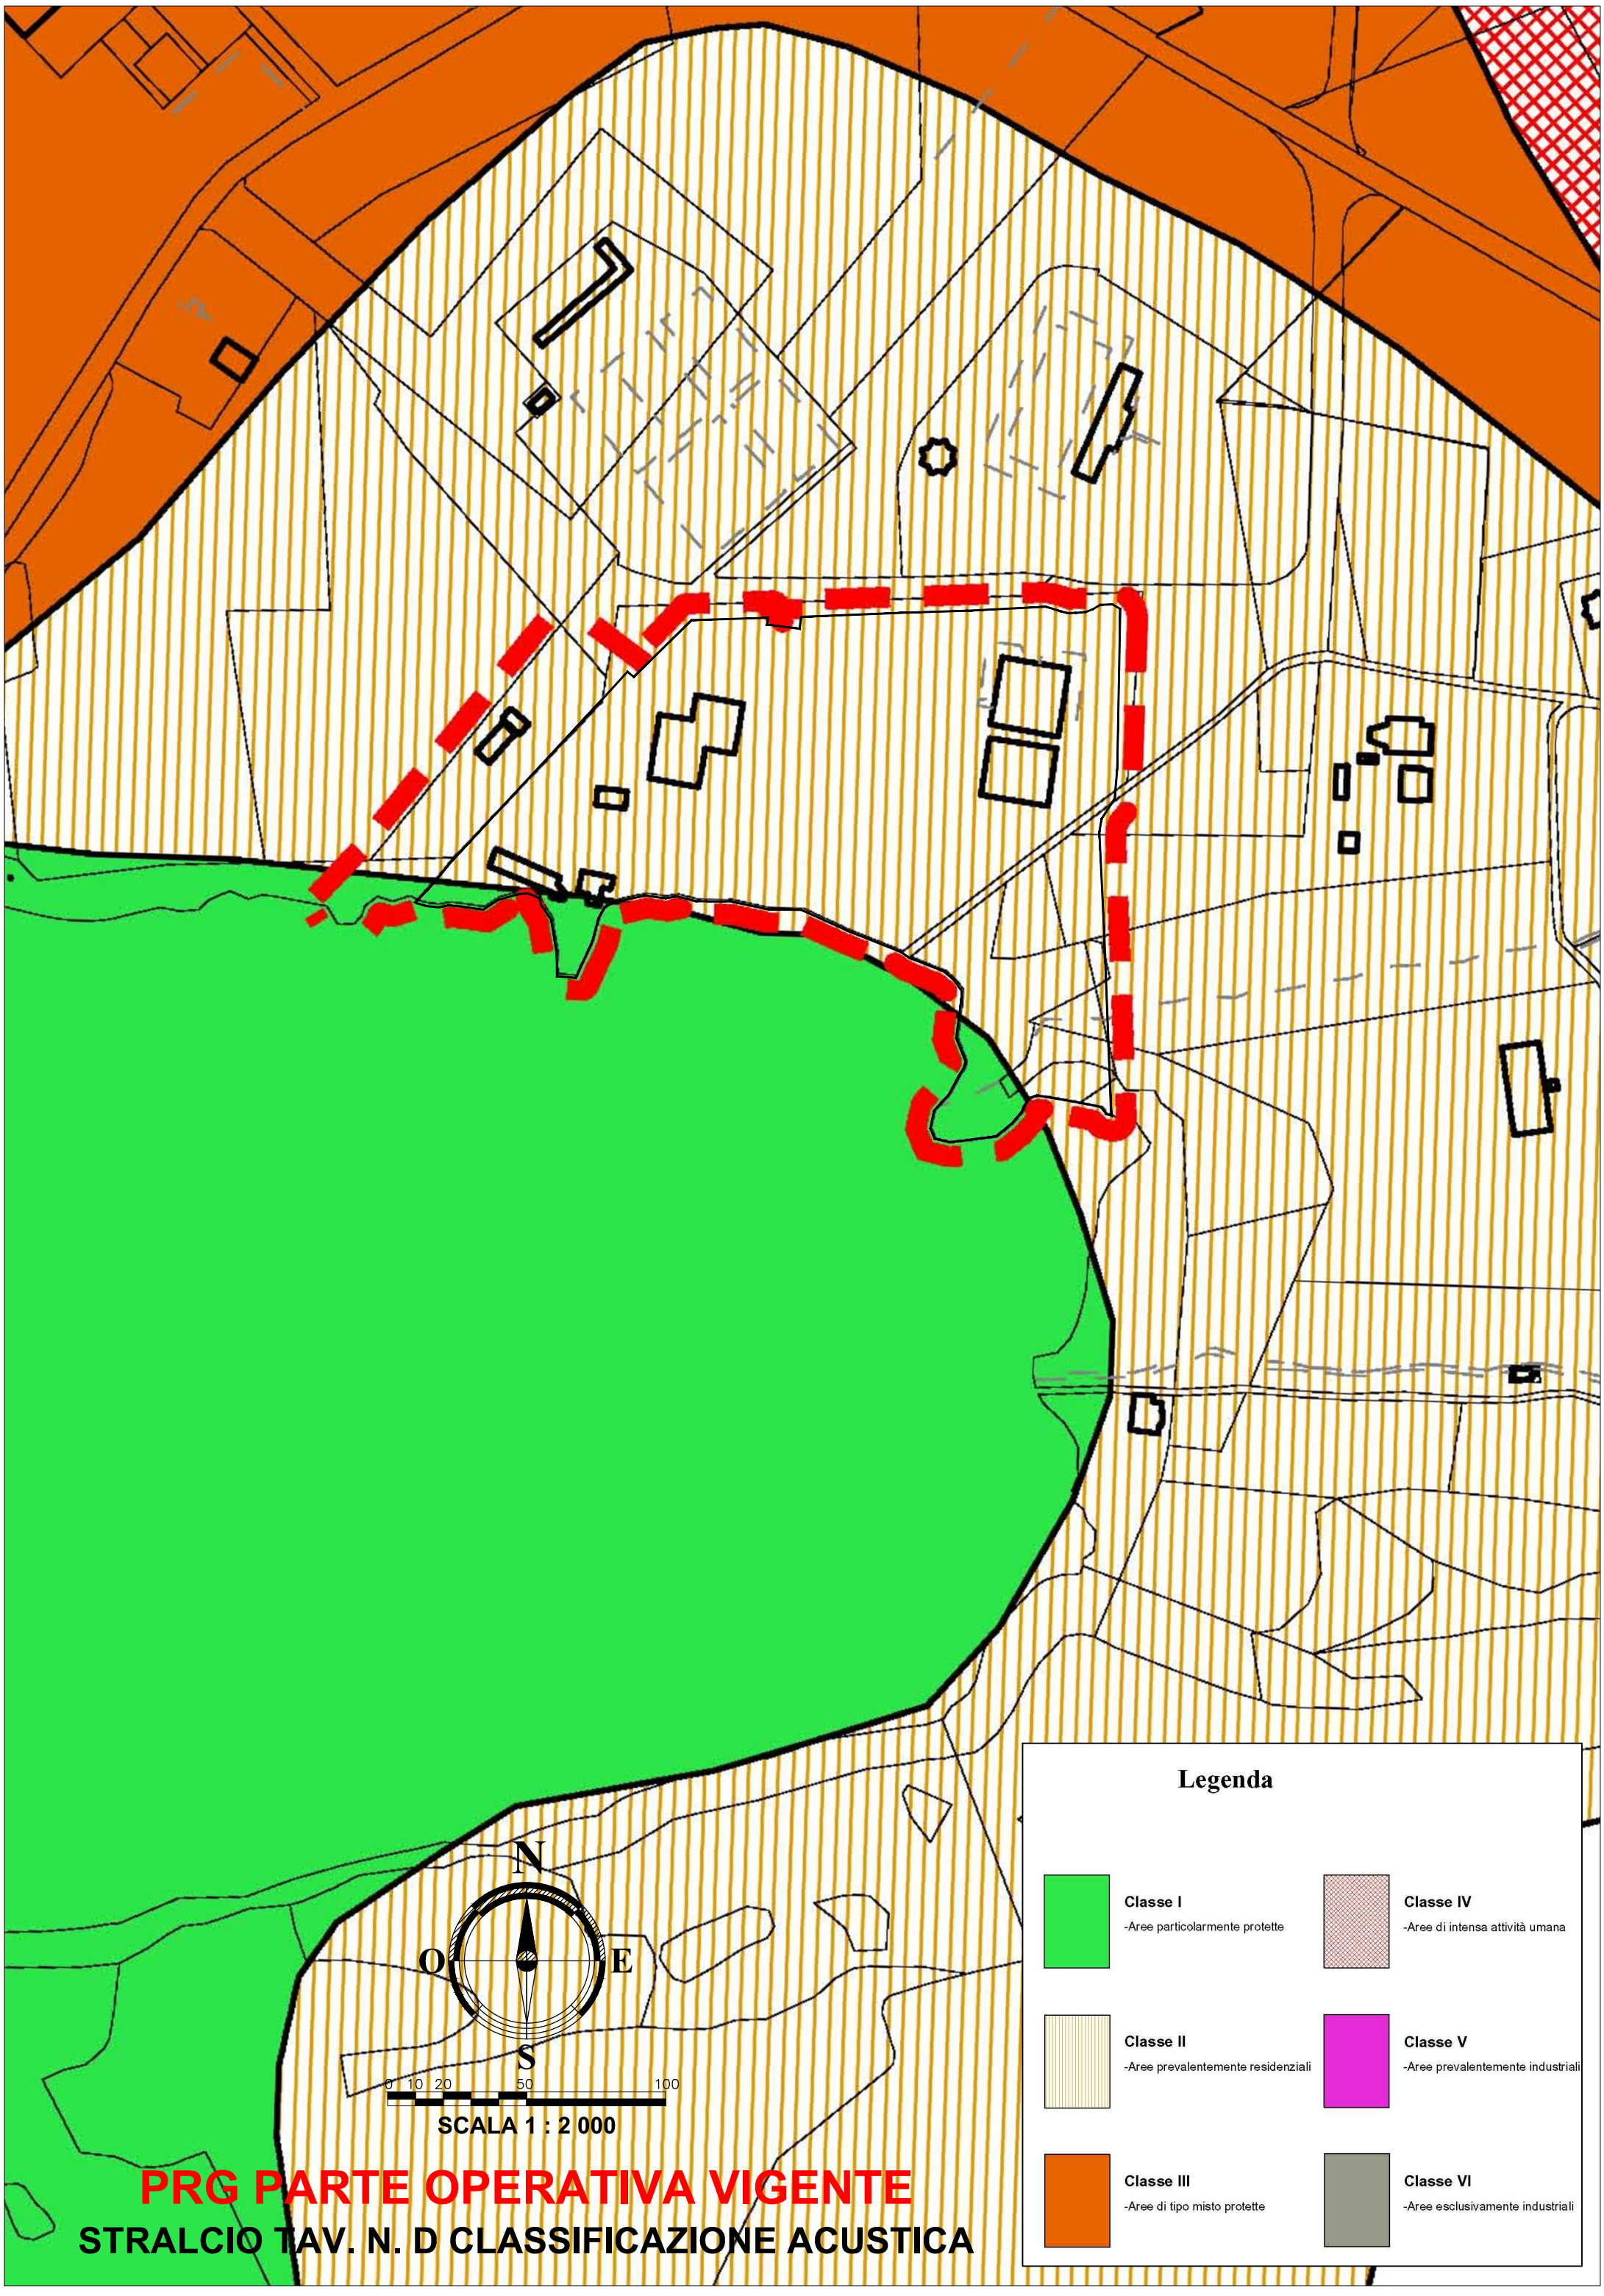

PRG PARTE OPERATIVA VIGENTE

STRALCIO TAV. N. D CLASSIFICAZIONE ACUSTICA

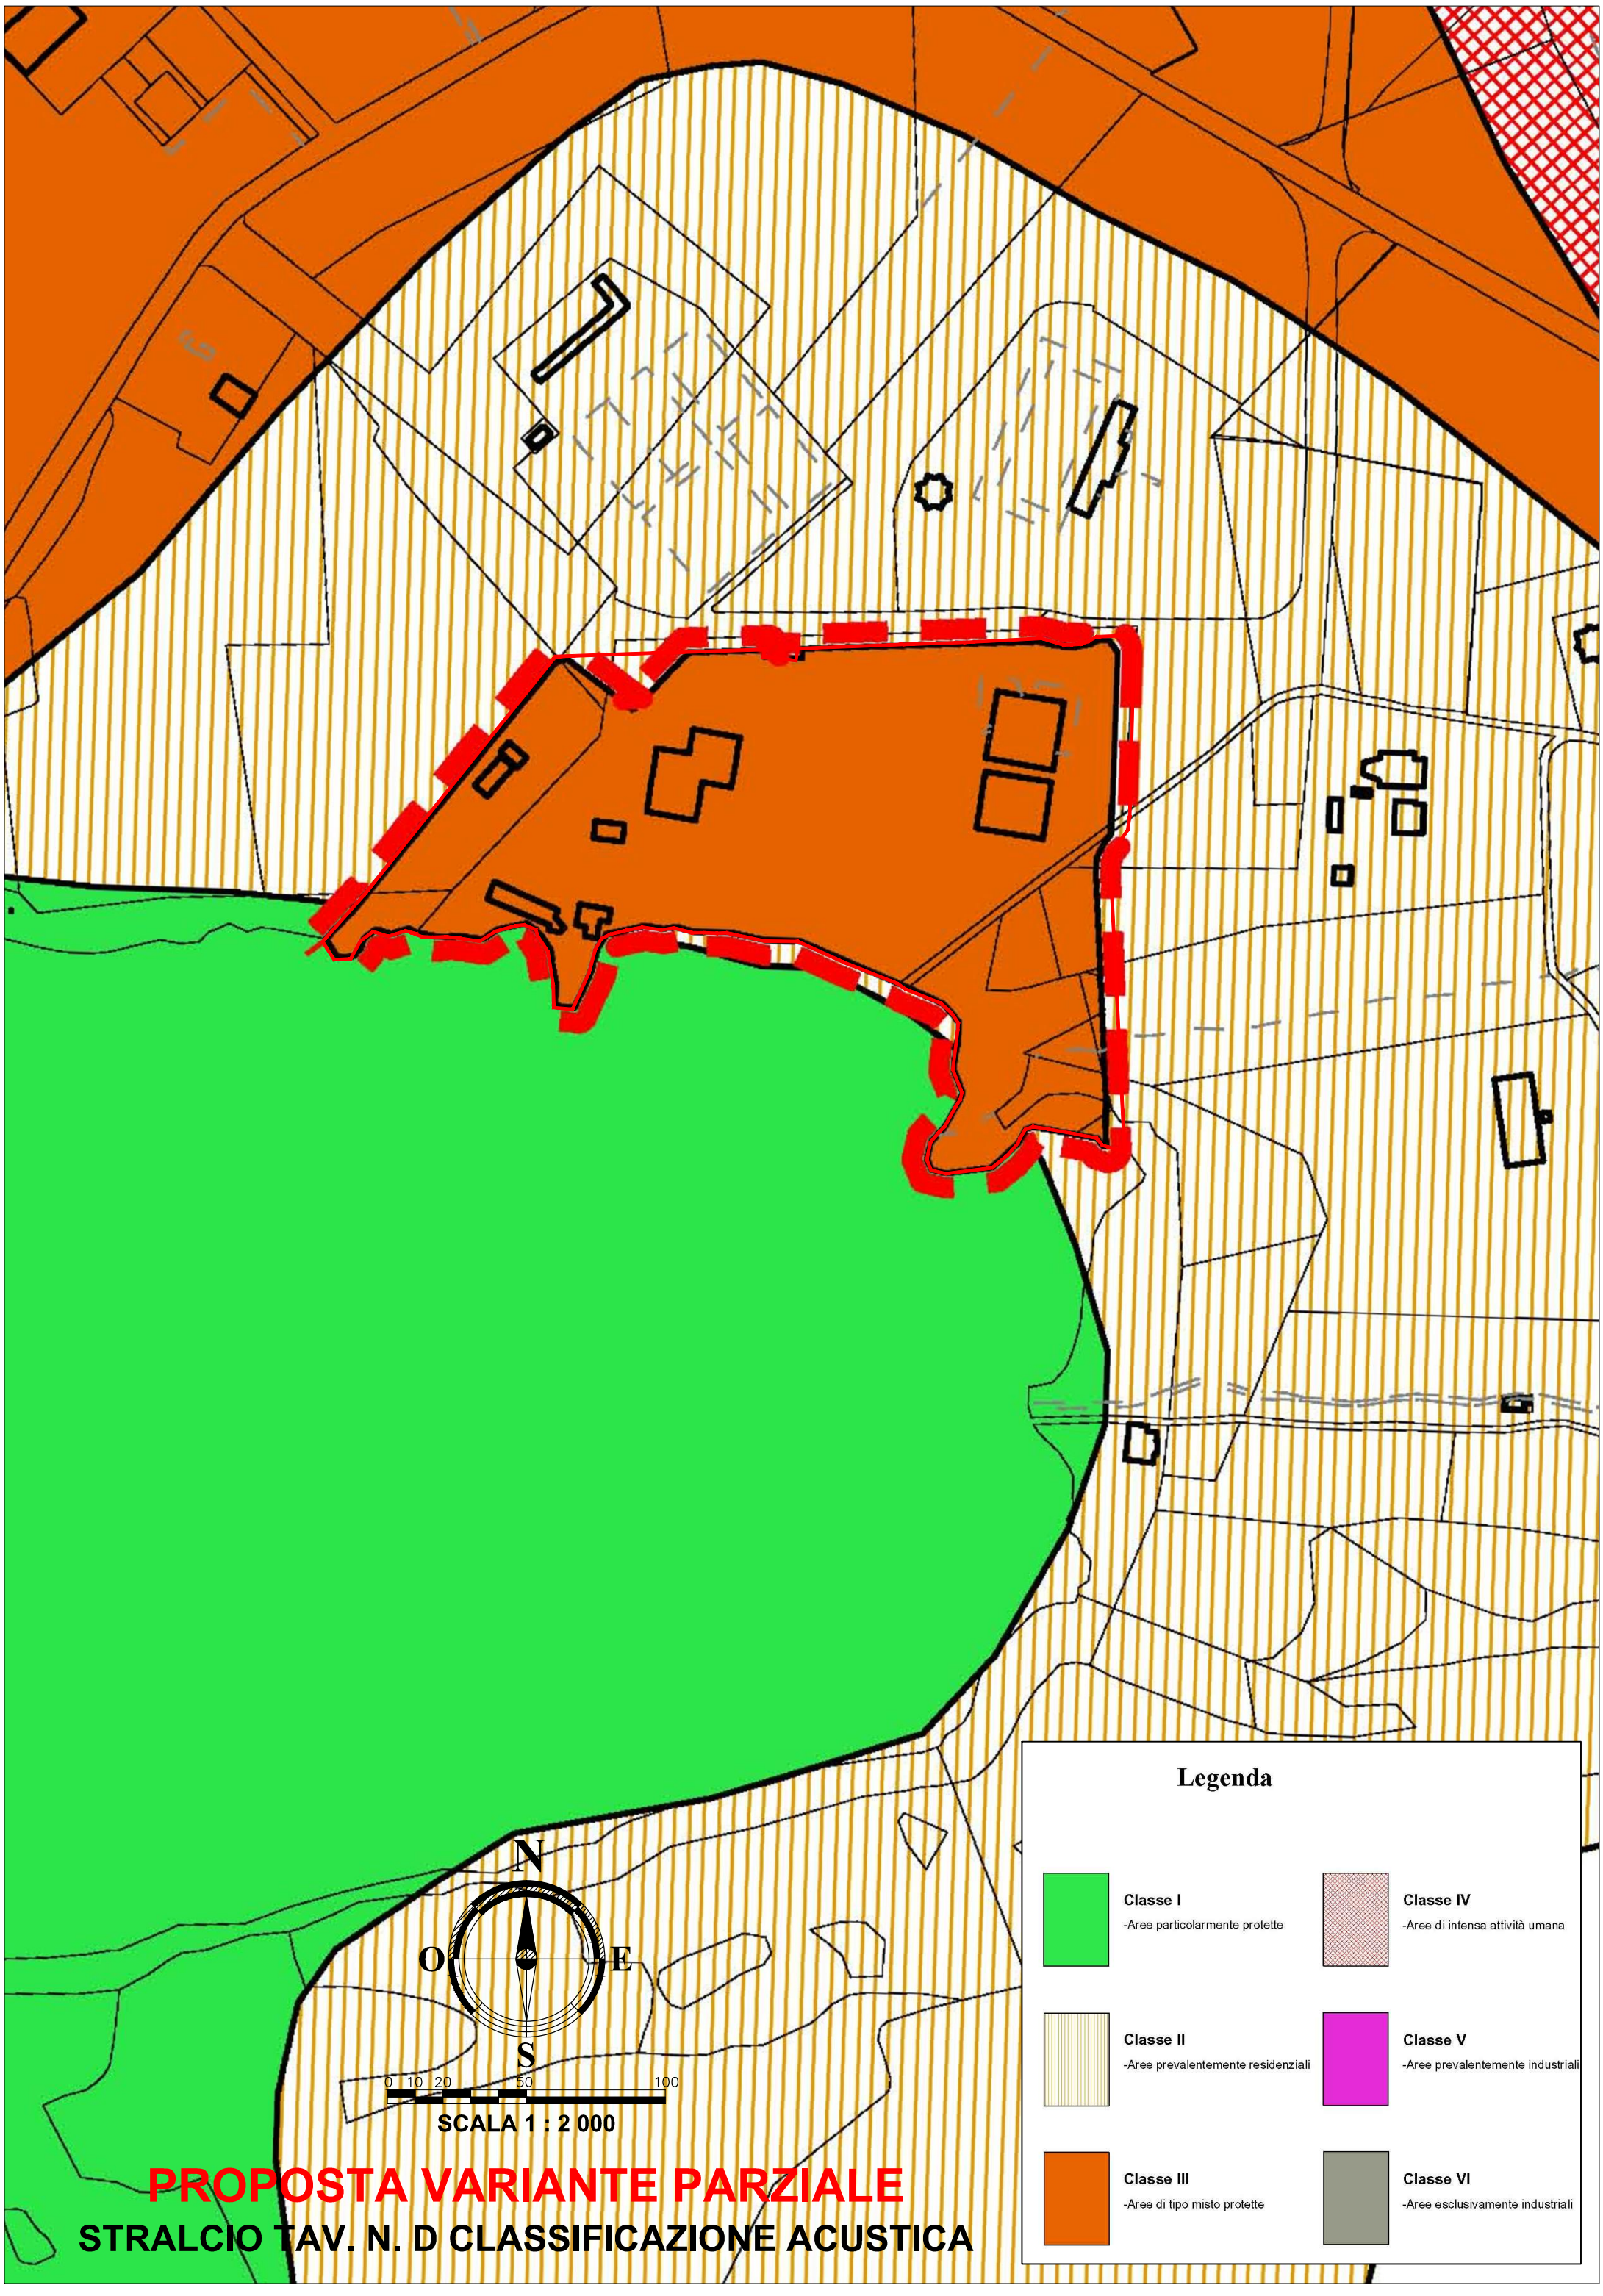

PROPOSTA VARIANTE PARZIALE

STRALCIO TAV. N. D CLASSIFICAZIONE ACUSTICA