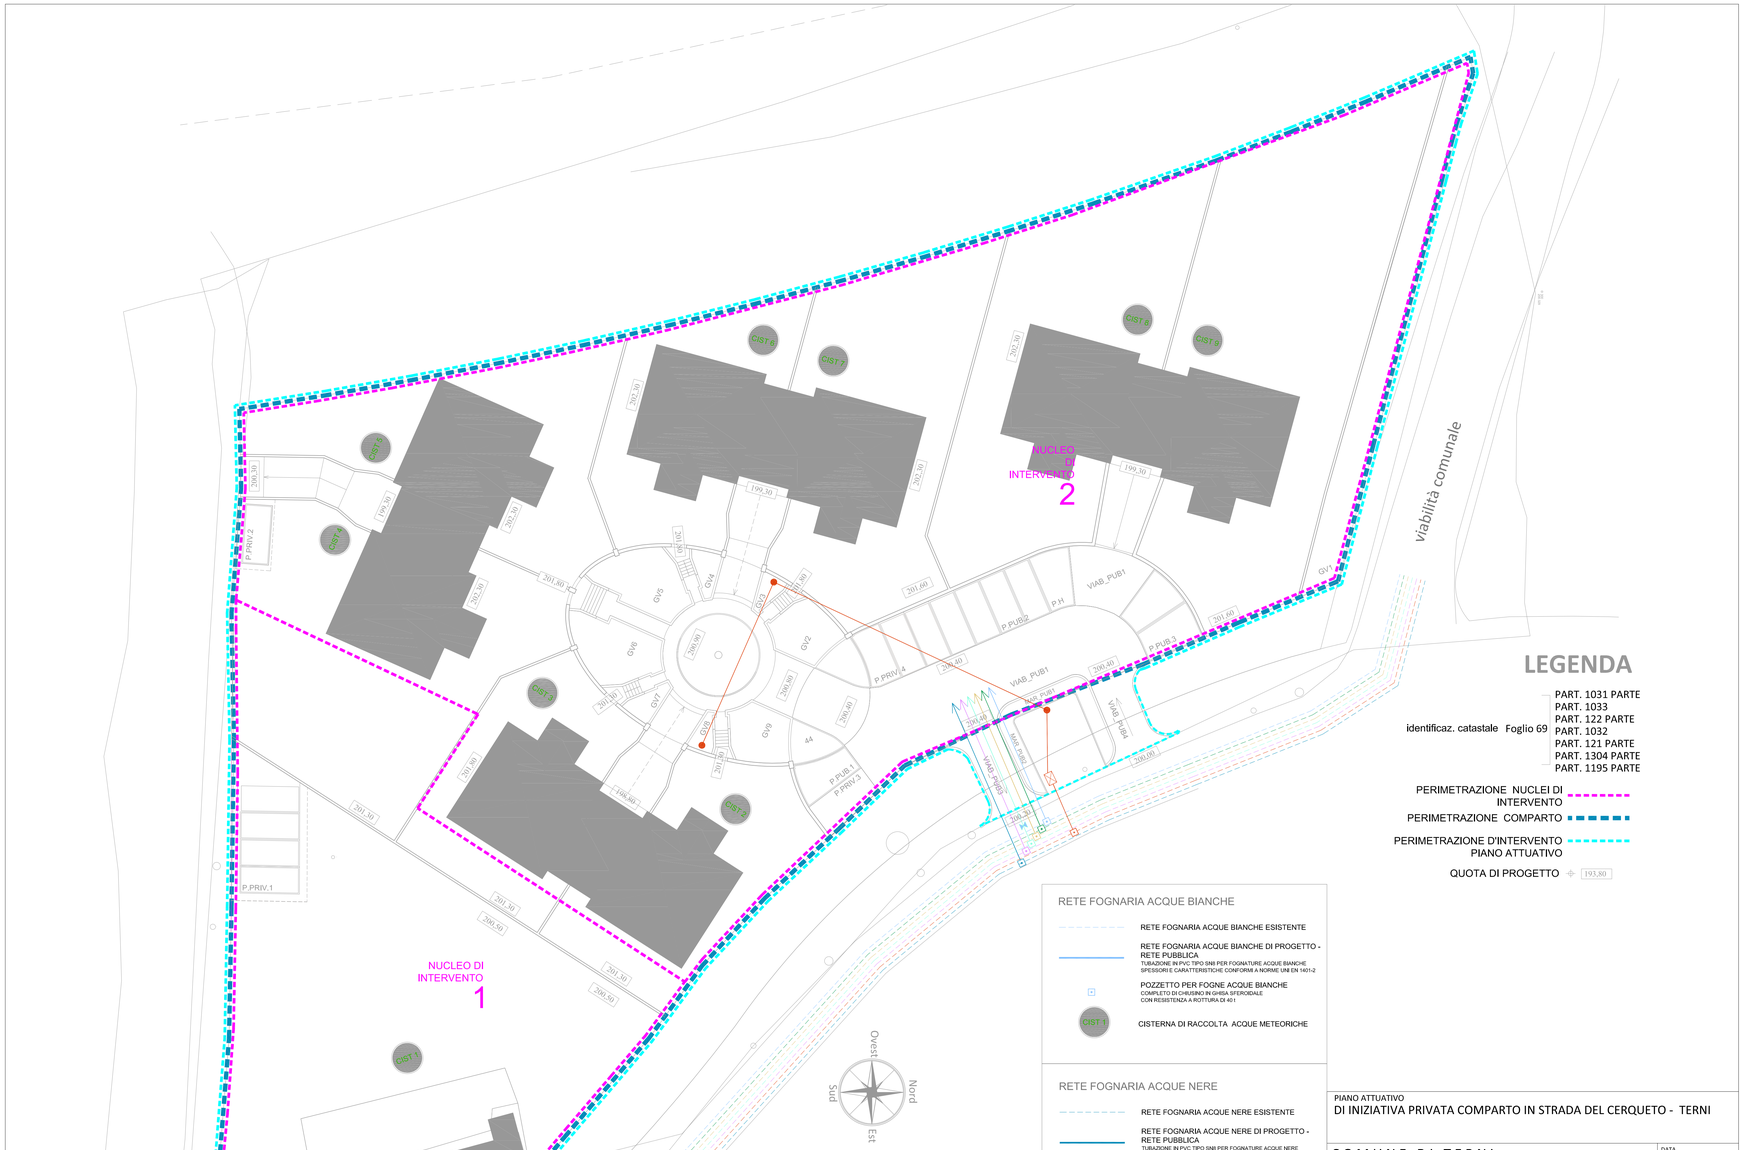

LEGENDA

identificaz. catastale Foglio 69
- PART. 1031 PARTE
- PART. 1033
- PART. 122 PARTE
- PART. 1032
- PART. 121 PARTE
- PART. 1304 PARTE
- PART. 1195 PARTE

PERIMETRAZIONE NUCLEI DI INTERVENTO

PERIMETRAZIONE COMPARTO

PERIMETRAZIONE D'INTERVENTO PIANO ATTUATIVO

QUOTA DI PROGETTO 193,80

RETE FOGNARIA ACQUE BIANCHE

RETE FOGNARIA ACQUE BIANCHE ESISTENTE

RETE FOGNARIA ACQUE BIANCHE DI PROGETTO - RETE PUBBLICA
TUBAZIONE IN PVC TIPO SN8 PER FOGNATURE ACQUE BIANCHE SPESSORI E CARATTERISTICHE CONFORME A NORME UNI EN 1401-2

POZZETTO PER FOGNE ACQUE BIANCHE
COMPLETO DI CHIUSINO IN GHISA SFEROIDALE CON RESISTENZA A ROTTURA DI 40 t

CIST.1 CISTERNA DI RACCOLTA ACQUE METEORICHE

RETE FOGNARIA ACQUE NERE

RETE FOGNARIA ACQUE NERE ESISTENTE

RETE FOGNARIA ACQUE NERE DI PROGETTO - RETE PUBBLICA
TUBAZIONE IN PVC TIPO SN8 PER FOGNATURE ACQUE NERE SPESSORI E CARATTERISTICHE CONFORMI A NORME UNI EN 1401-2

POZZETTO PER FOGNE ACQUE NERE
COMPLETO DI CHIUSINO IN GHISA SFEROIDALE CON RESISTENZA A ROTTURA DI 40t

ILLUMINAZIONE PUBBLICA

RETE ILLUMINAZIONE PUBBLICA DI PROGETTO CAVIDOTTO CON POSA INTERRATA
N. 2 CORRUGATI PE DOPPIA PARETE: INTERRATI Ø 200
N. 1 CORRUGATO PER DOPPIA PARETE INTERRATO Ø 90
TRECCIA Cu 35 mmq NUDA DIRETTAMENTE INTERRATA

RETE ILLUMINAZIONE PUBBLICA - POZZETTO DI ISPEZIONE
IN CLS cm 100x100 CON CHIUSINO IN GHISA CARRABILE 40t

PALO PUBBLICA ILLUMINAZIONE CON ARMATURA STRADALE
(OMOLOGATO ANTI-INQUINAMENTO LUMINOSO)

QUADRO ELETTRICO IN ARMADIO STRADALE

RETE TELEFONICA

RETE TELEFONICA ESISTENTE

RETE TELEFONICA DI PROGETTO

RETE TELEFONICA DI PROGETTO - POZZETTO DI ISPEZIONE
IN CLS PREFABBRICATO (LUCE INTERNA) TIPO "TELECOM" CON CHIUSINO IN GHISA CARRABILE 40t

RETE ELETTRICA

RETE ELETTRICA ESISTENTE (MT E BT)

RETE ELETTRICA DI PROGETTO (MT E BT)
CORRUGATO PEAD DOPPIA PARETE SN4 IN BARRE DA 6,00 m

RETE ELETTRICA DI PROGETTO - POZZETTO DI ISPEZIONE PER CAVI MT E BT
IN CLS PREFABBRICATO CON CHIUSINO IN GHISA CARRABILE 40t

RETE ADDUZIONE IDRICA

RETE ADDUZIONE IDRICA ESISTENTE

RETE ADDUZIONE IDRICA DI PROGETTO
TUBAZIONE IN POLIETILENE Ø 90 ALTA DENSITA' PN 25

RETE DI ADDUZIONE IDRICA DI PROGETTO - POZZETTO DI ISPEZIONE
IN CLS PREFABBRICATO CON CHIUSINO IN GHISA CARRABILE 40t

SARACINESCA

RETE ADDUZIONE GAS

RETE ADDUZIONE GAS ESISTENTE

RETE ADDUZIONE GAS DI PROGETTO
TUBAZIONE IN POLIETILENE Ø 90 TIPO SS PERT RETE GAS INTERRATA

RETE DI ADDUZIONE GAS DI PROGETTO- POZZETTO DI ISPEZIONE
IN CLS PREFABBRICATO CON CHIUSINO IN GHISA CARRABILE 40t

PIANO ATTUATIVO
DI INIZIATIVA PRIVATA COMPARTO IN STRADA DEL CERQUETO - TERNI

COMUNE DI TERNI

DATA GIUGNO 2012

Proprietà
LEONORI Mauro
CIACCOLINI Roberto
ed altri

Progetto
Arch. LUCA VOLPI VIA PIAVE, 23 - TERNI
tel.0744 287450 - studio.lucavolpi@gmail.com http:\ **www.lucavolpi.it**
COLLABORATORE: Arch. SPITELLI CHIARA
Dott. MAURIZIO BORSETI - M5 STUDIO ASSOCIATI
VIALE D. BRAMANTE N. 3/A - TERNI - 05100
tel. 0744 303112

SCALA 1/200

CODICE ELABORATO CC10_210512

Progetto urbanizzazioni: schema planimetrico

FILE
\\PC\Domus_p2\CIACCOLINI\PA_CERQUETO\P_ATT\DISEGNI **\CC10_210512.dwg**

ATTACCAIM

FILE CTB
CCS_CIACCOLINI_BN.ctb

ELENCO ELABORATI

CODICE ELABORATO	DESCRIZIONE	FORMATO
CC1_210512	Relazione tecnico illustrativa	Documento A4
CC2_210512	Fascicolo documentazione catastale	Documento A4
CC3_210512	Rilievo fotografico dell'area	Tavola A1
CC4_210512	Stato di fatto	Tavola A1
CC5_210512	Progetto: Sedimi - Superfici - Cubature - Destinazioni d'uso	Tavola A0
CC6_210512	Progetto: STANDARD PARCHEGGI - AREE DA CEDERE	Tavola A0
CC7_210512	Progetto: STANDARD RECUPERO ACQUA PIOVANA - PERMEABILITA' DEL SUOLO - ALBERATURE	Tavola A0
CC8_210512	Progetto: PLANIVOLUMETRIA	Tavola A4
CC9_210512	Progetto: SCHEMI TIPOLOGICI	Tavola A0
CC10_210512	Progetto urbanizzazioni: schema planimetrico	Tavola A0
CC11_210512	Progetto urbanizzazioni: relazione - previsione di massima dei costi	Documento A4
CC12_210512	Norme Tecniche di Attuazione	Documento A4
CC13_210512	Relazione geologica - geotecnica - idrogeologica	Documento A4
CC14_210512	Dichiarazioni di conformità del tecnico abilitato	Documento A4
CC15_210512	Schema di convenzione	Documento A4
CC16_210512	Aspetti geometrici e dimensionali - superfici	Tavola A1