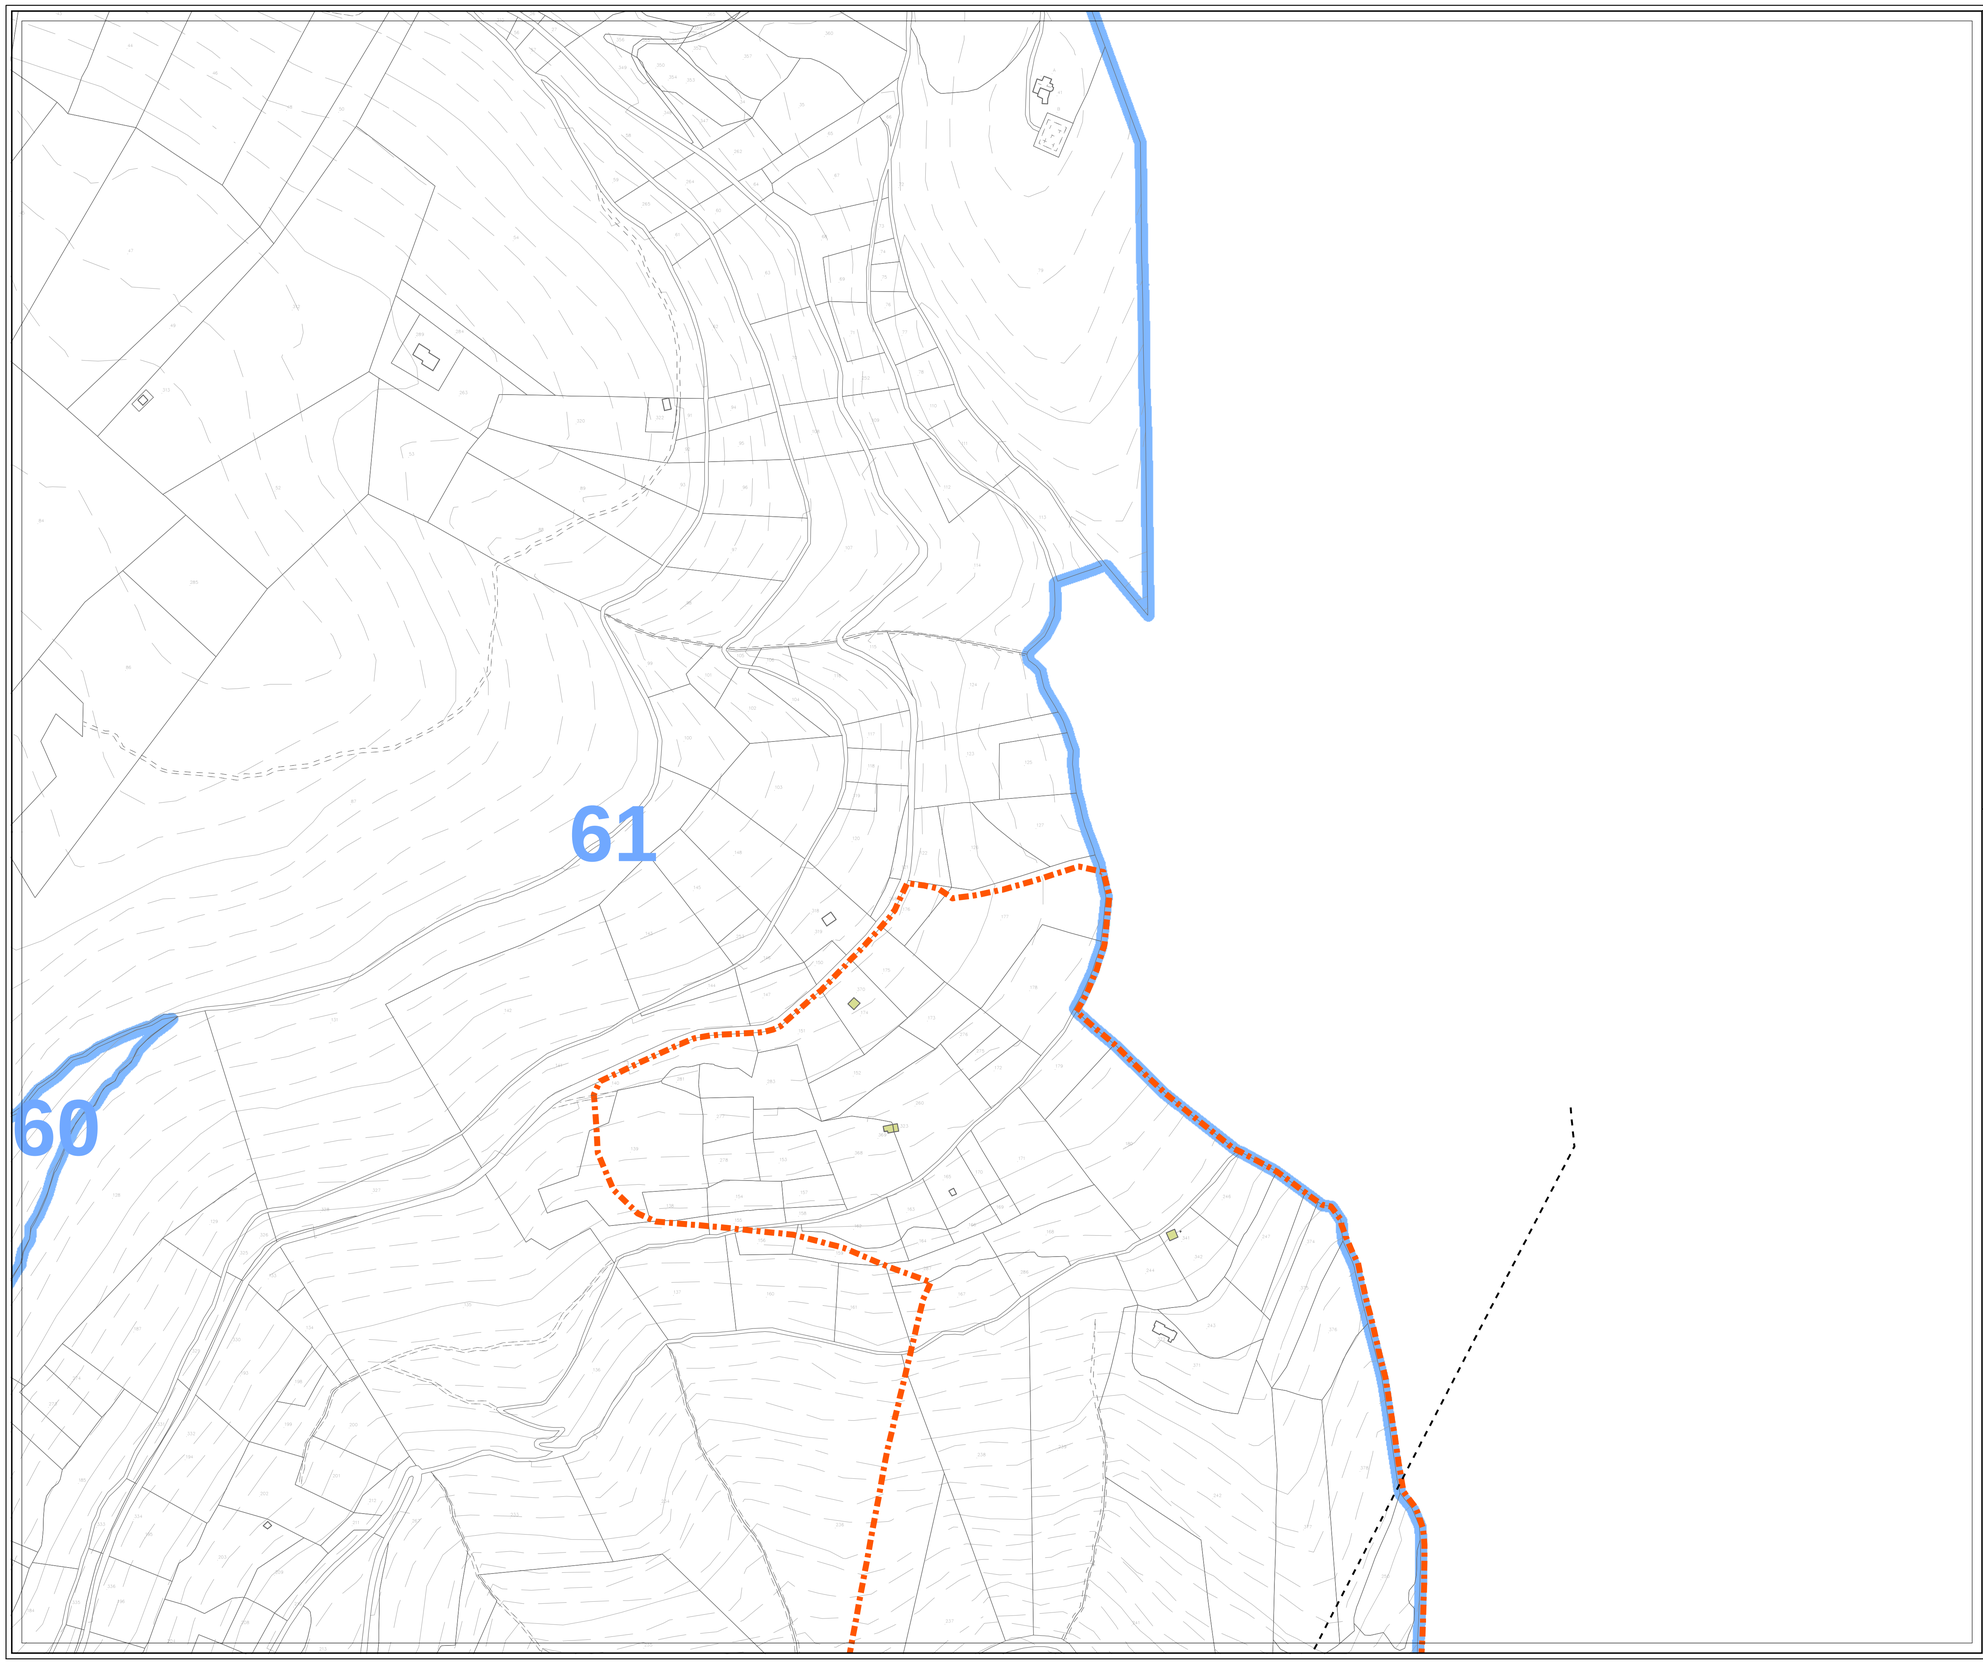

COMUNE DI TERNI

DIREZIONE URBANISTICA - QUALITA' URBANA

03-PA-009

Piano Attuativo della zona R(Q)
interessata dal percorso dell'Elettrodotto a 380KW denominato "Raccordi di Villavalle alla Montalto-Villanova"

Elaborato 6h

Analisi dello stato attuale - Destinazione d'uso attuale degli edifici

Progettazione:
Arch. Carla Comello (Coordinamento)
Arch. Cinzia Mattoli (Responsabile del Procedimento)
Geol. Paolo Paccara

Collaborazione alla progettazione:
Arch. Stefano Baldieri
Arch. Antonio Aino

Analisi e restituzione grafica:
M.A. Giuliana Marconi
Geom. Stefano Monaldi
M.A. Roberta Moriconi
Geom. Fabio Pontremolesi

ADOZIONE:
D.G.C. n. 254 del 09/08/2013

APPROVAZIONE:
D.G.C. n. 111 del 02/04/2014

N

scala 1:2.000

0 100 200 400 Metri

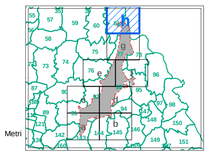

Legenda

- Perimetro di P.A.
- Tracciato elettrodotto
- fogli catastali
- base catastale

Destinazione d'uso

- AGRICOLO
- ANNESSO
- GARAGE
- RESIDENZIALE
- RUDERE
- TETTOIA