




Comune di Terni

F02 - MARATTA BASSA

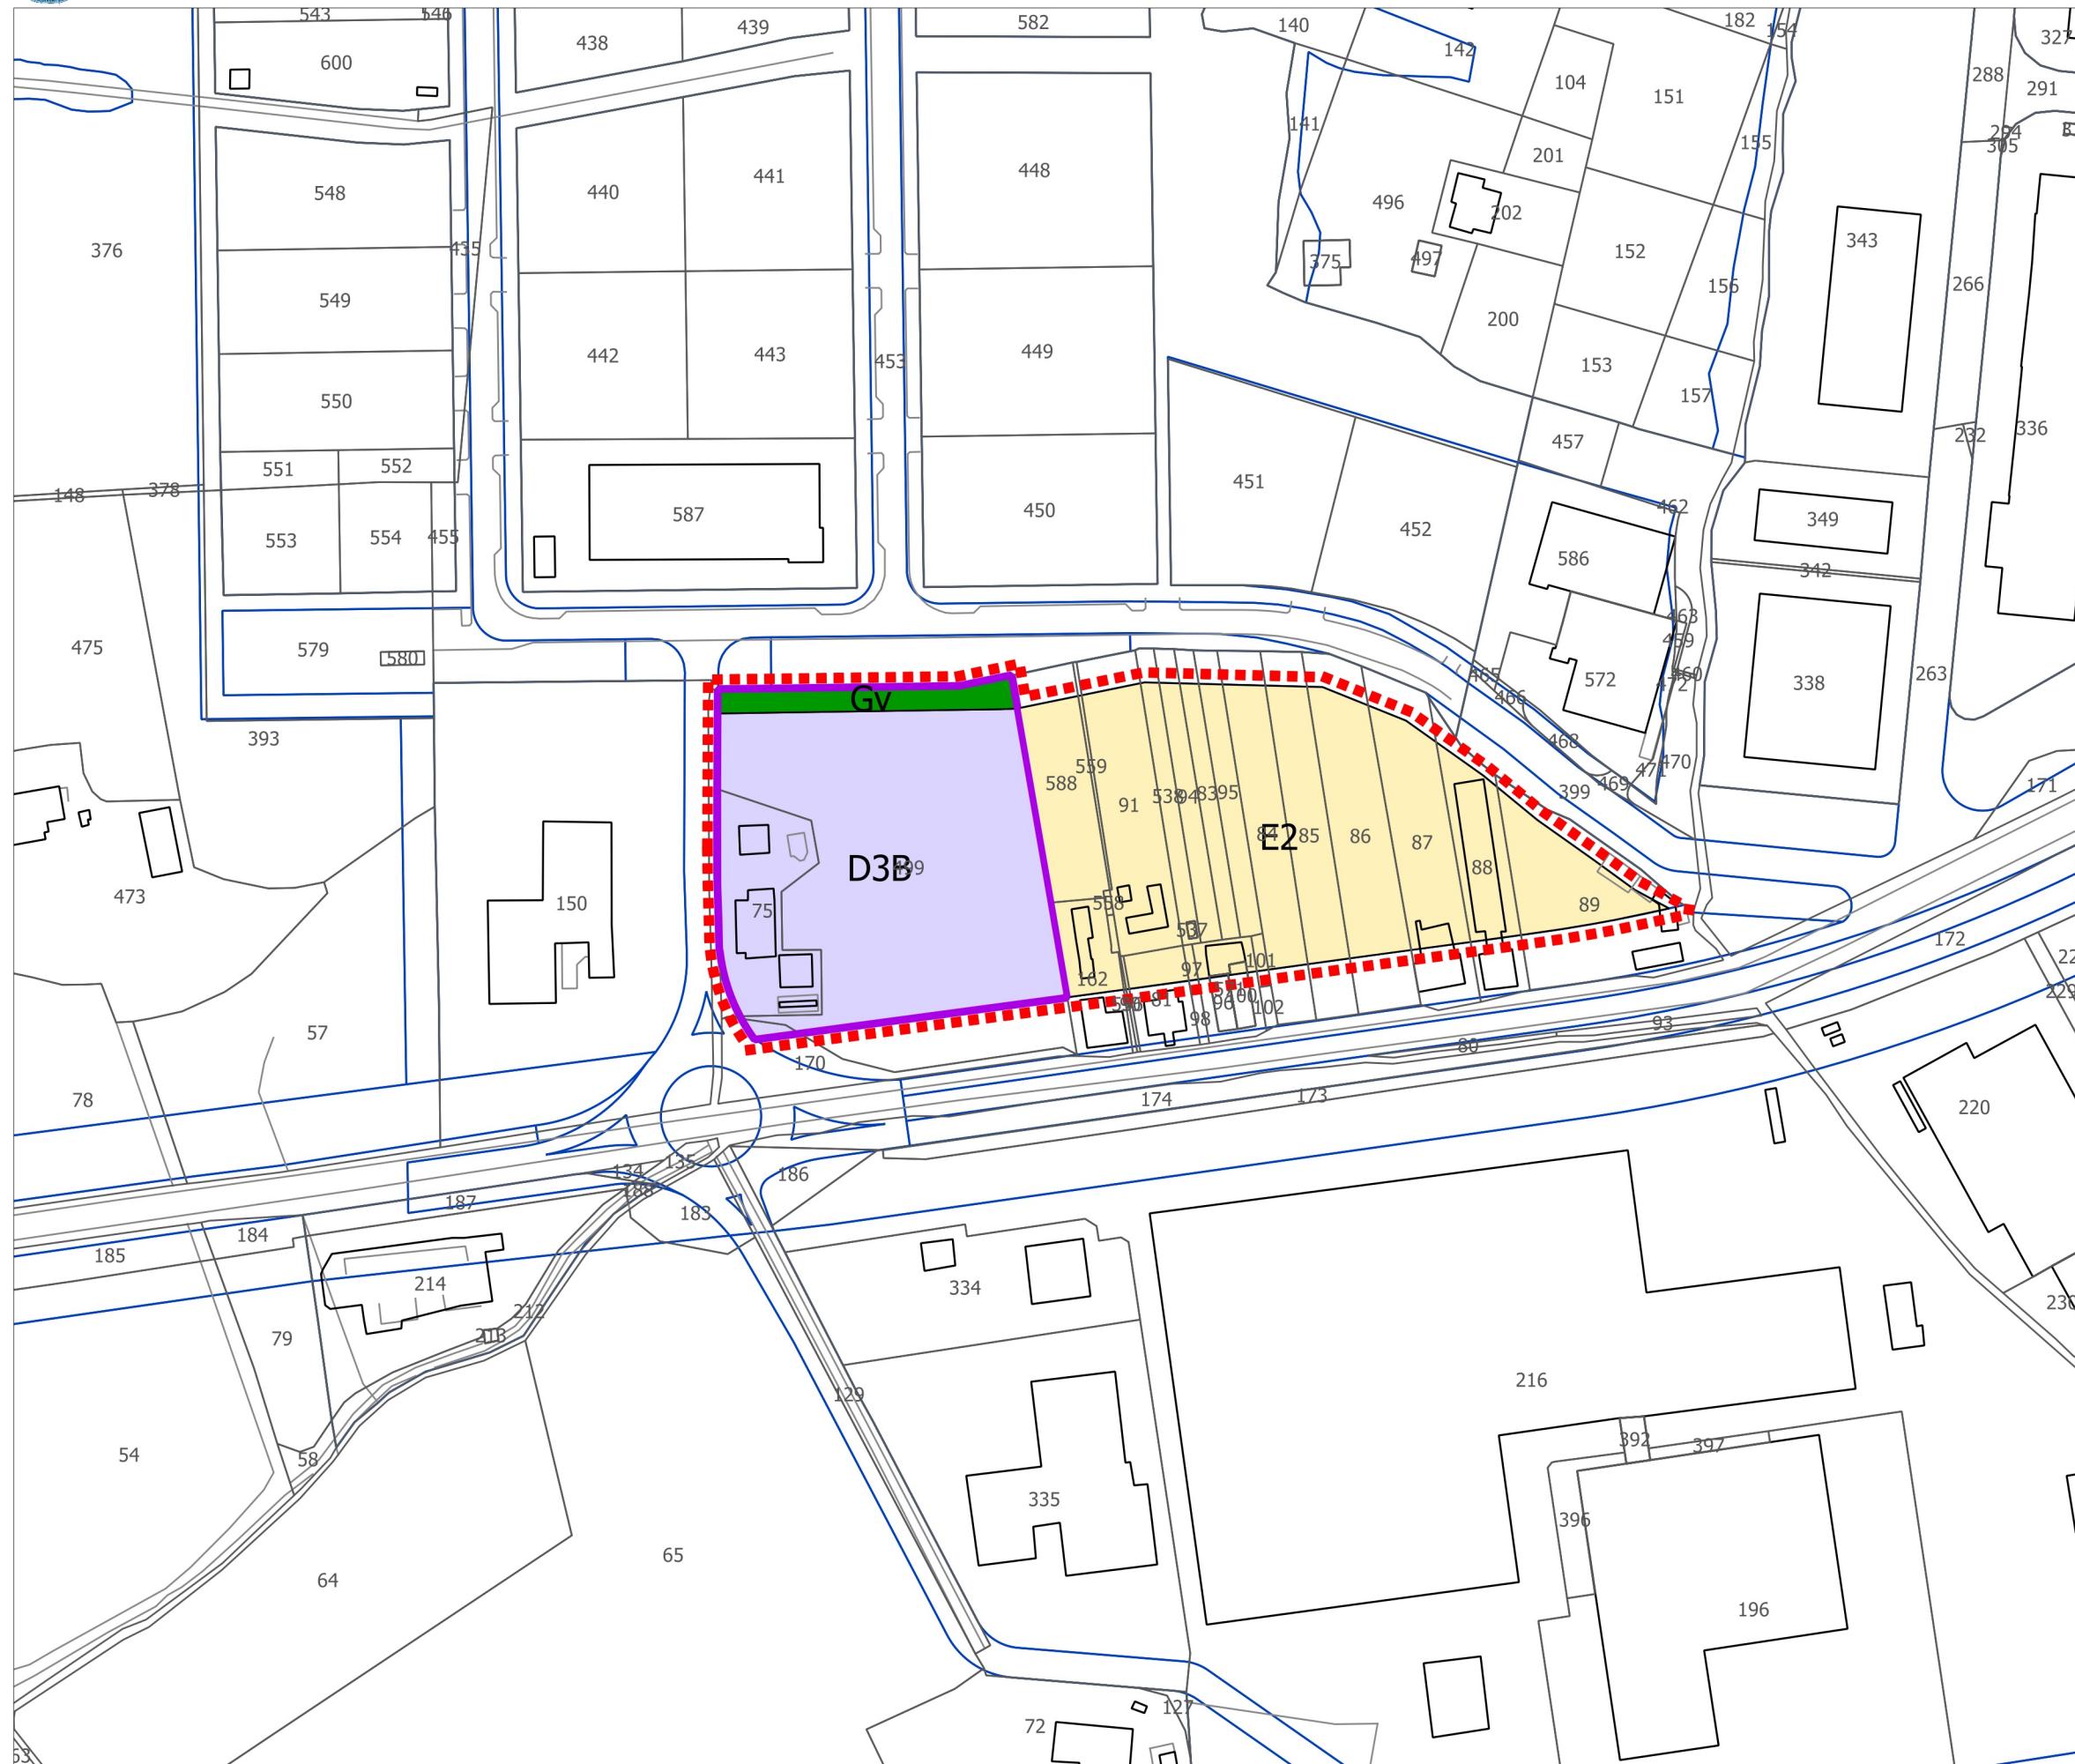

ZONIZZAZIONE

Variante parziale al PRG

- Parte Operativa -

Estratto tavola A

Legenda sintetica

- limite variante
 - E2 - zone di particolare interesse agricolo - Art. 95
 - compatti perequativi industriali - Art. 24
 - D3B - zone per l'artigianato e residenza - Art. 81
 - Gv - verde pubblico - Art. 127
- 0 50 100 150 m