




Comune di Terni

F05 - VIA NARNI NORD

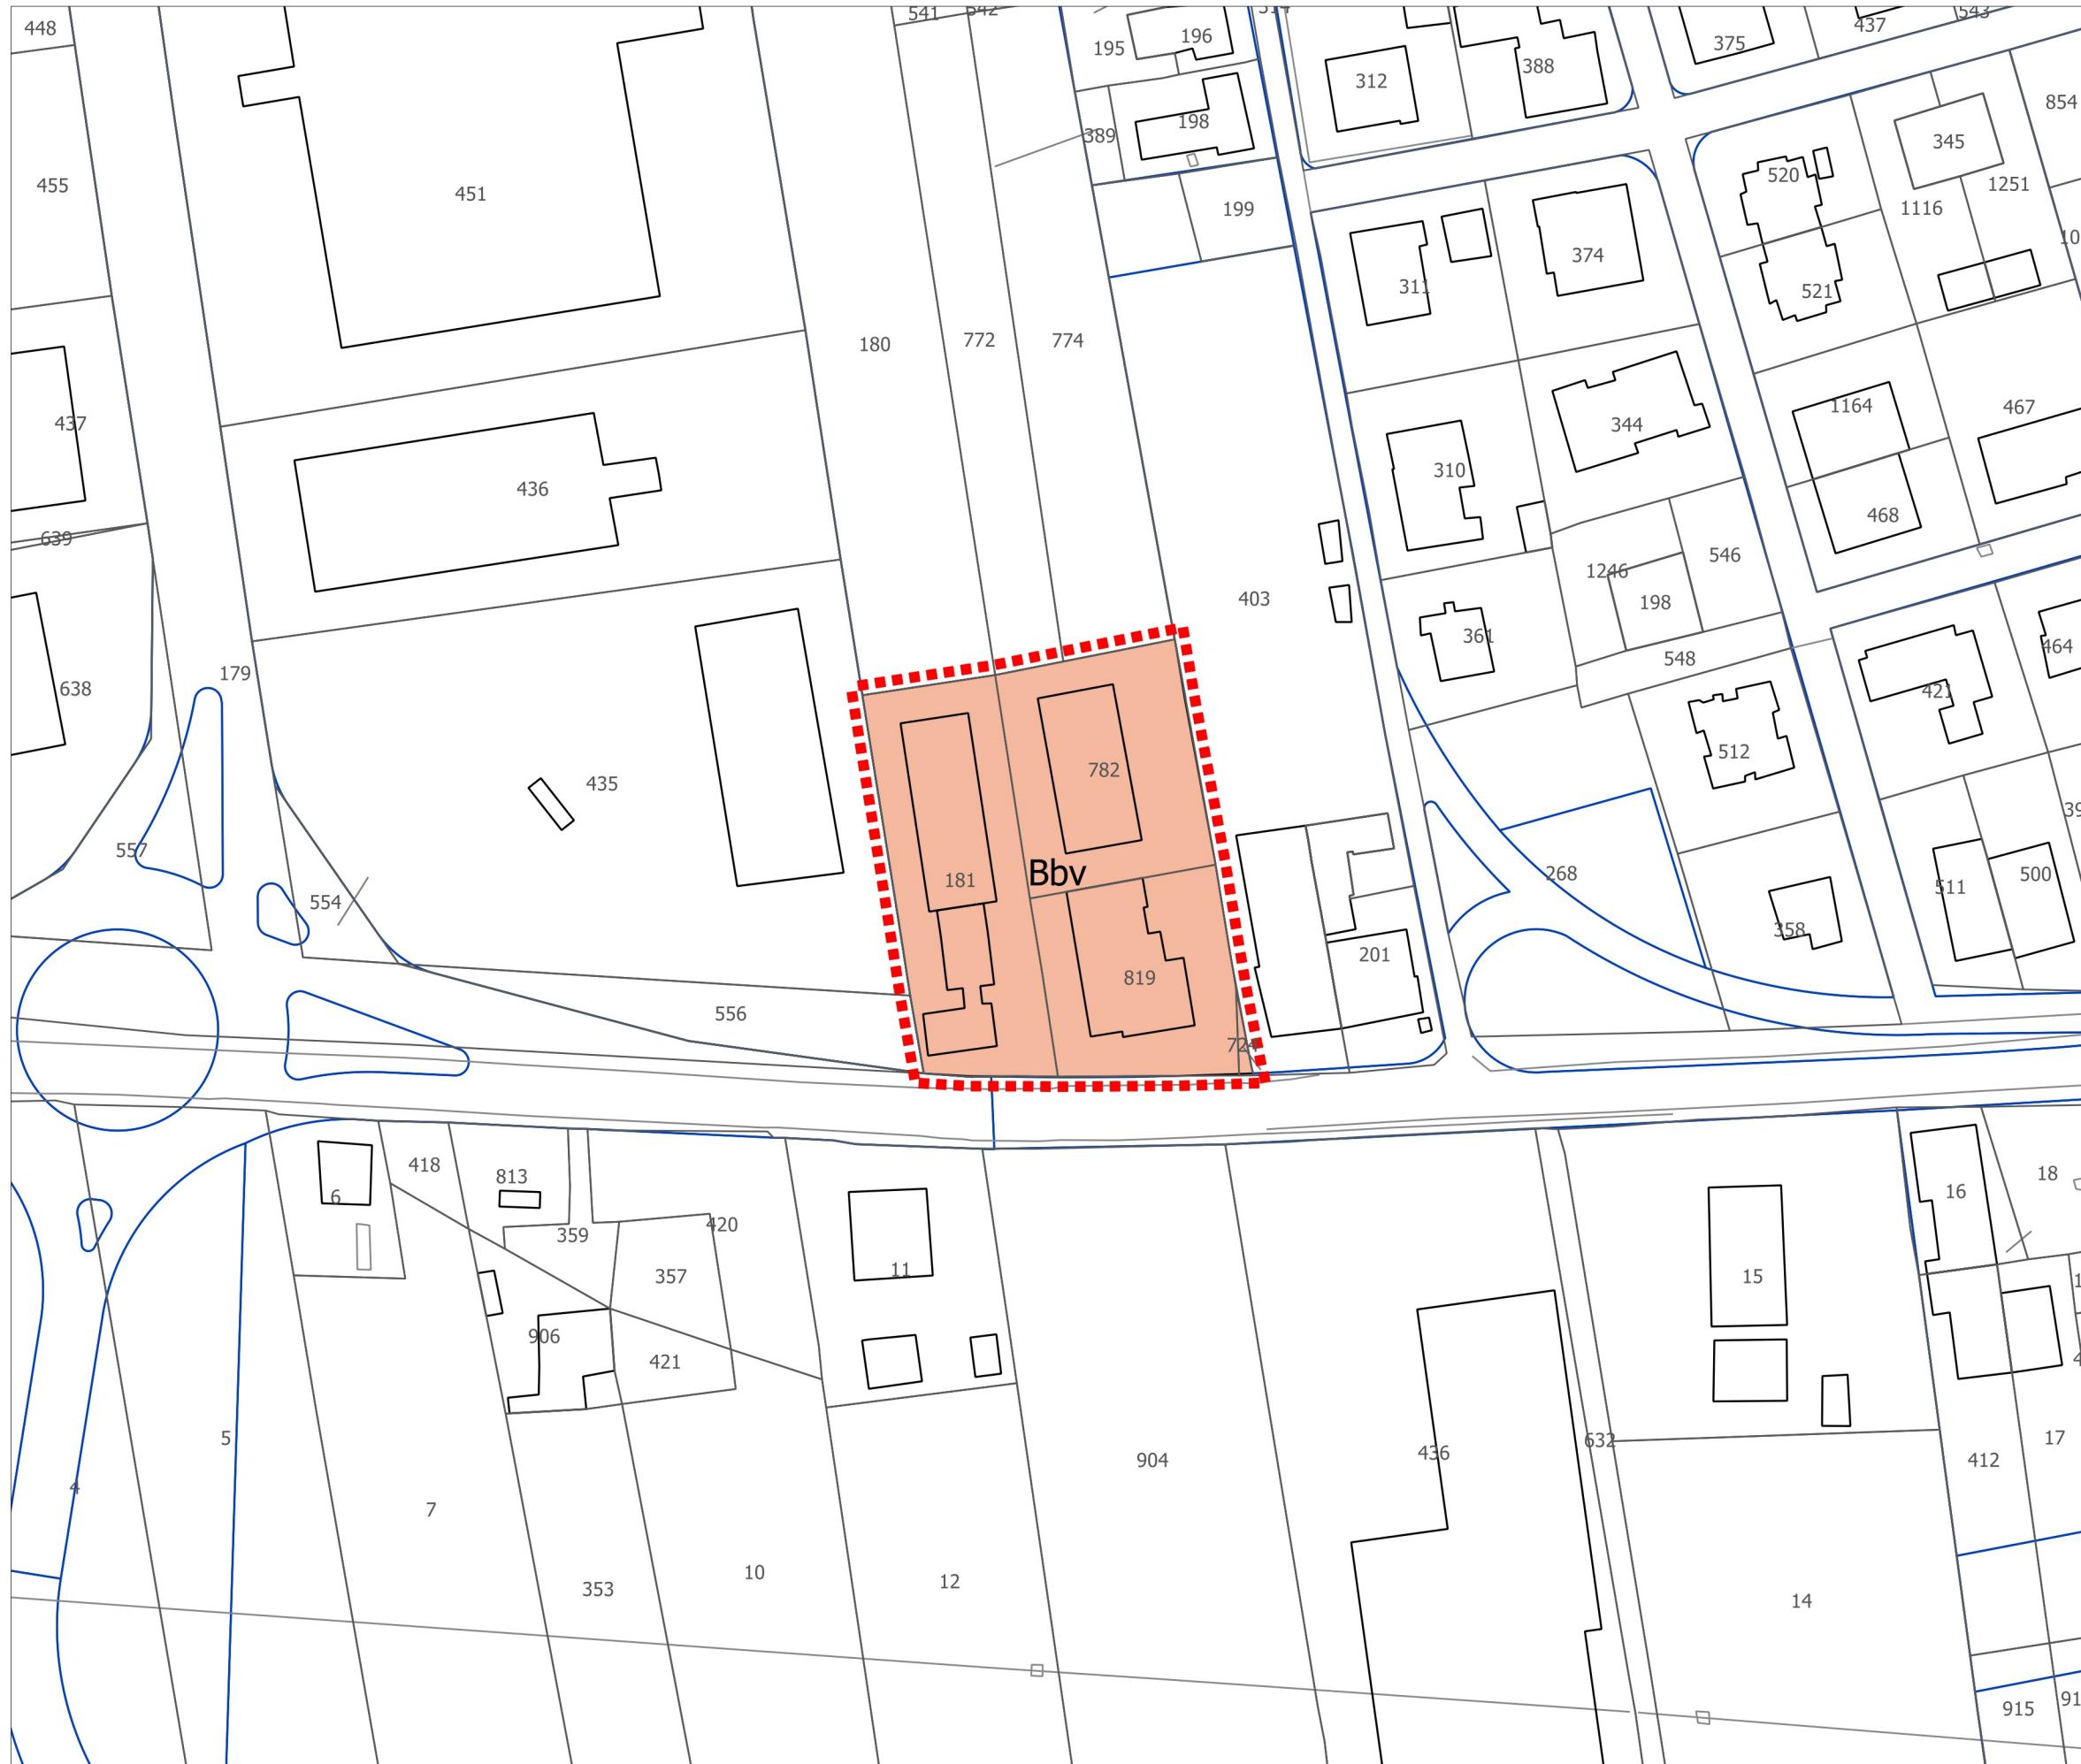

ZONIZZAZIONE

Variante parziale al PRG

- Parte Operativa -

Estratto tavola A

Legenda sintetica

- limite variante
- BbV - conservazione volumi esistenti - Art. 57

0 20 40 60 80 m