




Comune di Terni

F06 - VIA NARNI OVEST

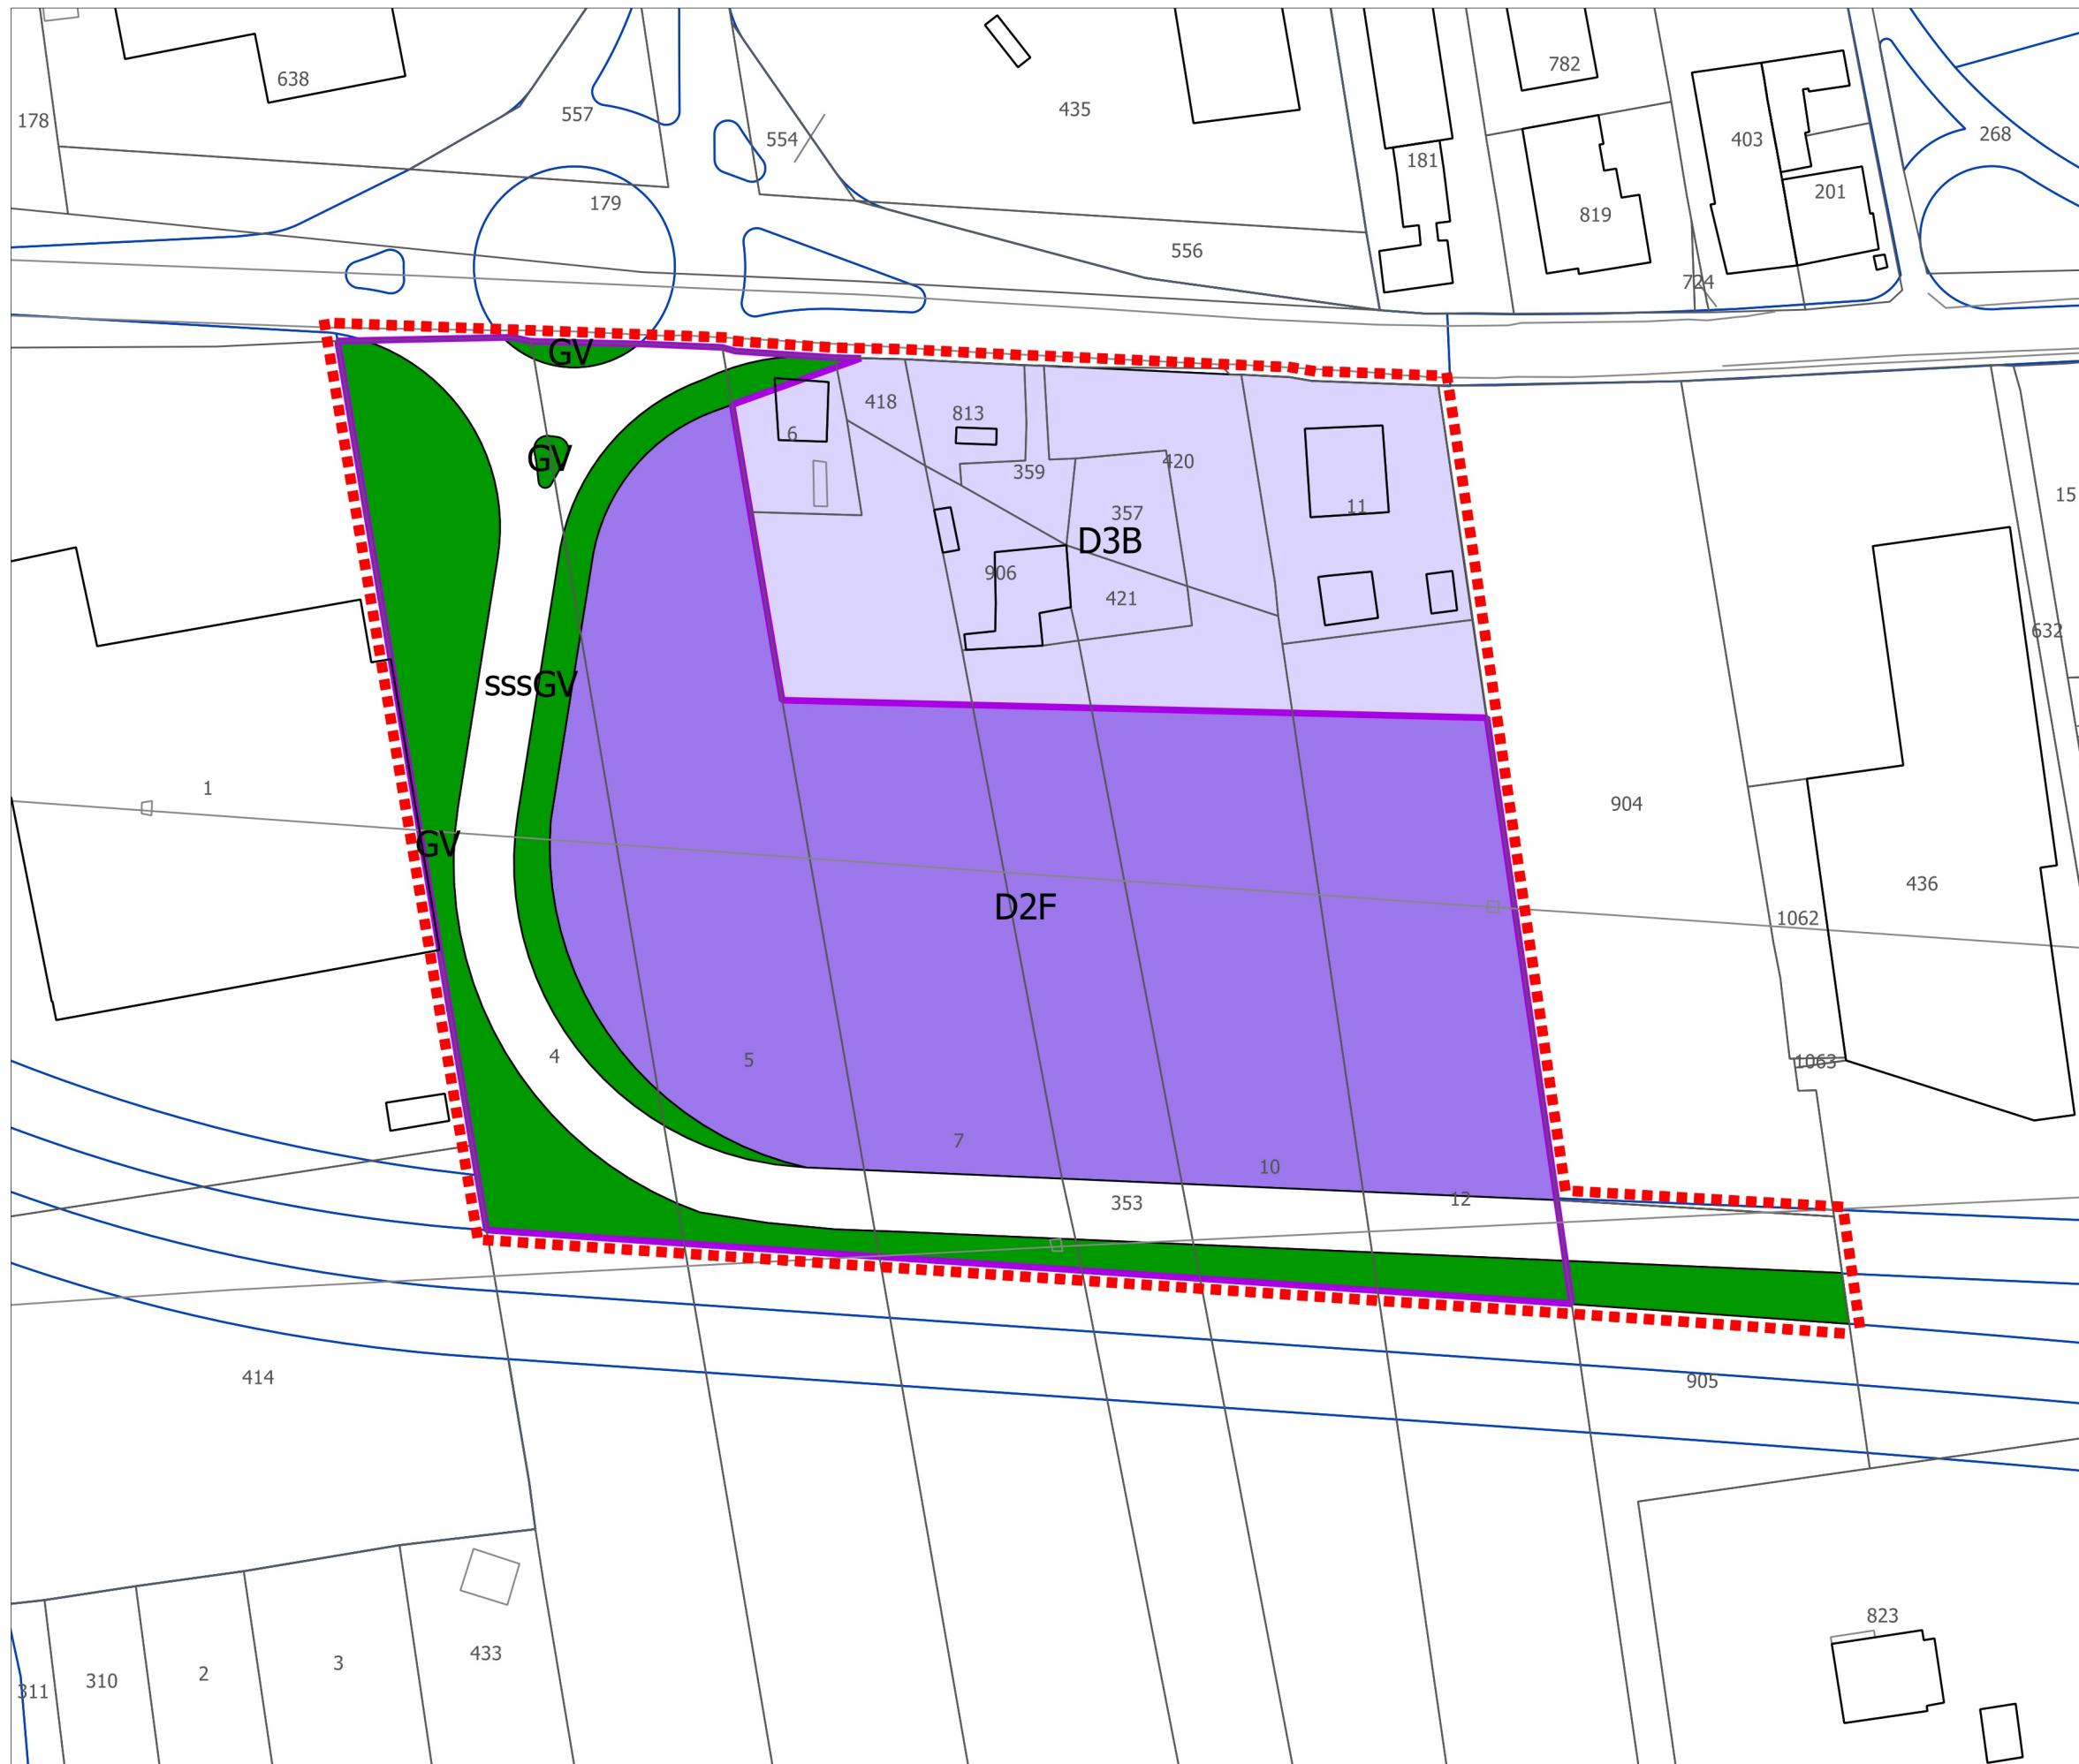

ZONIZZAZIONE

Variante parziale al PRG

- Parte Operativa -

Estratto tavola A

Legenda sintetica

- limite variante
 - compatti industriali perequativi - Art. 24
 - D2F - industria, artigianato e commercio - Art. 80
 - D3B - artigianato e residenza - Art. 81
 - GV - verde pubblico - Art. 127
 - sss - viabilità - Art. 29
- 0 20 40 60 80 m